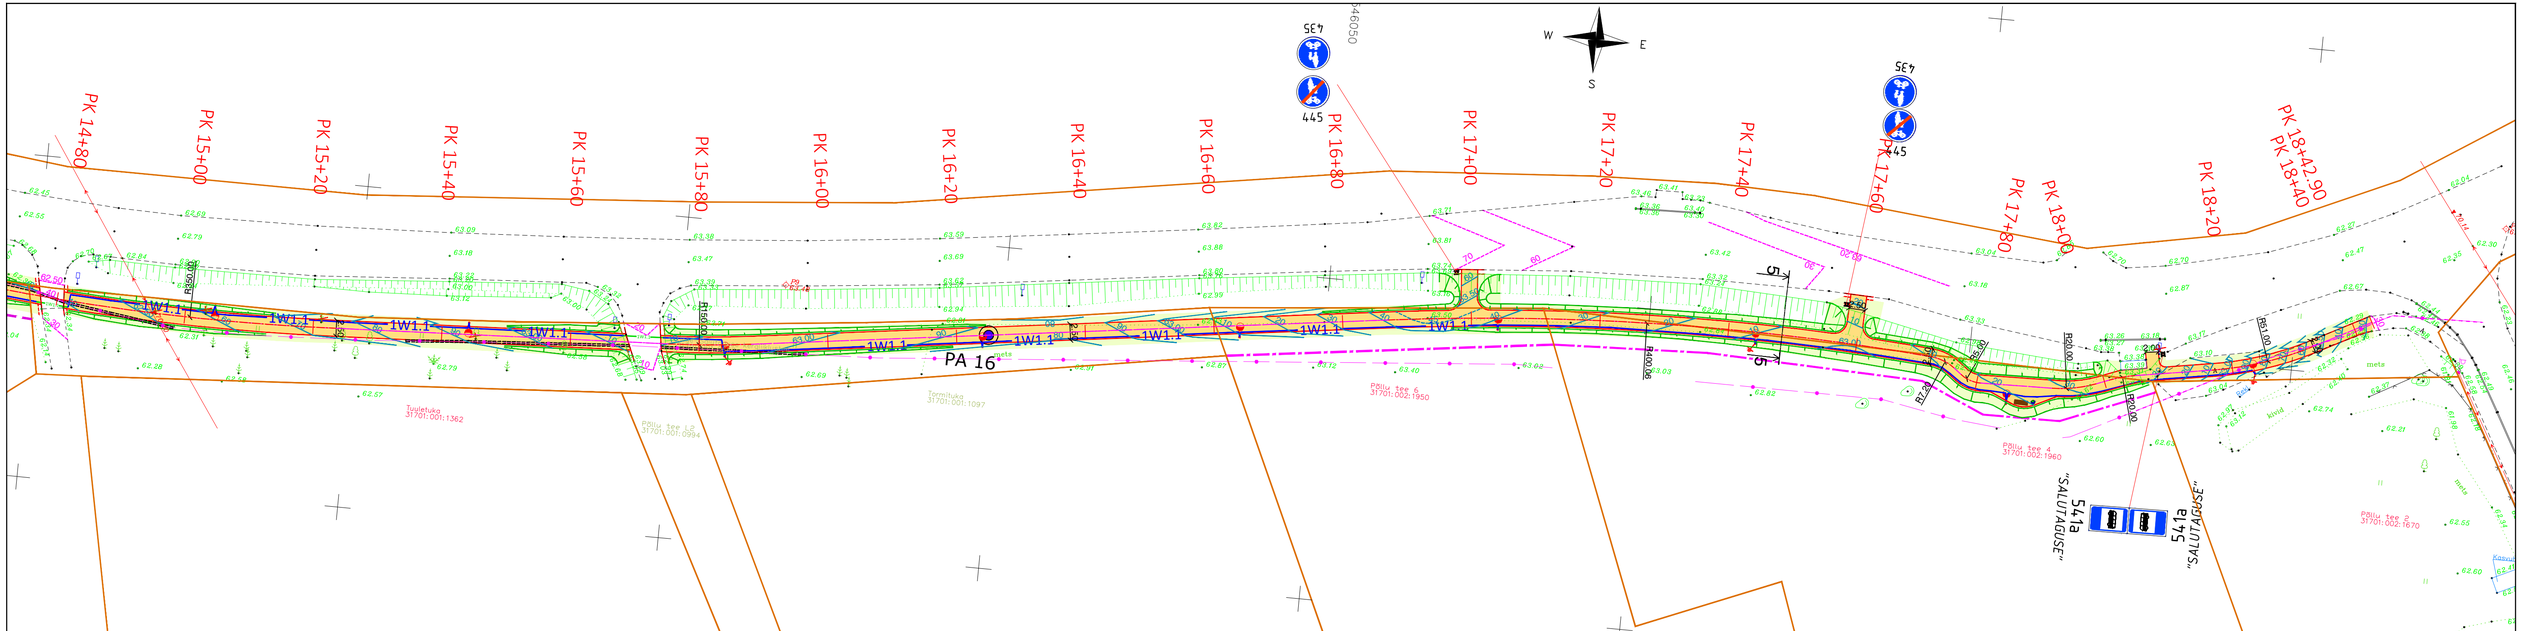


Geoaluse koostaja: Reaalprojekt	Geoaluse töö nr: G21045	Mõõdistamise aeg: märts 2021

viavelo INSENERIBÜROO

TELLIJA	Kohalia Vallavalitsus			
PROJEKT	Urge-Prillimäe-Salutaguse kergliiklustee			
OBJEKT	Riigitee nr 11202 Urge-Vaida, Rapla maakond			
PROJEKTEERIS: L. Künnapuu	VASTUTAV: R. Mäe	STAADIUM: Põhiprojekt	JOONISE NIMI: Asendiplaan	TÖÖ NR: 1721
		KUUP.: 26-Apr-21	MÕÕTKAVA: 1:500	JOONISE NR: 4-05
				REV: 0

ViaVelo Inseneribüroo OÜ, reg.kood 11712139, Magasini 29a-18, 10138 Tallinn, Tel: 5172182, info@viavelo.ee, www.viavelo.ee, MTR: EEK001192, EPE001115, ELK000063; EEP003424.