Isikliku kasutusõiguse ala plaan

21101 Tõlli-Mustjala-Tagaranna tee, 48301:002:0429

Registriosa number: 14170450

M1:250, A4

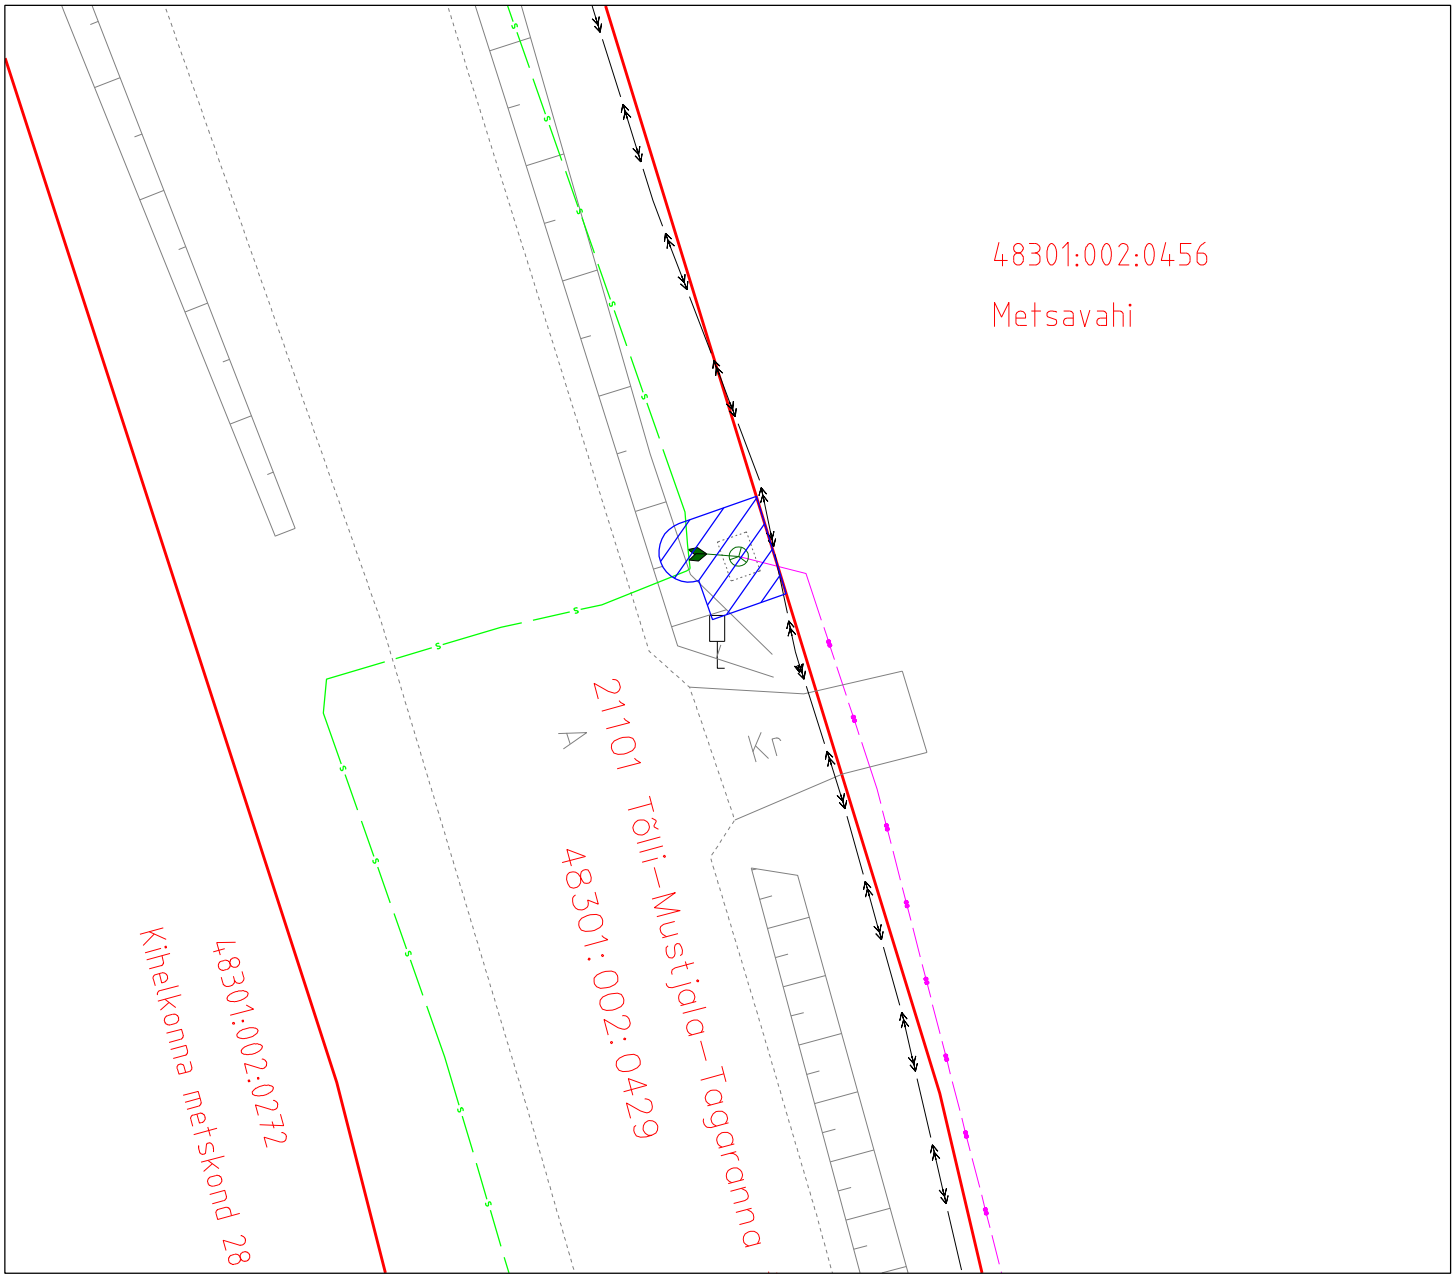

TINGMÄRGID

- IKÕ seadmise ala
- Kinnistute piirid
- Projekteeritud liituja sidekaabel
- Projekteeritud sidekaev
- Proj. sidetrassi jätk
- Olemasolev ELASA sidetrass
- Olemasolev 10 kV maakaabel

Koostas: Leho Jõeaar
Taotluse esitaja: Urmas Varik

Jrk. nr.	IKÕ ala pos. nr. plaanil	Kinnistu registriosa nr.	Katastriüksuse tunnus, nimi ja sihtotstarve	Asukoht (riigitee nr. ja nimi) suhtes (lõigu algus ja lõpp km)	Ala pindala ruutmeetrites
1.		14170450	48301:002:0429 21101 Tõlli–Mustjala–Tagaranna tee Transpordimaa	21101 Tõlli–Mustjala–Tagaranna tee sidekaevu paigaldus km 20,56	10 m²