
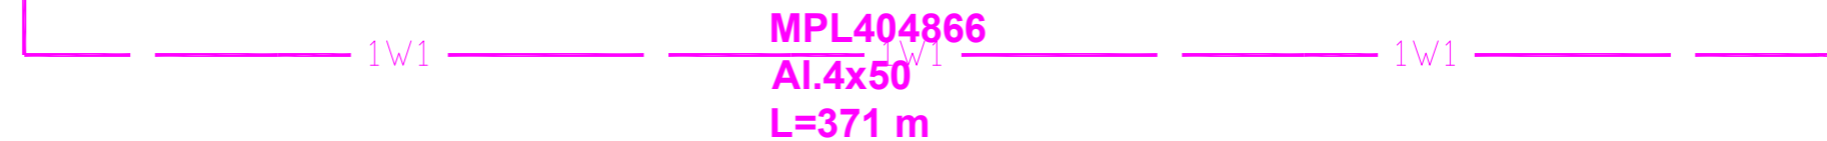



$I_{k1} = 342A$
 $\Delta U = 3,9\%$

Tüüpskeem 1A 63A
LK219138
(vundamendil, tarbija)

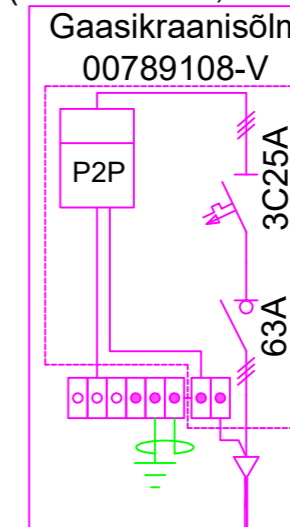

Projekt	Luhamaa gaasikraanisõlm 1 kinnistu elektriliitumine Lüta küla, Setomaa vald, Võrumaa				Tellija	Enefit Connect OÜ		
 LEONHARD WEISS LEONHARD WEISS OÜ E-post estonia@leonhard-weiss.com Telefon +372 601 2285 Registrikood 12083348	Joonis				Joonise nr			
	Elektriskeem				LR8383-2			
	Projekteeris	A. Kookmaa	14.02.2023	+372 53007505	Möötkava			
	Kontrollis	A. Erik		+372 53090199	Stadium	Tööprojekt		
Projektijuht				Keel	Leht	Lehti		
				EST	1	1		