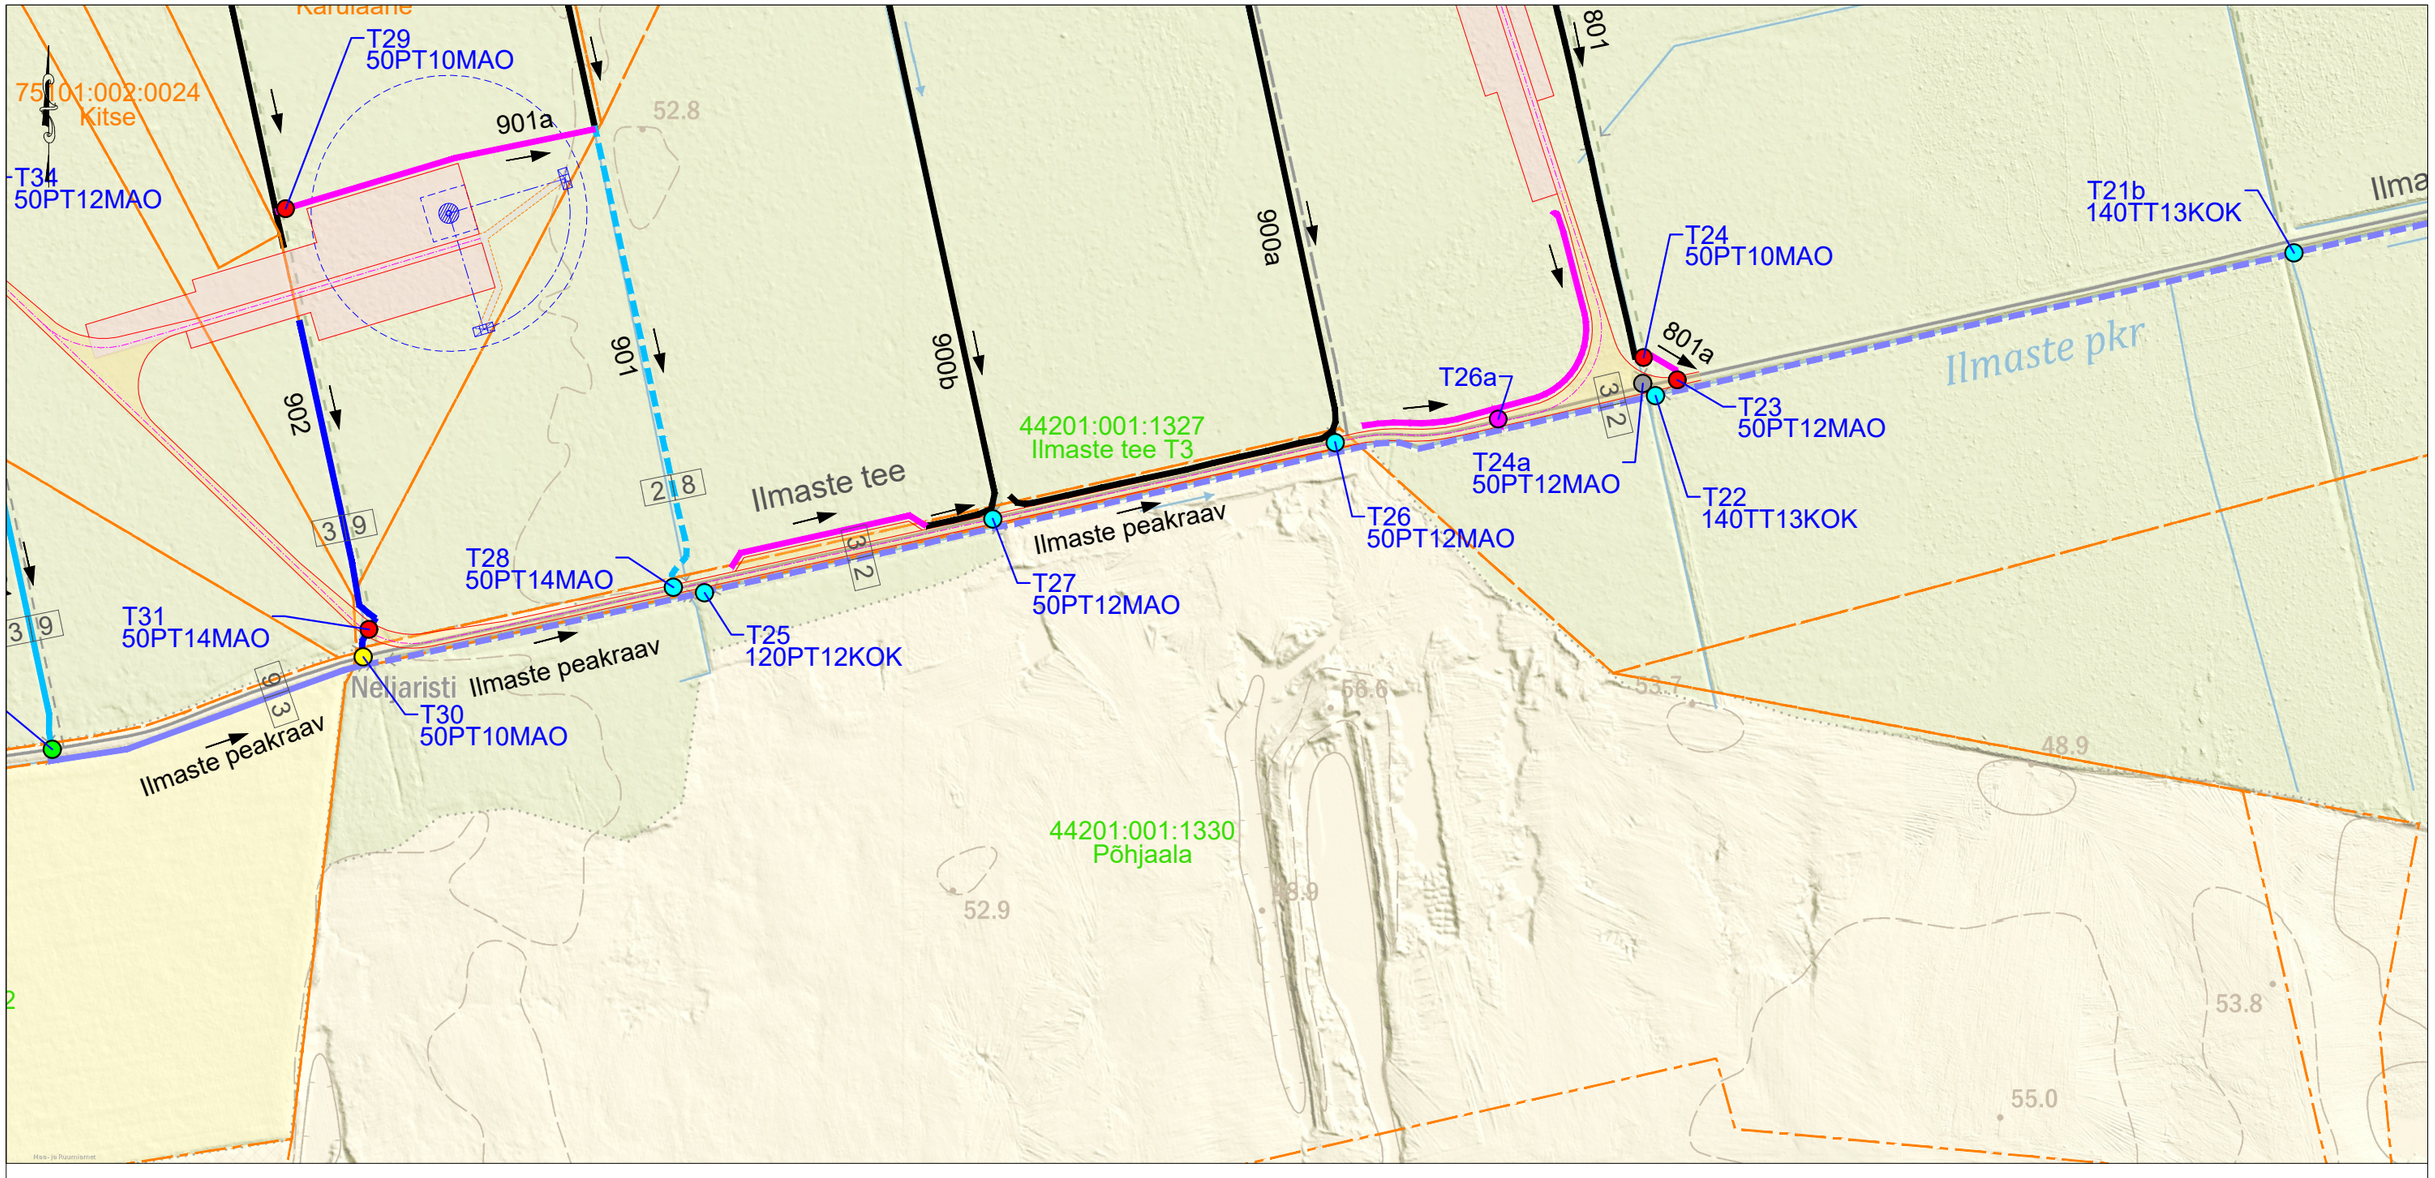


Leppemärgid:

Põhjaala
44201:001:1330 — katastriüksuse piir lähiaadressi ja tunnusega

9 3 Ilmaste peakraav — uuendatav eesvool numbri ja voolusuunaga, voolusuunajoon näitab sette paigutamise asukohta

3 2 Ilmaste peakraav — hooldatav eesvool numbri ja voolusuunaga, voolusuunajoon näitab sette paigutamise asukohta

9 3 902 — rekonstrueeritav kraav numbri, voolusuuna ja trassi laiusega, voolusuunajoon näitab kraavilumulde asukohta, trassilaius mõõdetakse kraavi teljest

8 2 901 — hooldatav kraav numbri, voolusuuna ja trassi laiusega, voolusuunajoon näitab kraavilumulde asukohta, trassilaius mõõdetakse kraavi teljest

projekteeritud teeprojekti järgne kraav numbri ja voolusuunaga

projekteeritud teeprojekti järgne uus truup

olemasolevasse seisundisse jääv kraav voolusuunaga

hooldatav (setetest puhastamine) / uuendatav (asendatav) / rekonstrueeritav (asendatav) / uus (ehitatav) / likvideeritav / olemasolevasse seisundisse jääv truup

T8
50PT10MAO — truubi number, läbimõõt (cm), materjal (PT- plast, BT- betoon), pikkus (m) ning otsaku tüüp

EXTech Design OÜ projekteeritud tee

EXTech Design OÜ projekteeritud montaažiplats

Märkused:

1. kaardi alusplaanina on kasutatud Maa- ja Ruumiameti Eesti põhikaarti;
2. EELIS (Eesti looduse infosüsteem), Keskkonnaagentuur, seisuga 03.11.2026;
3. katastriandmed Maa- ja Ruumiamet (viimati vaadatud 03.11.2026).

KOBRAS
Kobras OÜ tel 7300 310 | Riia 35 Tartu 50410 | www.kobras.ee kobras@kobras.ee

Projekteerija Oleg Sosnovski
Projekteerija Karina Medvedeva
Kontrollis Ervin R. Piirsalu

Töö tellija: EXTECH DESIGN OÜ					
Töö nimetus: KOLJALA TUULEPARGI MAAPARANDUSEHITISTE REKONSTRUEERIMISE PROJEKT					
Projektijuht: Oleg Sosnovski	Joonise nimetus: VÄLJAVÕTE PROJEKTPLAANIST				
Mõõtkava: M=1:1000	Töö nr: 2026-231	Staadium: TP	Joonise tähis/nr: 13	Versiooni nr: V01	Kuupäev: 11.2026