


Mhor 1:2000
Mvert 1:50

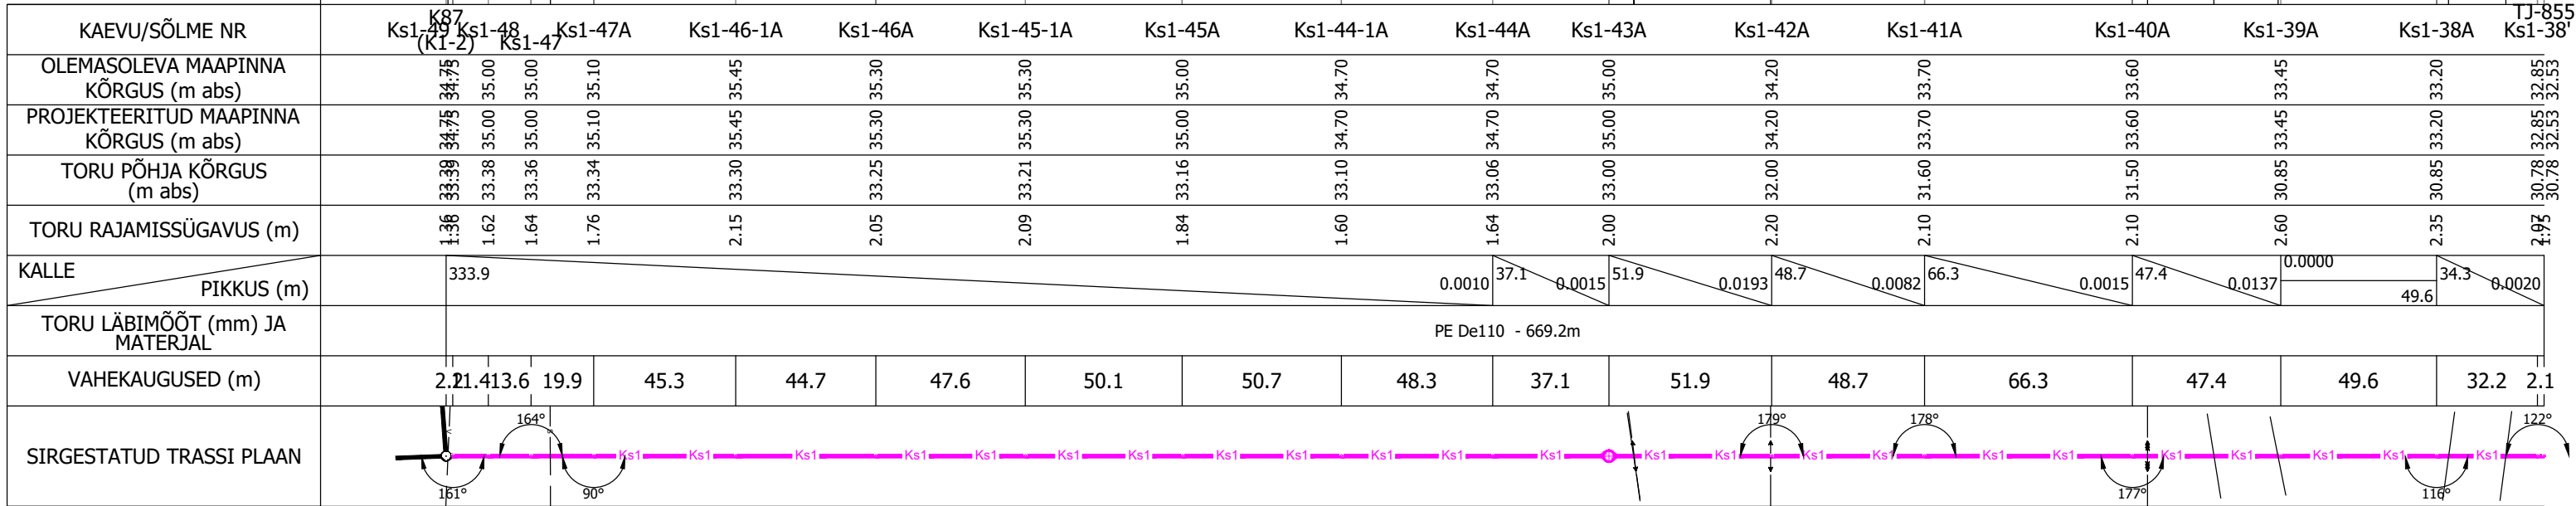



KIIRVOOL OÜ
Pärnu mnt 160a Tallinn 11317
Reg. nr 11281982
MTR nr EEP000864
www.kiirvool.ee; tel. 6142122

Joonise nimetus
Pikiprofiil Ks1

Töö nimi
Harku vald Otsa-Miko ja Loopealse piirkonna ÜVK rekonstrueerimine ja rajamine. 2.etapp

Töö nr
518-2/25

Kuupäev
08.07.2026

Joonise nr.
VK-6-01

Versioon

Mõõtkava
1:2000/1:50

Staadium
PP

Projekteeris
T.Piirsalu

Kontrollis

680v20