


Isikliku kasutusõiguse seadmise plaan

Jrk. nr.	IKÕ ala Pos nr (plaanil)	Kinnistu registriosa number	Katastriüksuse tunnus, nimi ja sihtotstarve	Ala pindala ruutmeetrites m ²
1	Pos 1	7030250	20302:003:1582 69 Võru-Kuigatsi-Tõrva tee Transpordimaa	53 m ²
2	Pos 2	3836450	20302:003:1590 23254 Kalme-Roobe tee Transpordimaa	25 m ²

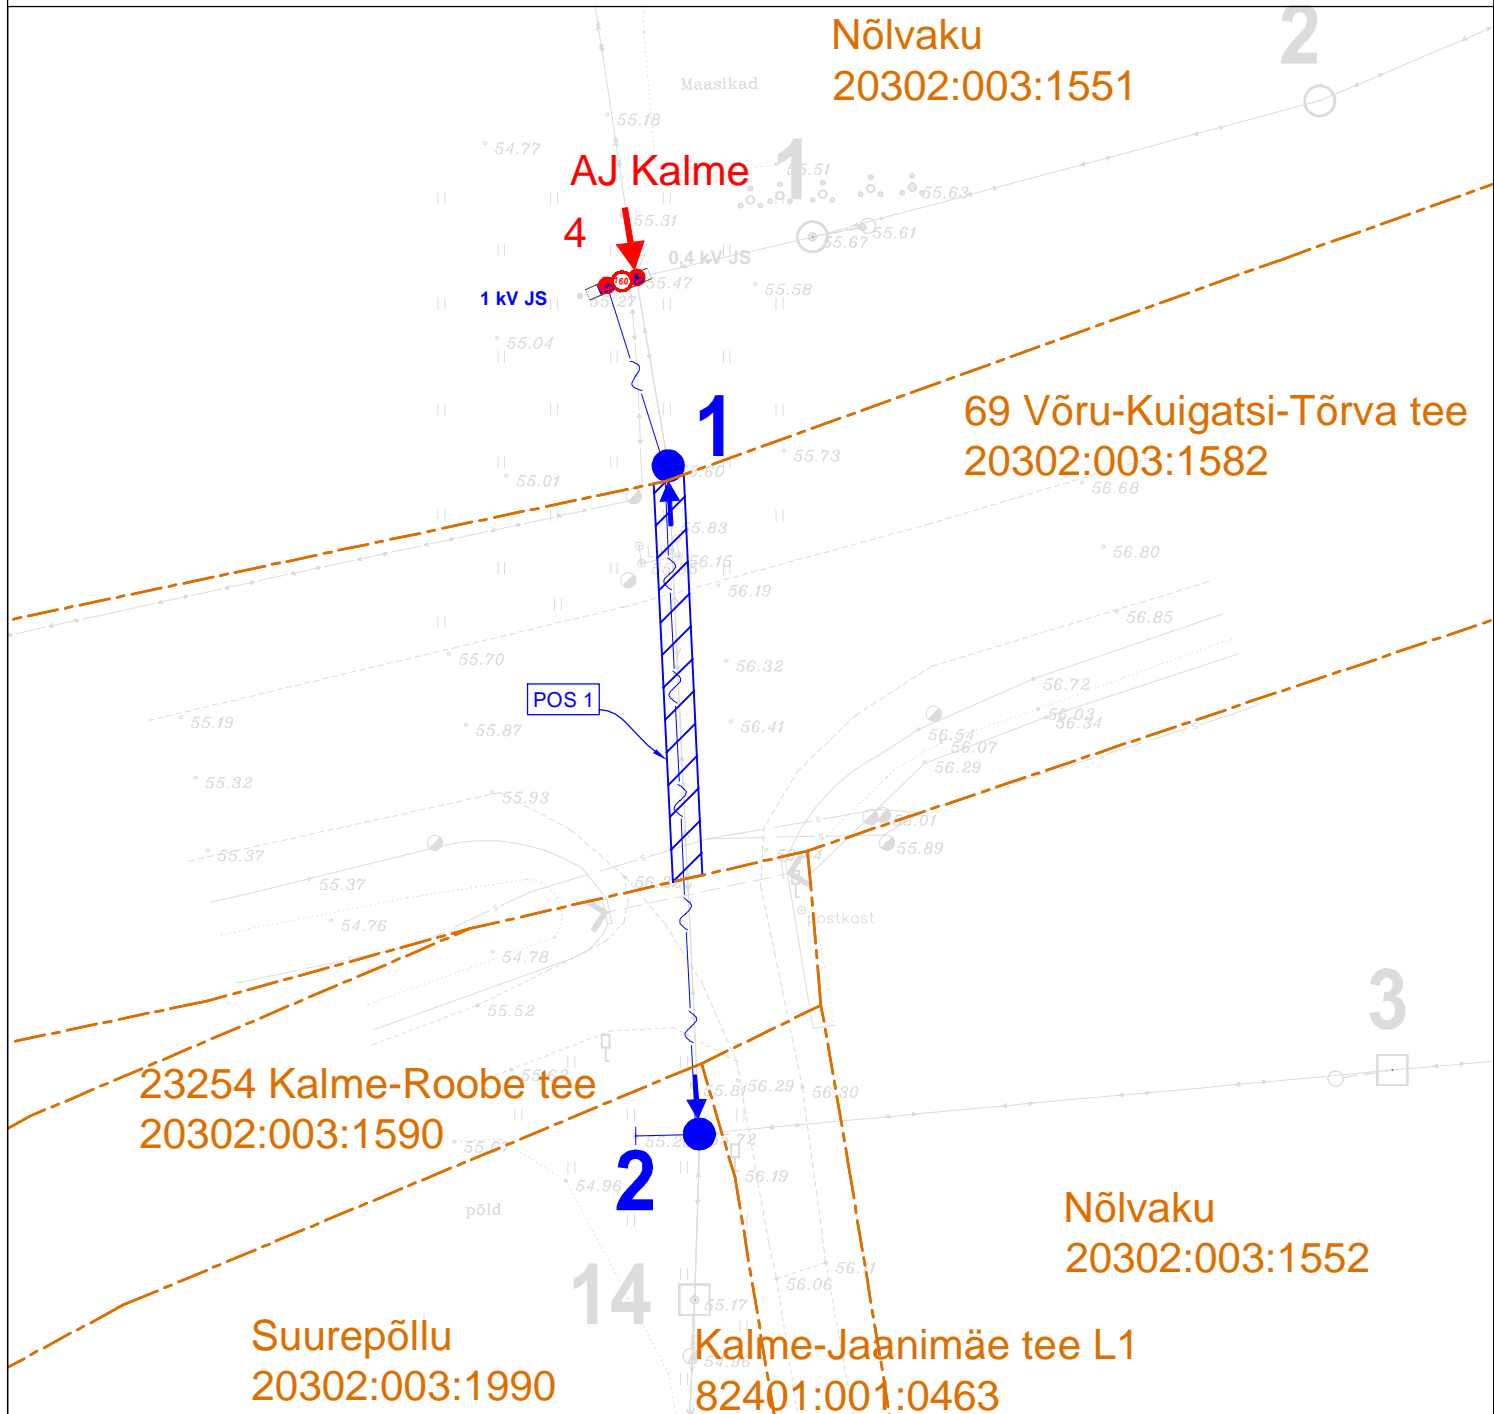

- Ⓜ 160 - Projekteeritud mastalajaam
- , ● - Projekteeritud tugi, puitmast 15 kV (asendamine)
- - Projekteeritud 1 kV õhuliin
- , ● - Projekteeritud tugi, puitmast 1 kV (asendamine)
- - Projekteeritud tõmmits (asendamine)
- Projekteeritud 1 kV jaotuskilp
- Isikliku kasutusõiguse seadmise ala ca 53 m²
- Katastriüksuse piir