


Isikliku kasutusõiguse seadmise plaan


IKÕ seadmise ala Pos nr (plaanil)	Kinnistu registriosa nr	Katastriüksuse tunnus, nimi ja sihtotstarve	IKÕ seadmise ala pindala ruutmeetrites m ²
Pos 1	5511250	69403:003:0039 22169 Kalme-Uderna tee transpordimaa	25

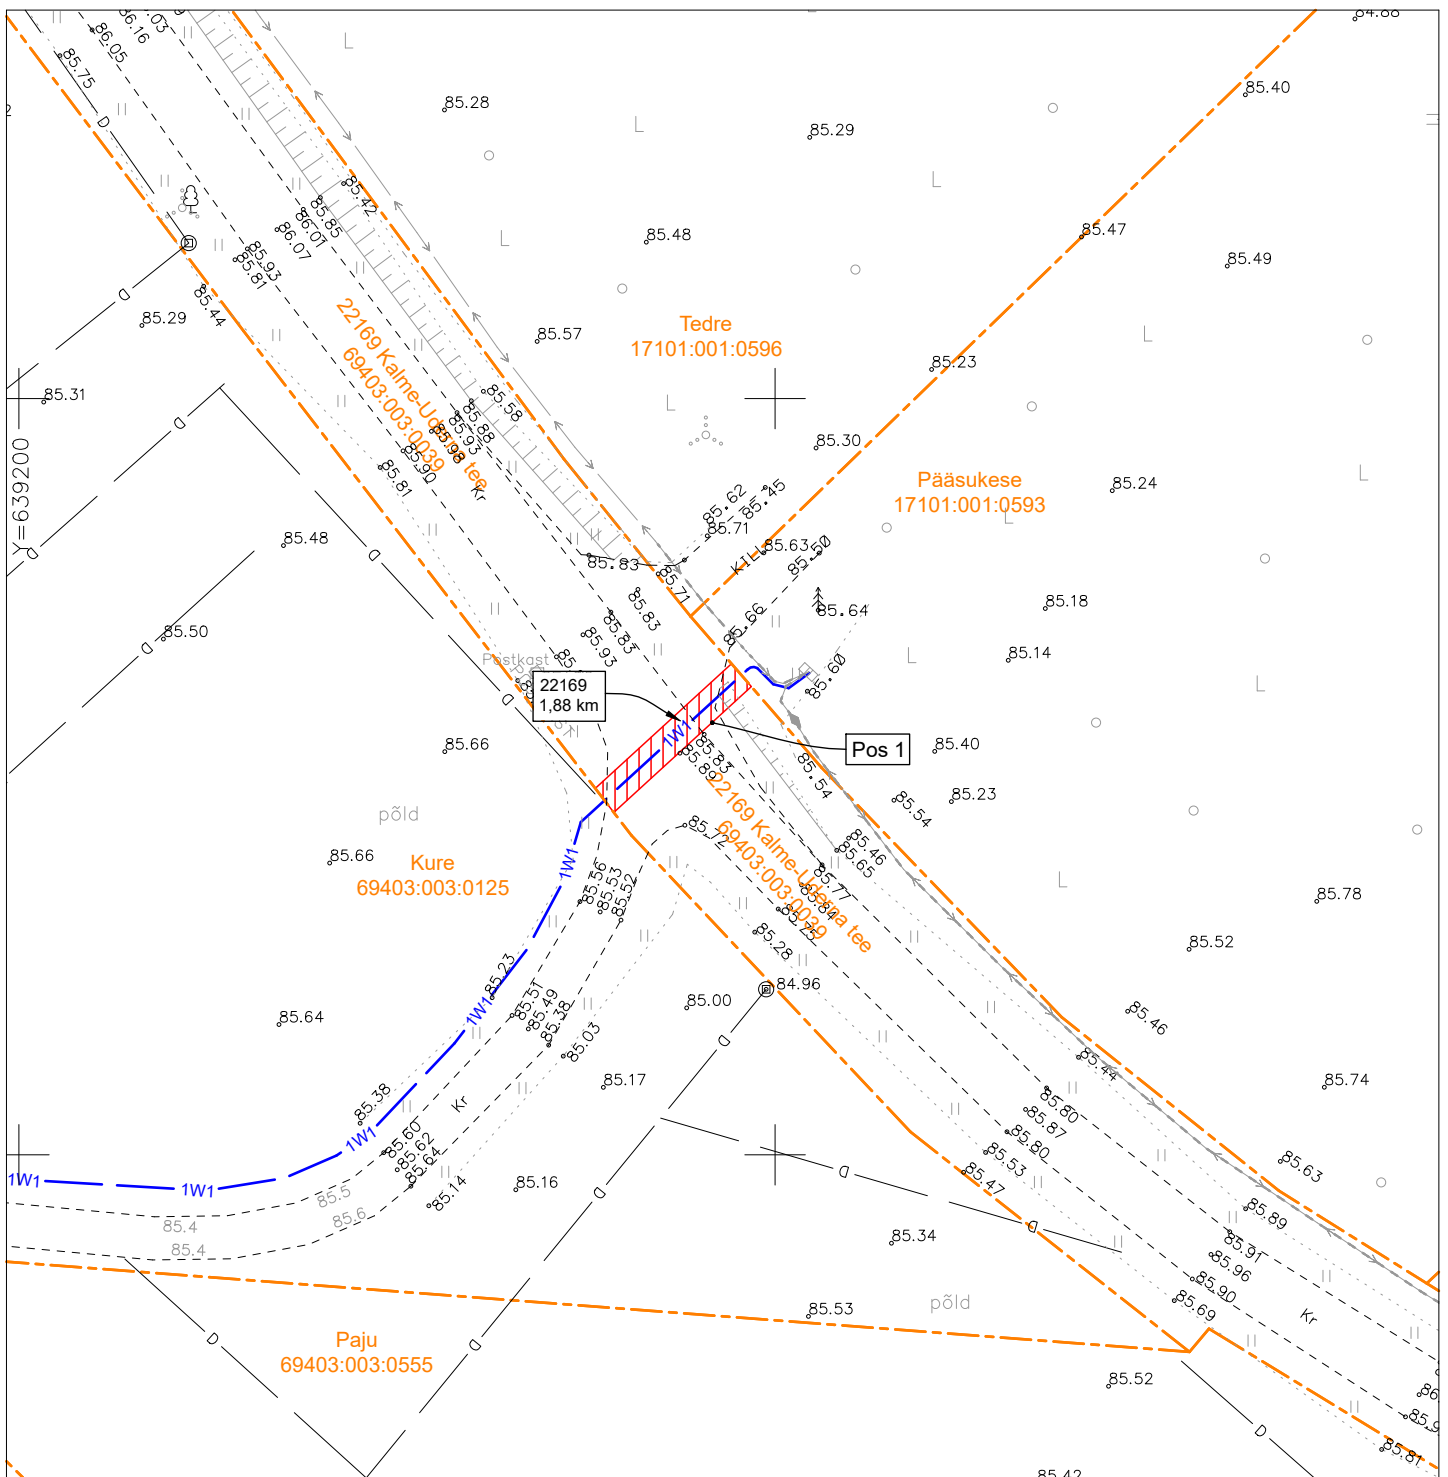

IKÕ seadmise ala



Katastriüksuste piirid

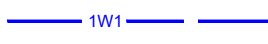

Projekteeritud 0,4 kV maakaabel kaitsetorus (esimene nr kaablite arv)

Projekteeritud kaabelliini lõigu pikkus riigimaantee teemaal on 12 m.

Projekti nimetus / asukoht	Kure kinnistu elektriliitumine. Kalme küla Elva vald Tartu maakond.		Töö nr
Koostaja	Möötkava	Leht / formaat	Kuupäev
A. Mee, tel. 511 9005	M 1: 500	1 / A4	03.12.2024
			LC3077