


## Lõige nr.1 Ristumine riigiteega nr 19276 Taali-Põlendmaa-Seljametsa tee km 18,89

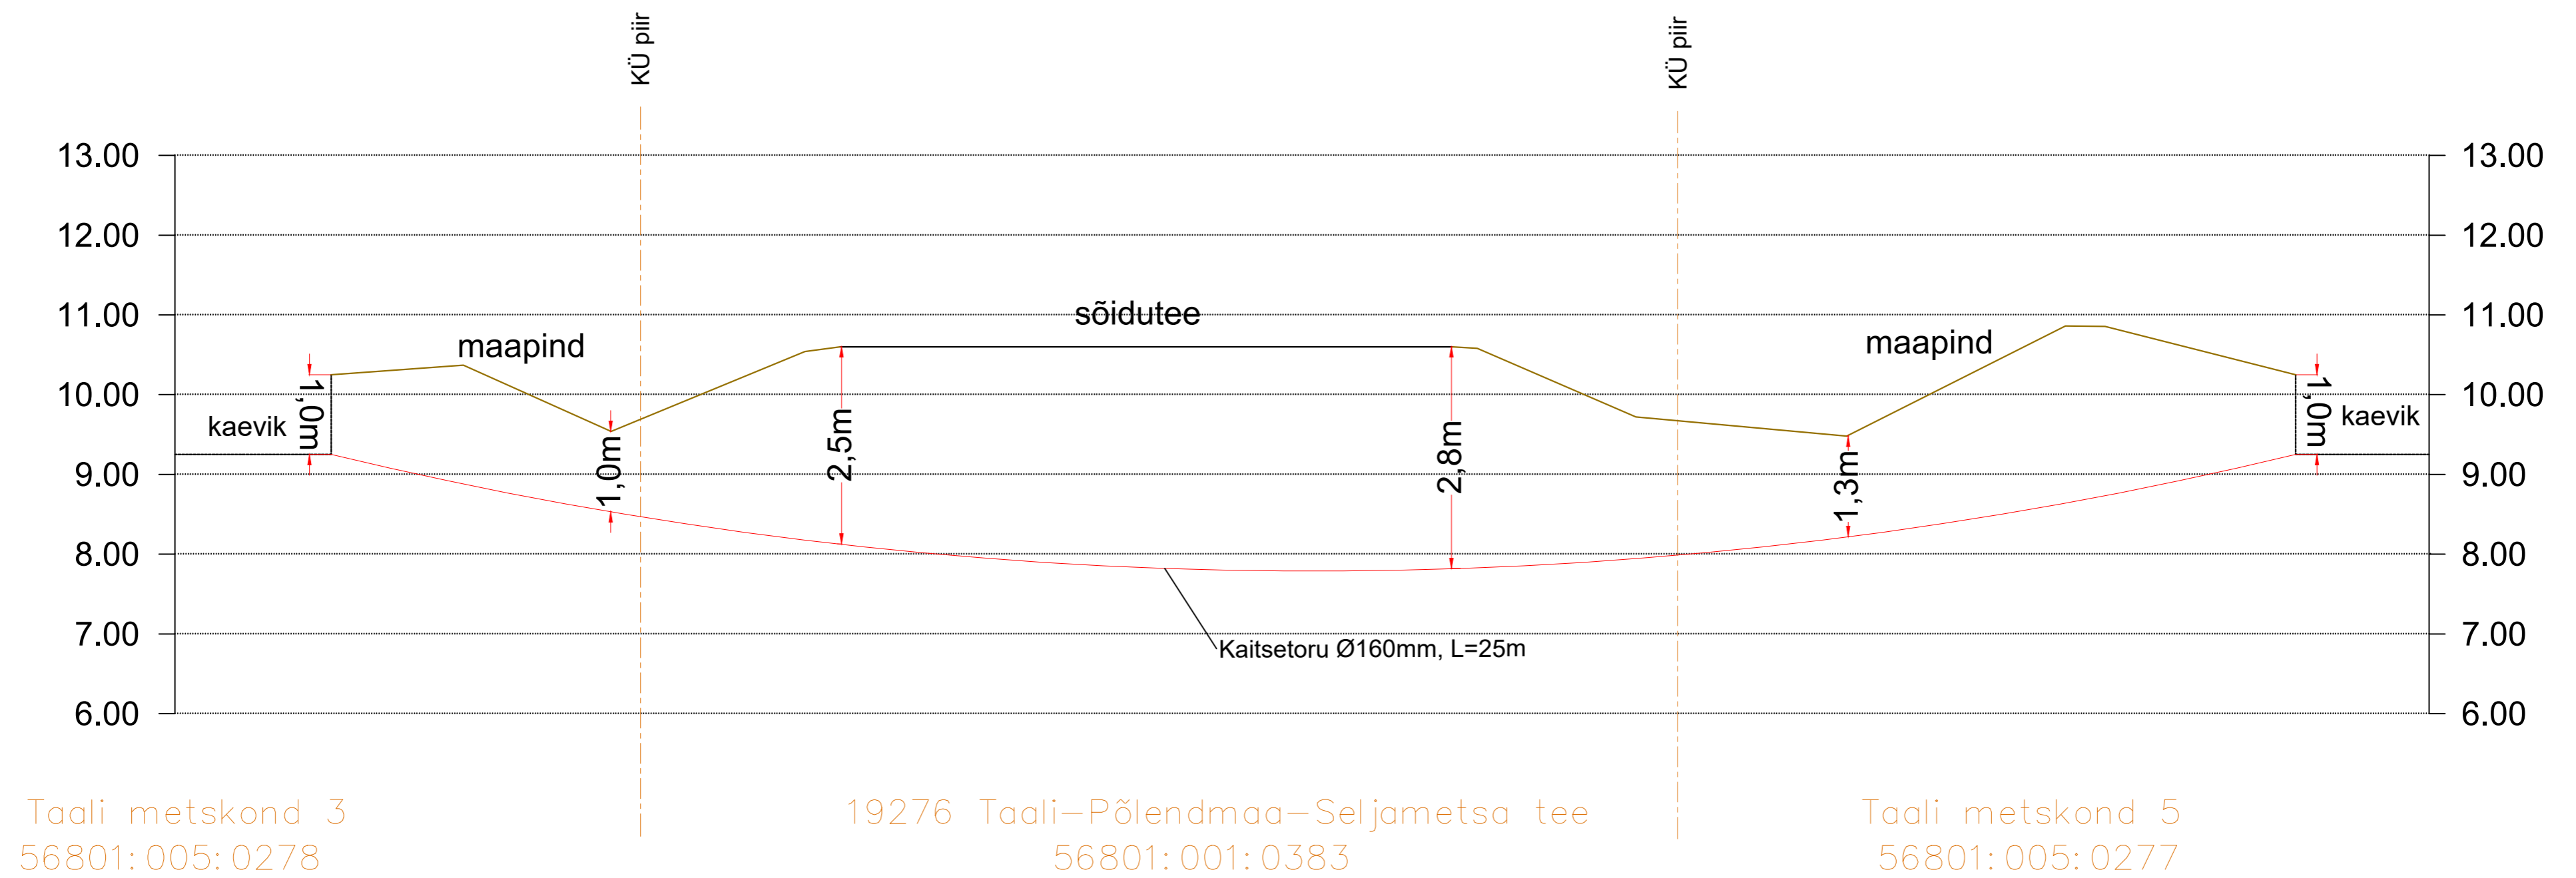

Projekt:	Kabli päkeselektrijaama kaablitrass lisaalale Tammuru küla, Pärnu linn, Pärnu maakond		Tellija:	Enery Estonia OÜ	
Joonis:	Pikiprofiilid		Töö nr:	071124	
	AS Connecto Eesti Registrikood: 10722319 Tuisu tn 19, 11314 Tallinn tel. 606 3100 info@connecto.ee www.connecto.ee	Projekteeris: Timmo Tampõld	Joonise nr:	EL-6-01	
	<b>CONNECTO</b>	Kontrollis: Sergei Dolgušev	Möötkava:	-	Leht Lehti
			Stadium:	Eelprojekt	1 1