


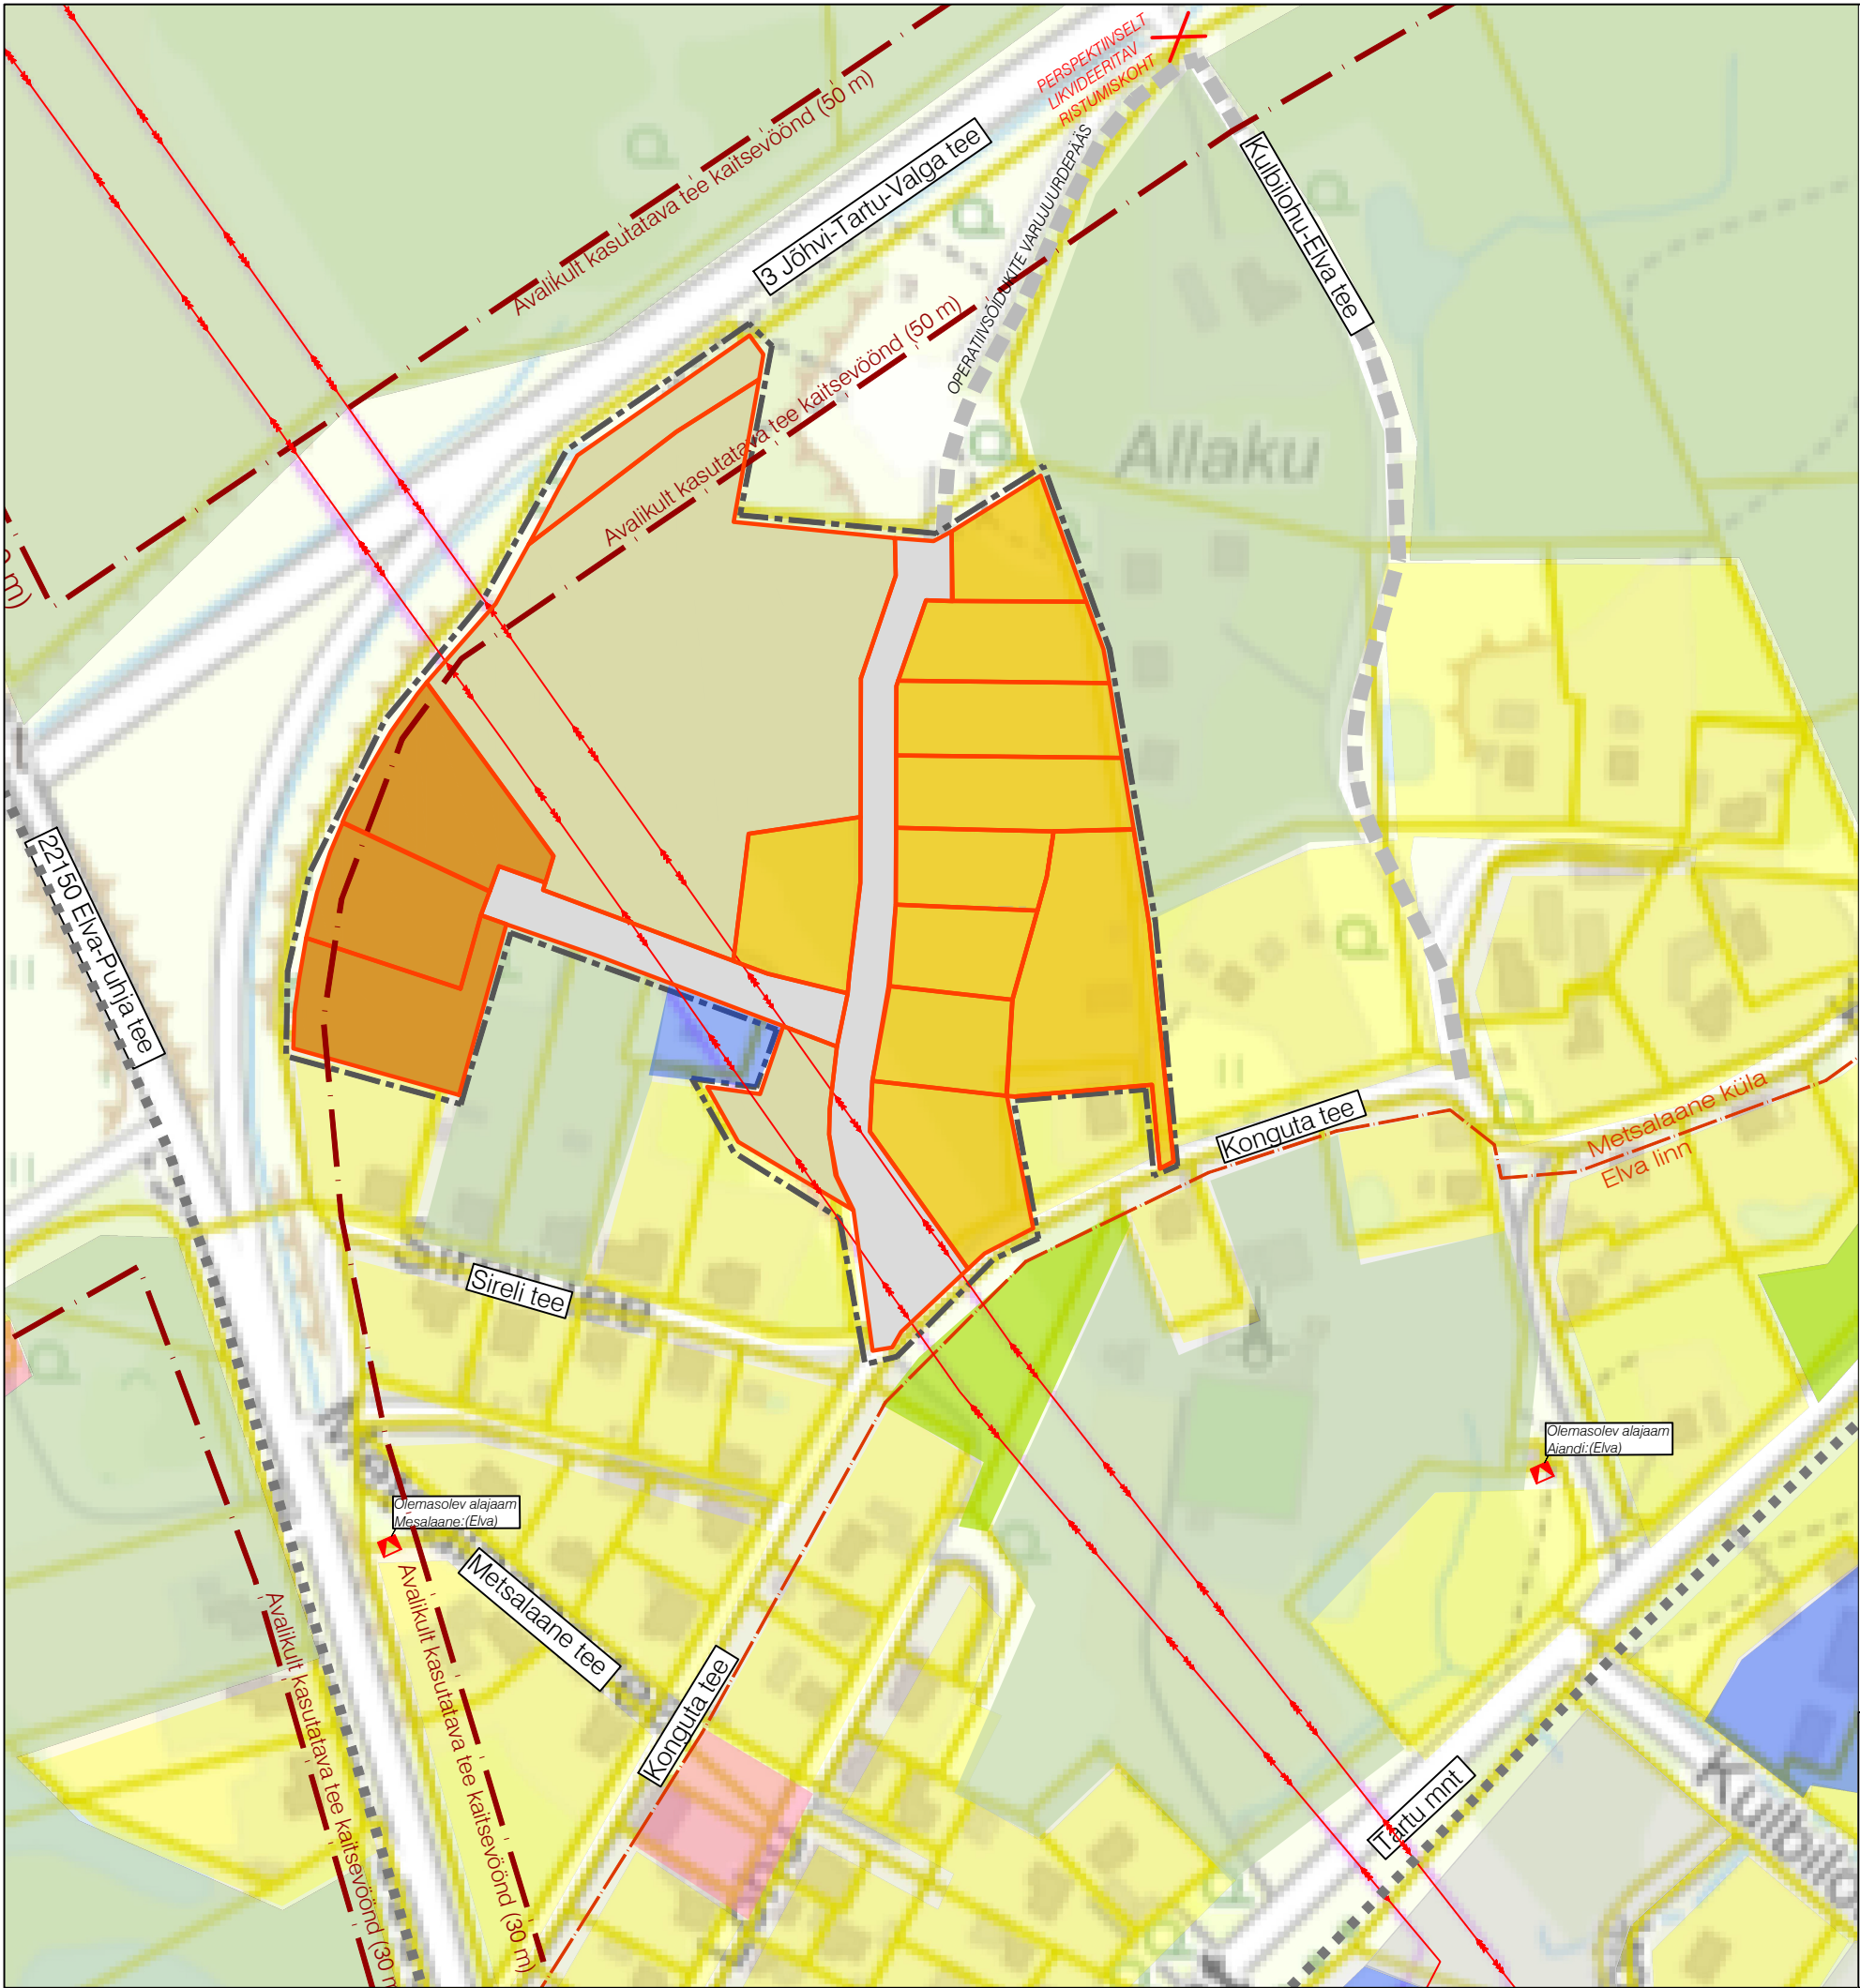

LEPPEMÄRGID

- Planeeringuala piir
- Haldusüksuse piir
- Olemasolev katastriüksuse piir
- Planeeritud krundipiir
- Olemasolev avaliku tee kaitsevöönd
- Olemasolev kergliiklustee
- Olemasolev kõrgepinge õhuliin
- Olemasolev väikeelamu maa/õueala
- Olemasolev maatulundusmaa
- Olemasolev üldkasutatav maa
- Olemasolev tootnismaa
- Olemasolev ärimaa
- Olemasolev sihtotstarbeta maa
- Planeeritud üksik- ja/või kaksikelamu maa
- Planeeritud ridaelamu maa
- Planeeritud maatulundusmaa
- Planeeritud transpordimaa
- Operatiivsõidukite varujuurdepääs

Väliprojekt OÜ, reg nr 14339541
Sepavälja 33, Tartu, info@valiprojekt.ee

Töö nr:	DP-202346		
Töö nimi:	METSALAANE KÜLAS VÄIKE-HANSU KINNISTU DETAILPLANEERING		
Asukoht:	METSALAANE KÜLA, ELVA VALD, TARTU MAAKOND		
Planeeringu korraldaja:	ELVA VALLAVALITSUS		
Projekti juht/ planeerija:	LIIS ALVER	Joonise nimetus:	KONTAKTVOÖNDI ANALÜÜSISKEEM
Planeerija:	KÄTLINA VELTMANN	Möötkava:	1:3000
Planeeringust huvitatud isik:	FELIKA TUUL	Formaat:	A3
		Joonise nr:	2
		Kuupäev:	09.06.2026