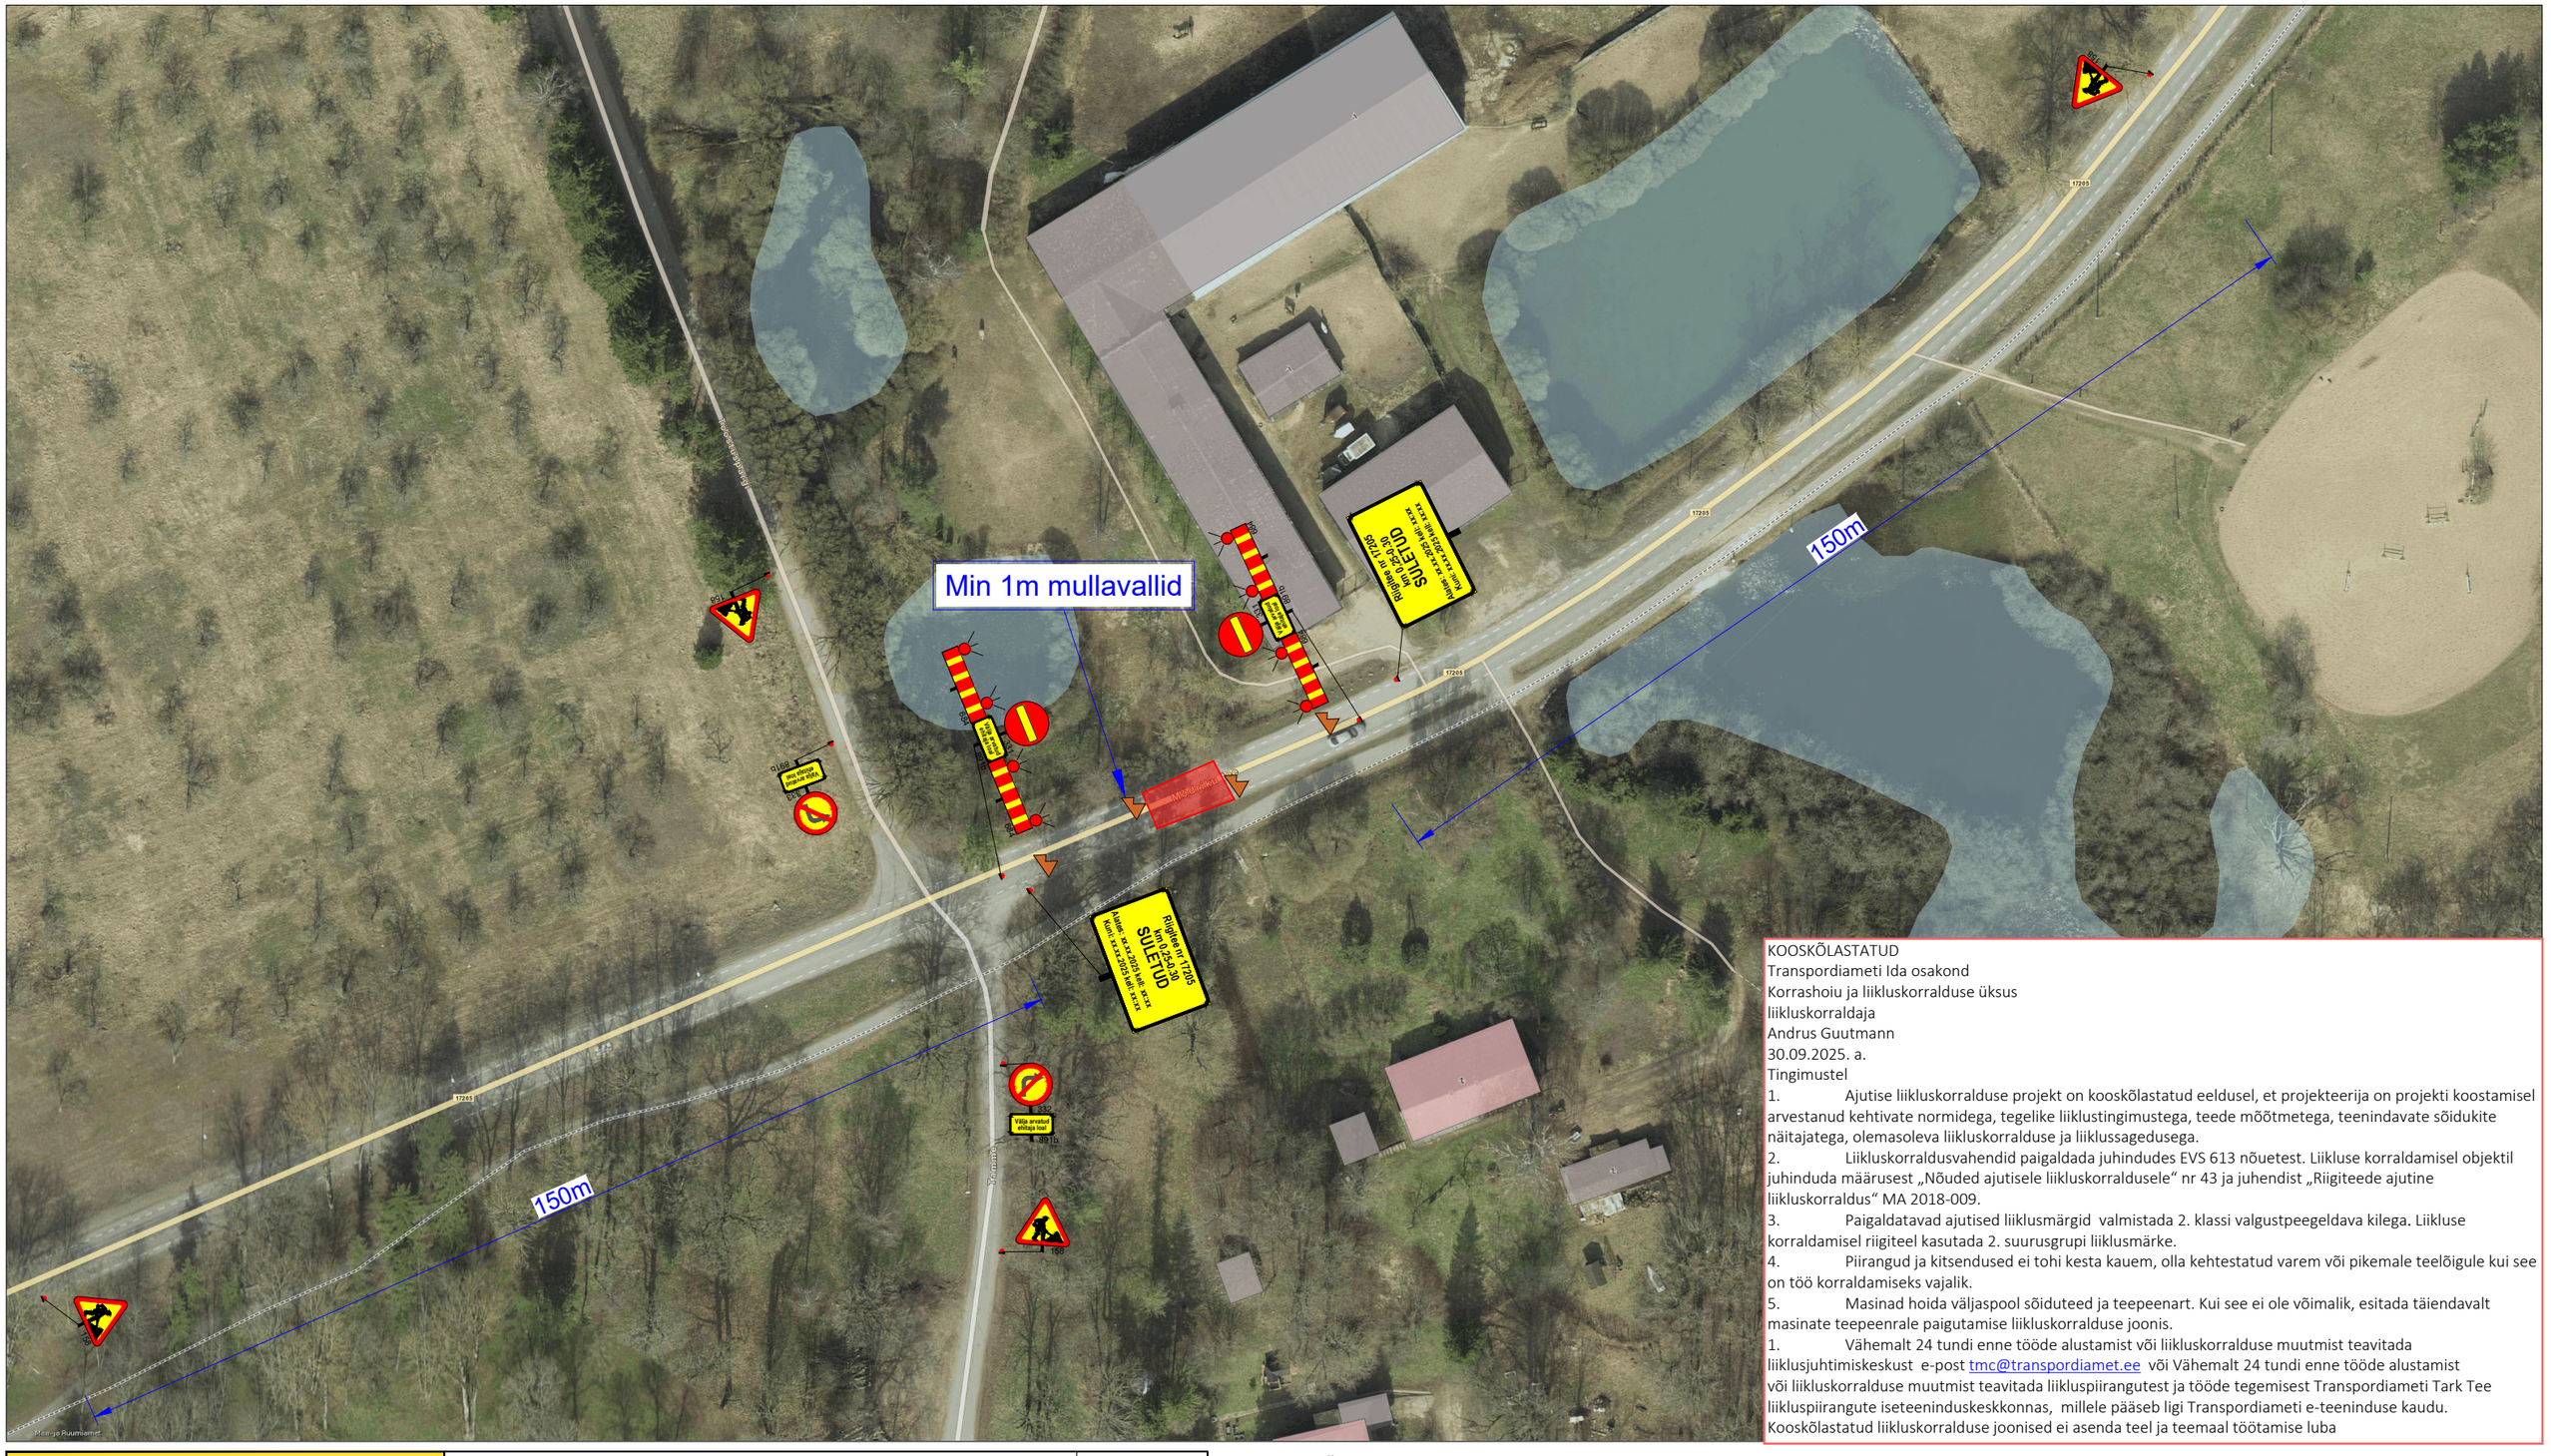
Min 1m mullavallid
150m
150m
Projekt nr 17205
km 0,0-0,30
SULETUD
Kehtiv: xx.xx.2025 kell xx:xx
Projekt nr 17205
km 0,0-0,30
SULETUD
Kehtiv: xx.xx.2025 kell xx:xx
Riigitee nr 17205
km 0,0-0,30
SULETUD
Kehtiv: xx.xx.2025 kell xx:xx
Väljasõit ehitaja loal
Ajutine liiklusmärk
Ajutine liiklusmärk
Ajutine liiklusmärk