18115 Vooreküla - Puskaru tee 21,76 km

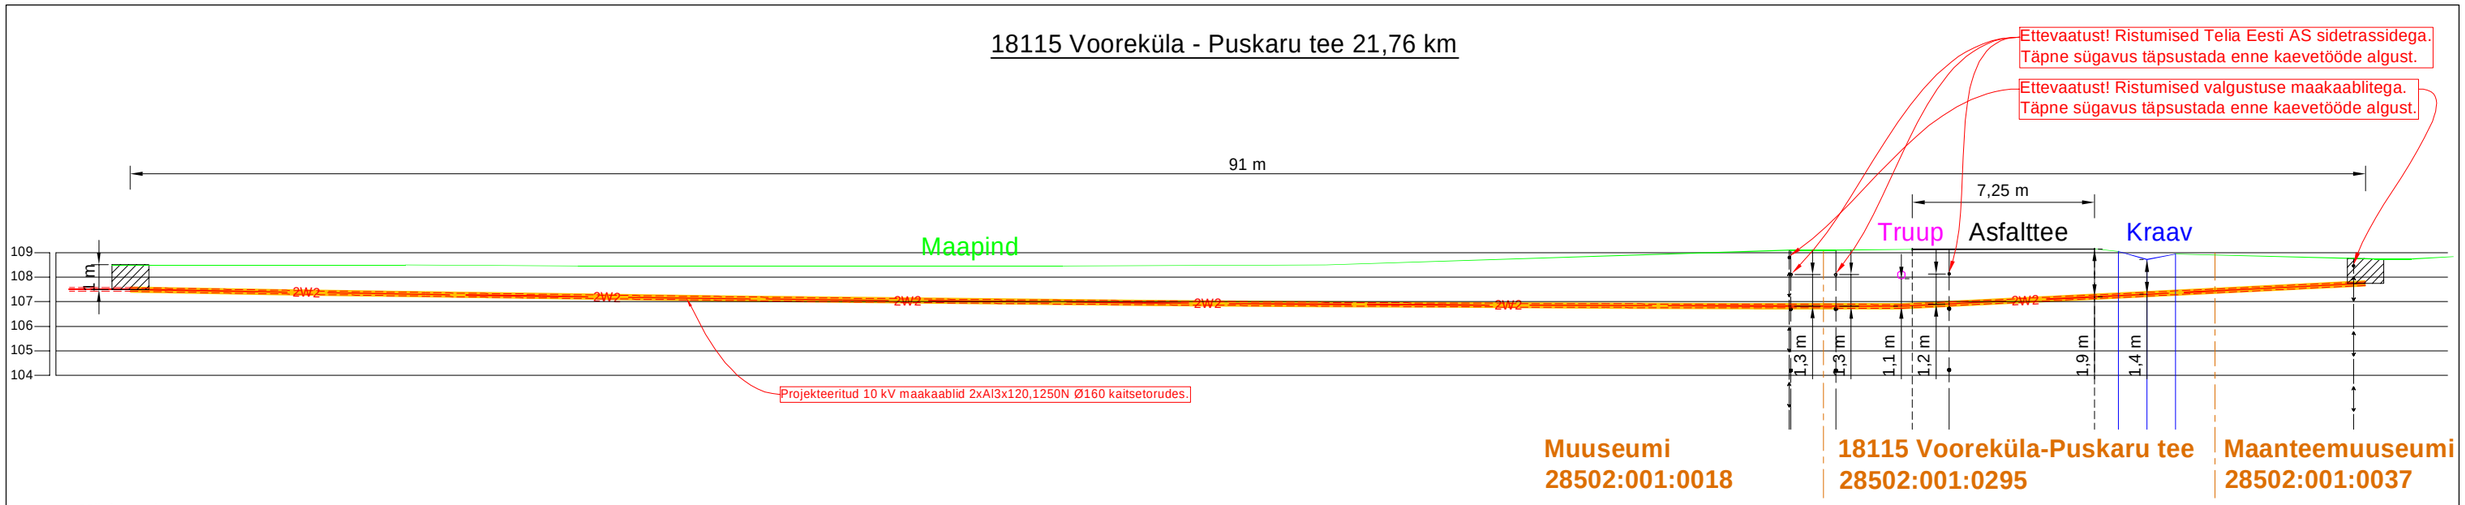

Märkused:
1) Paigaldussügavus peab olema teemulde all min 1,5 m mullet ümbritsevast maapinnast
2) Paigaldussügavus teemaal, mulde nõlvast kuni 1 m kaugusel 1,2 m
3) Paigaldussügavus teemaal, mulde nõlvast kaugemal kui 1 m 1 m
4) Ristumised kraaviga teha min 1 m altpoolt kraavi põhjaja ristumised truubiga 1 m altpoolt truubi põhja.
5) Puurimiskaevik teha min 1 m kraavi servast.
6) Paigaldussügavus teepiirde all min 2,5 m.

Ristumisel parkla ja metsaga paigaldada kaablid kinnisel meetodil 1 m sügavusele, ristumisel teega min 1,5 m sügavusele ja ristumisel truubi ning kraaviga min 1 m alt poolt truubi ja kraavi põhjast, 1250N Ø160 kaitsetorusse, trass=91 m.

Ettevaatust! Ristumised Telia Eesti AS sidetrassidega.
Täpne sügavus täpsustada enne kaevetööde algust.

Ettevaatust! Ristumine valgustuse maakaabliaga.
Täpne asukoht ja sügavus täpsustada enne kaevetööde algust. Orienteeruv sügavus 0,3 m.

Nr.0210233
KM1 (M74) - AJ16849
Al3x120 mm², trass=305 m, L=315 m
Kaabel paigaldada 1 m sügavusele 450/1250N Ø160 kaitsetorusse.

KPL244343
KM2 (AJ Varbuse) - AJ16849
Al3x120 mm², trass=305 m, L=315 m
Kaabel paigaldada 1 m sügavusele 450/1250N Ø160 kaitsetorusse.

Ettevaatust! Ristumine valgustuse maakaabliaga.
Täpne asukoht ja sügavus täpsustada enne kaevetööde algust. Orienteeruv sügavus 0,3 m.

18115 Vooreküla-Puskaru tee
28502:001:0295

Muuseumi
28502:001:0018

Maanteemuuseumi
28502:001:0037

Projekt: **Maanteemuuseumi kinnistu elektriliitumine. Varbuse küla, Kanepi vald, Põlva maakond**					Tellija: **Elektrilevi OÜ**	
LEONHARD WEISS LEONHARD WEISS OÜ E-post estonia@leonhard-weiss.com Telefon +372 601 2285 Registrikood 12083348 EE101756486	Joonis: **Ristmeväli**				Joonise nr: **LC2396_TP_EL-4-02**	
Projekteeris	**Raido Rebane**		06.12.2024	+372 5699 8445	Mõõtkava	M 1: 250
Kontrollis	**Andres Mee**		06.12.2024	+372 511 9005	Staadium	Tööprojekt
Projektijuht					Keel: EST	Leht: 1 / Lehti: 1