


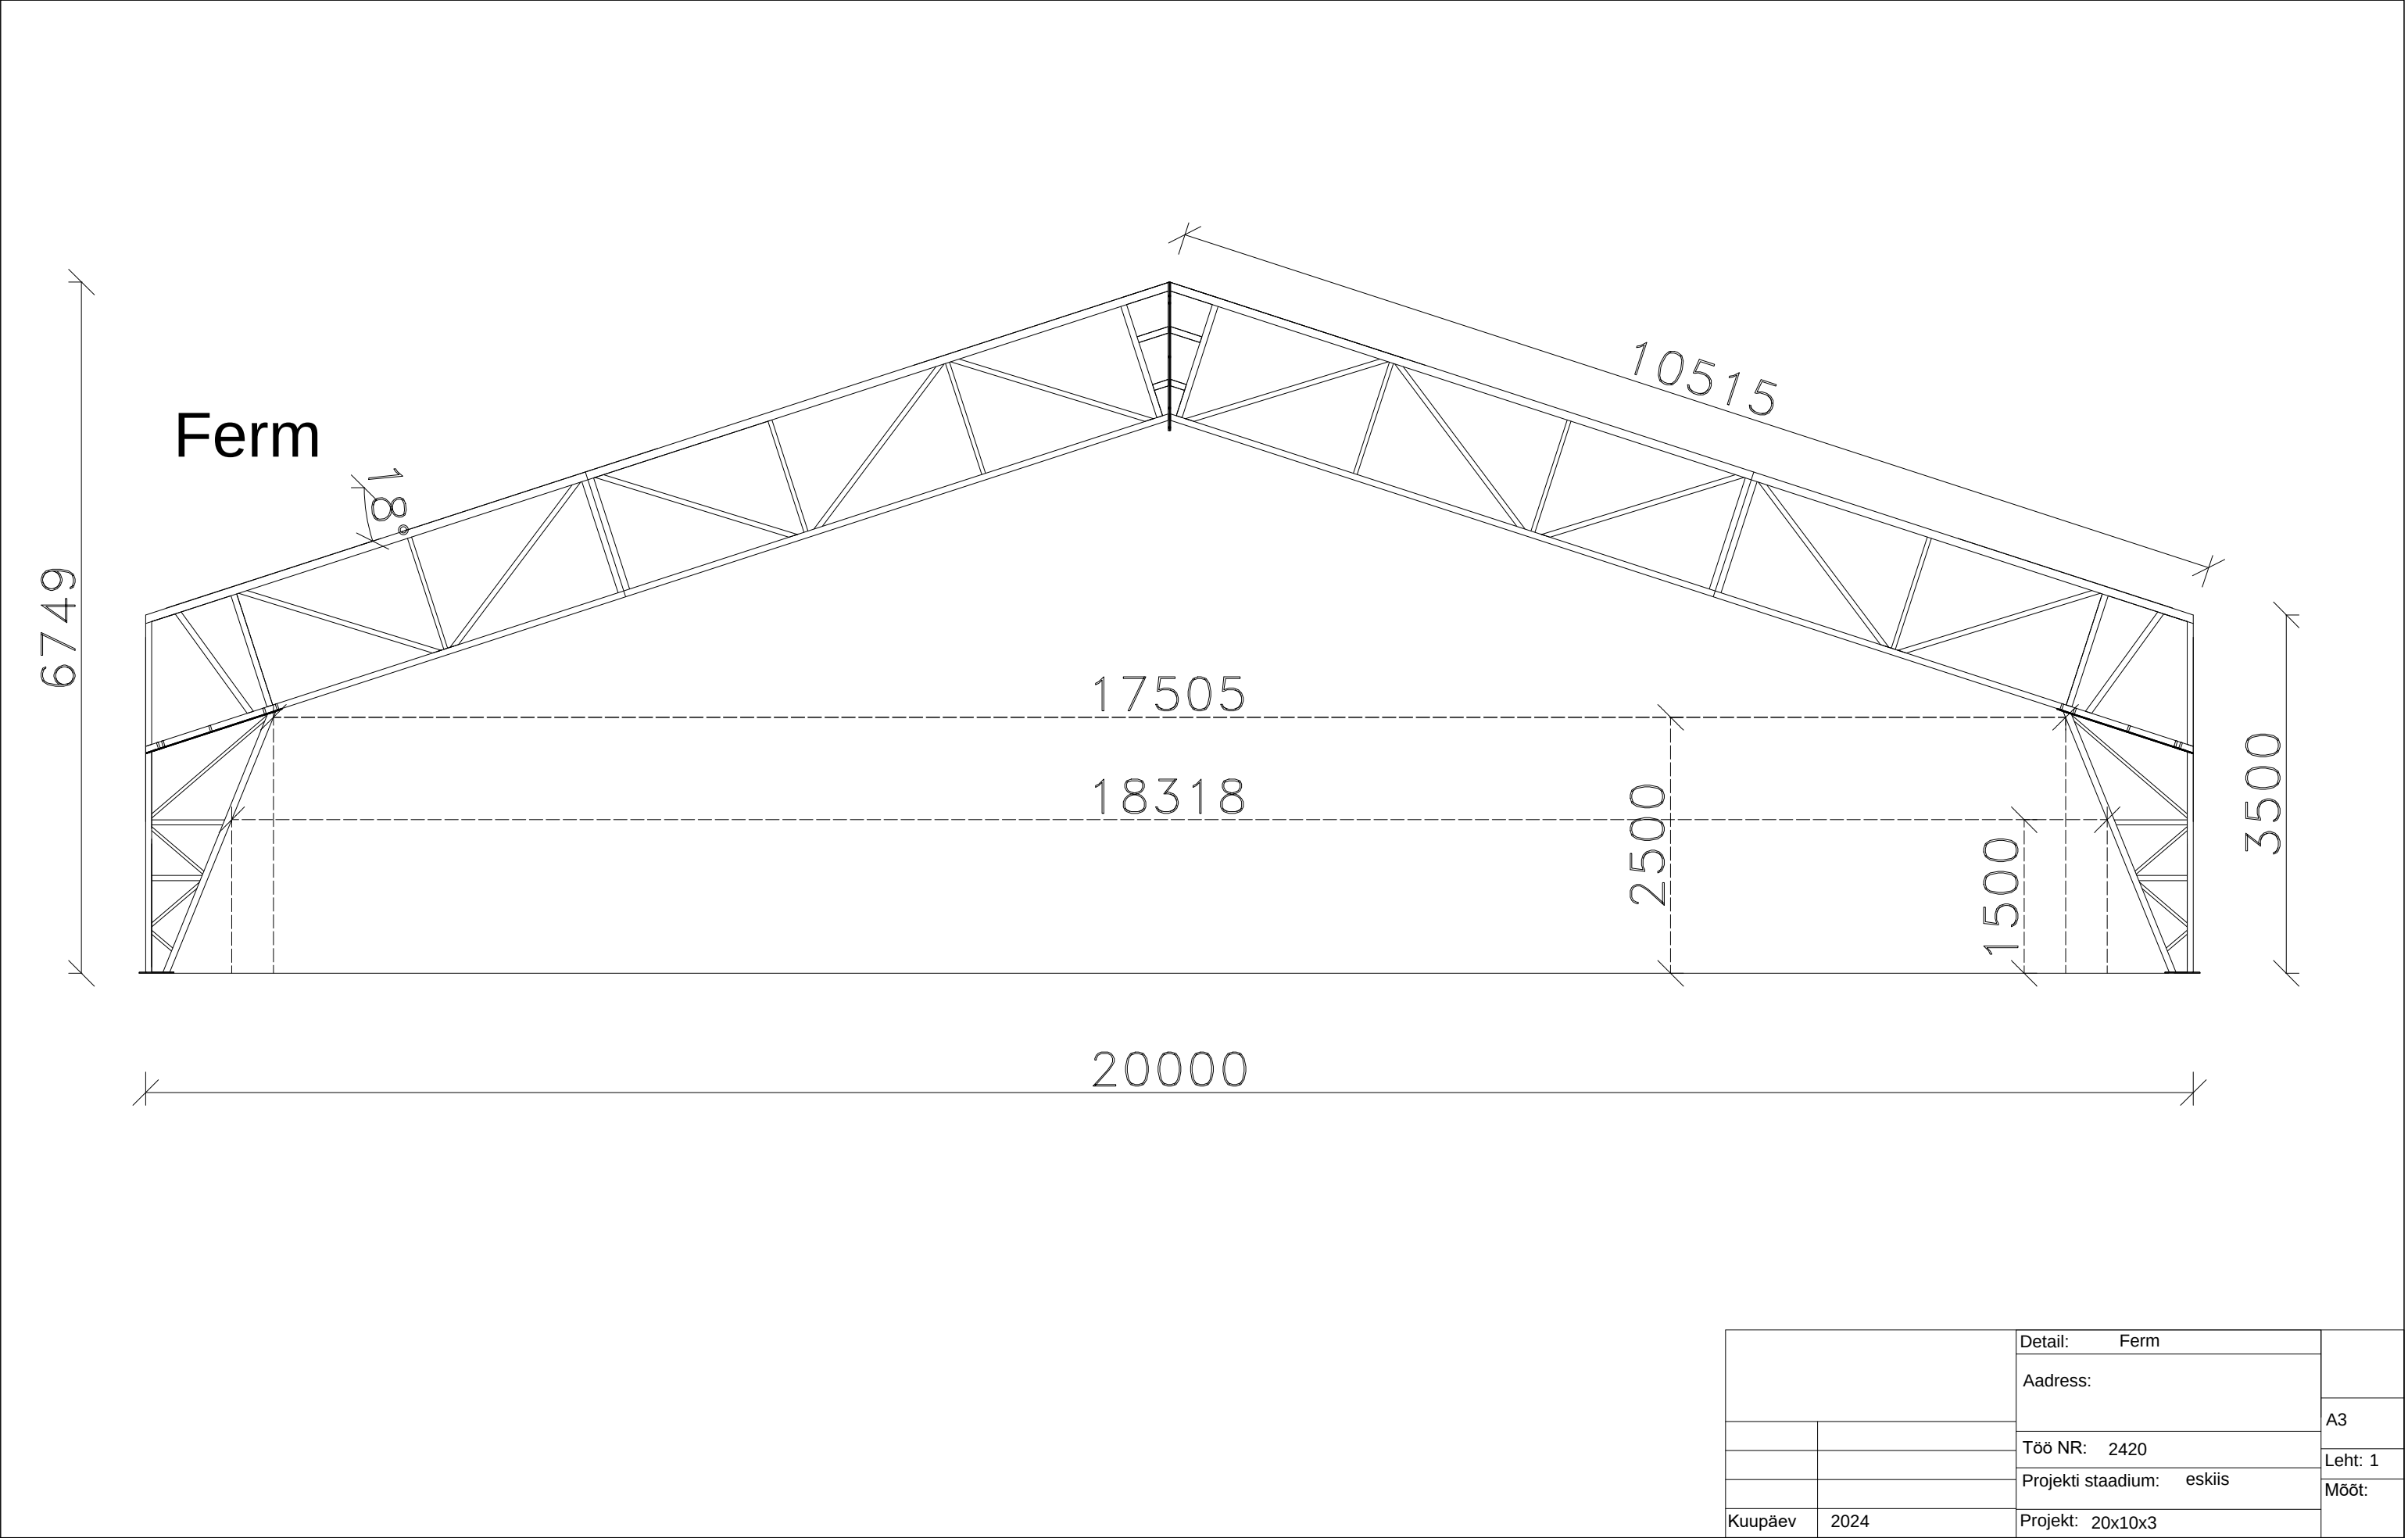
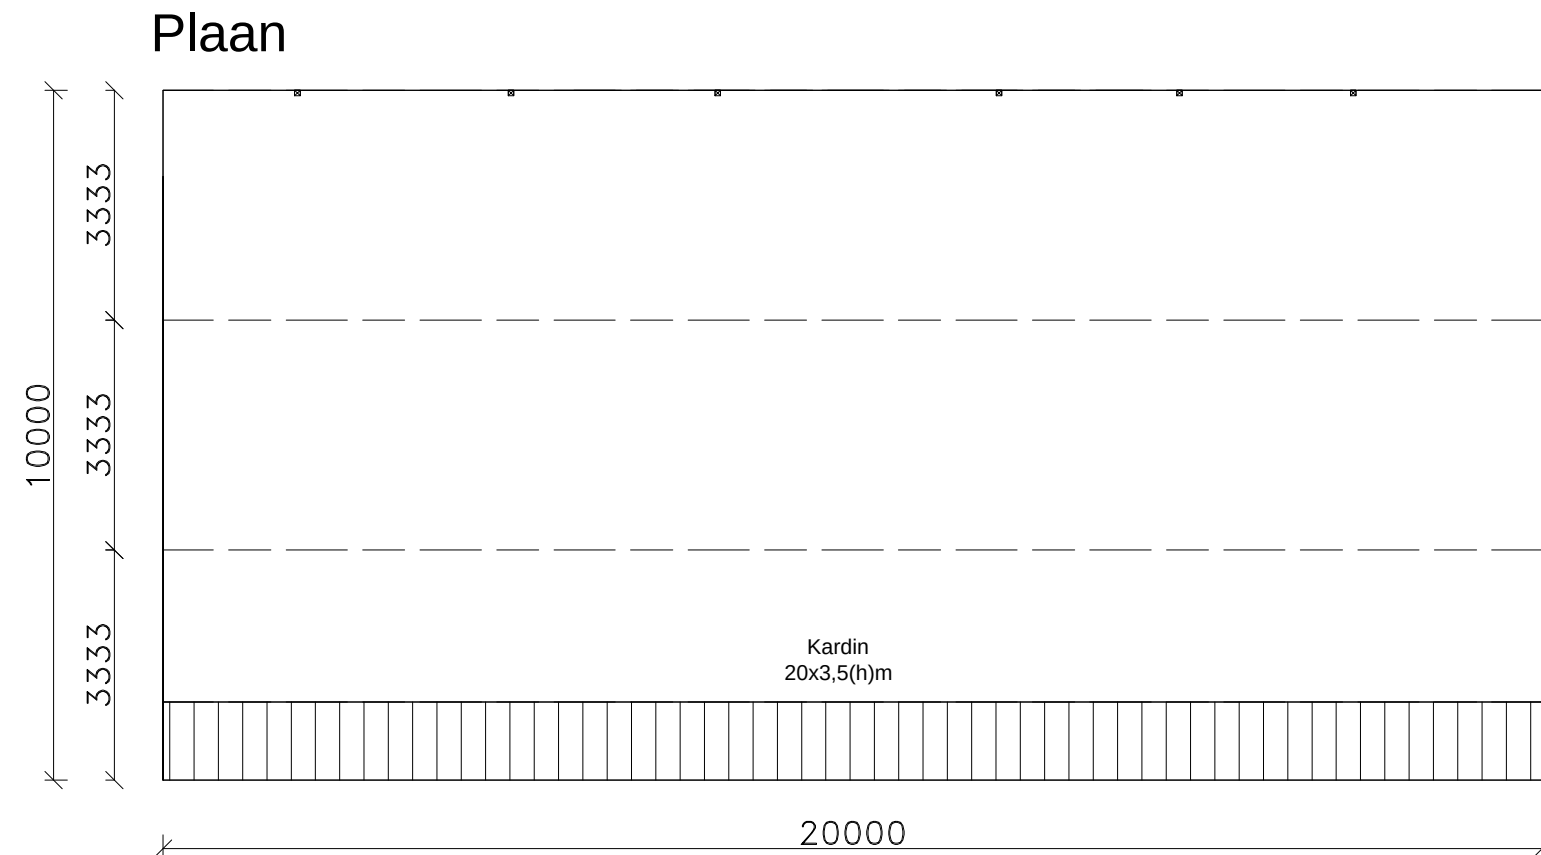


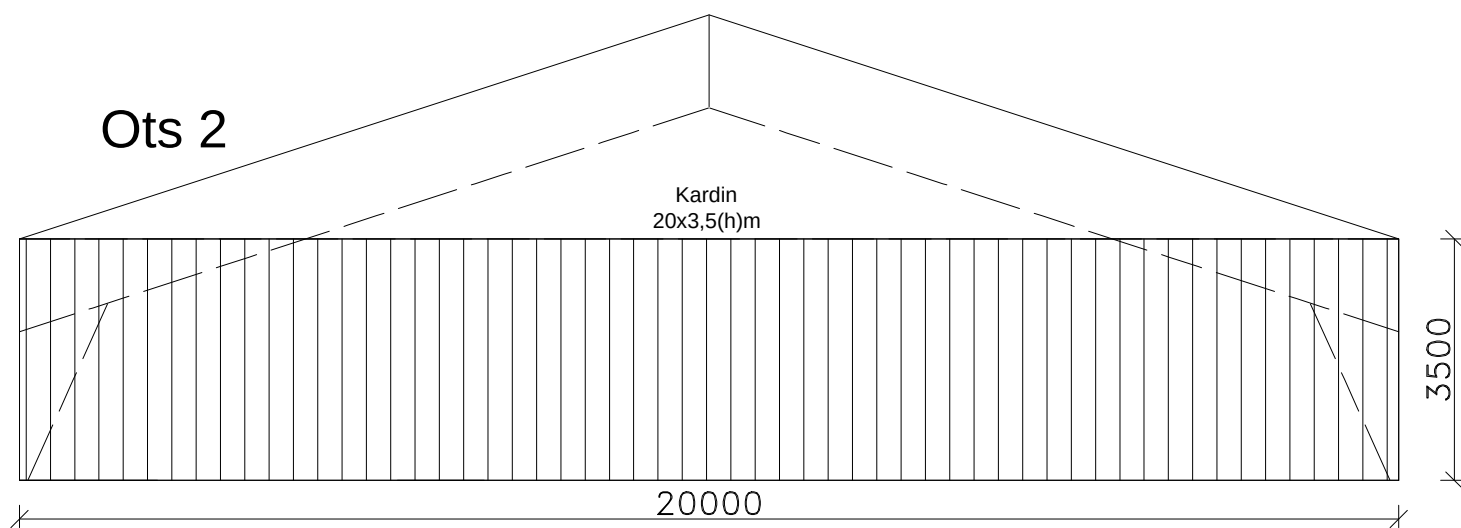


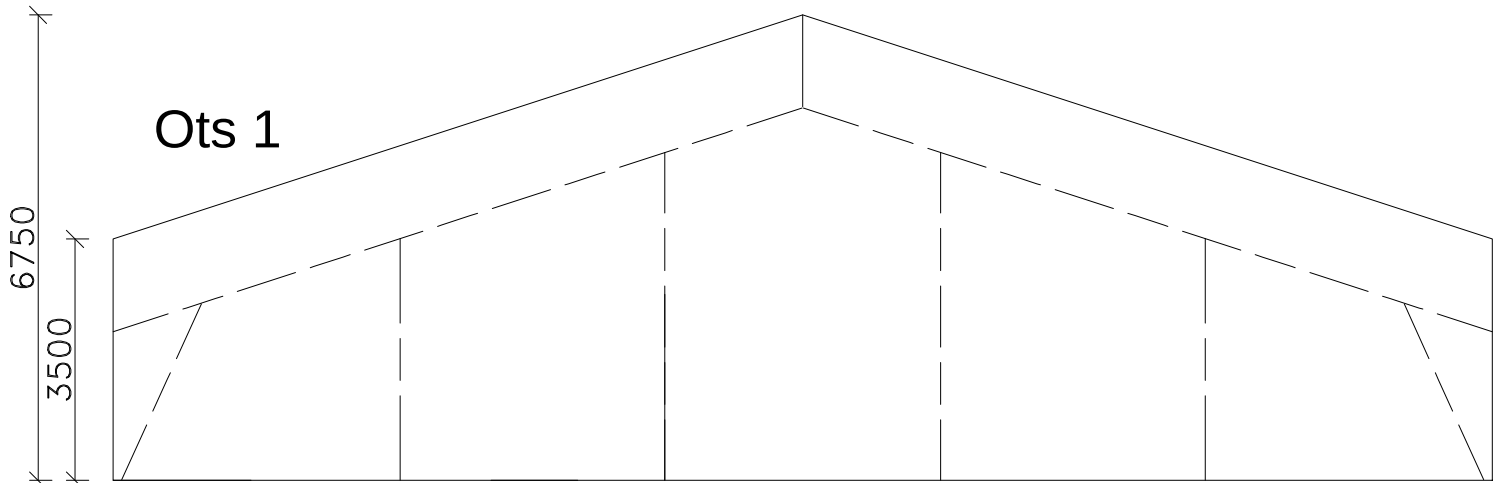

Külg 1 & 2

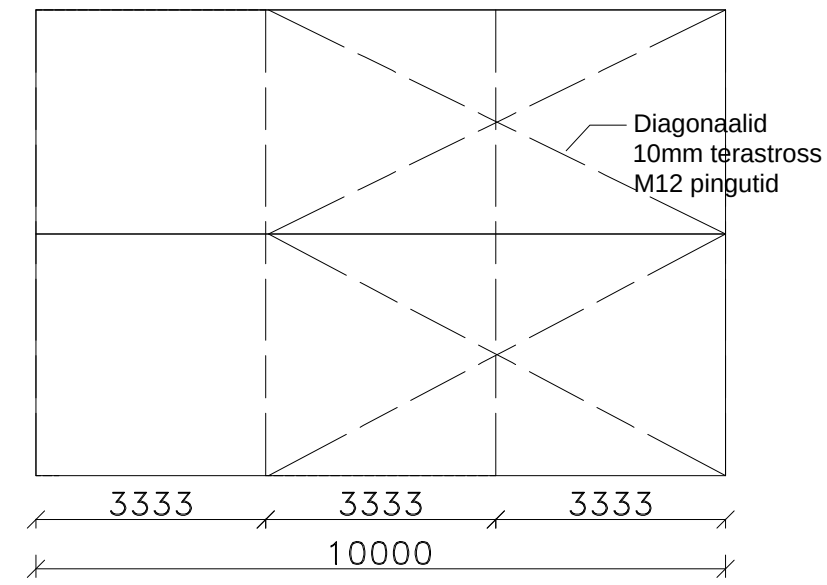

		Detail:	Vaated	A3
		Address:		
		Töö NR:	2420	Leht: 3
		Projekti staadium:	eskiis	Mõõt:
Kuupäev	2024	Projekt:	20x10x3	

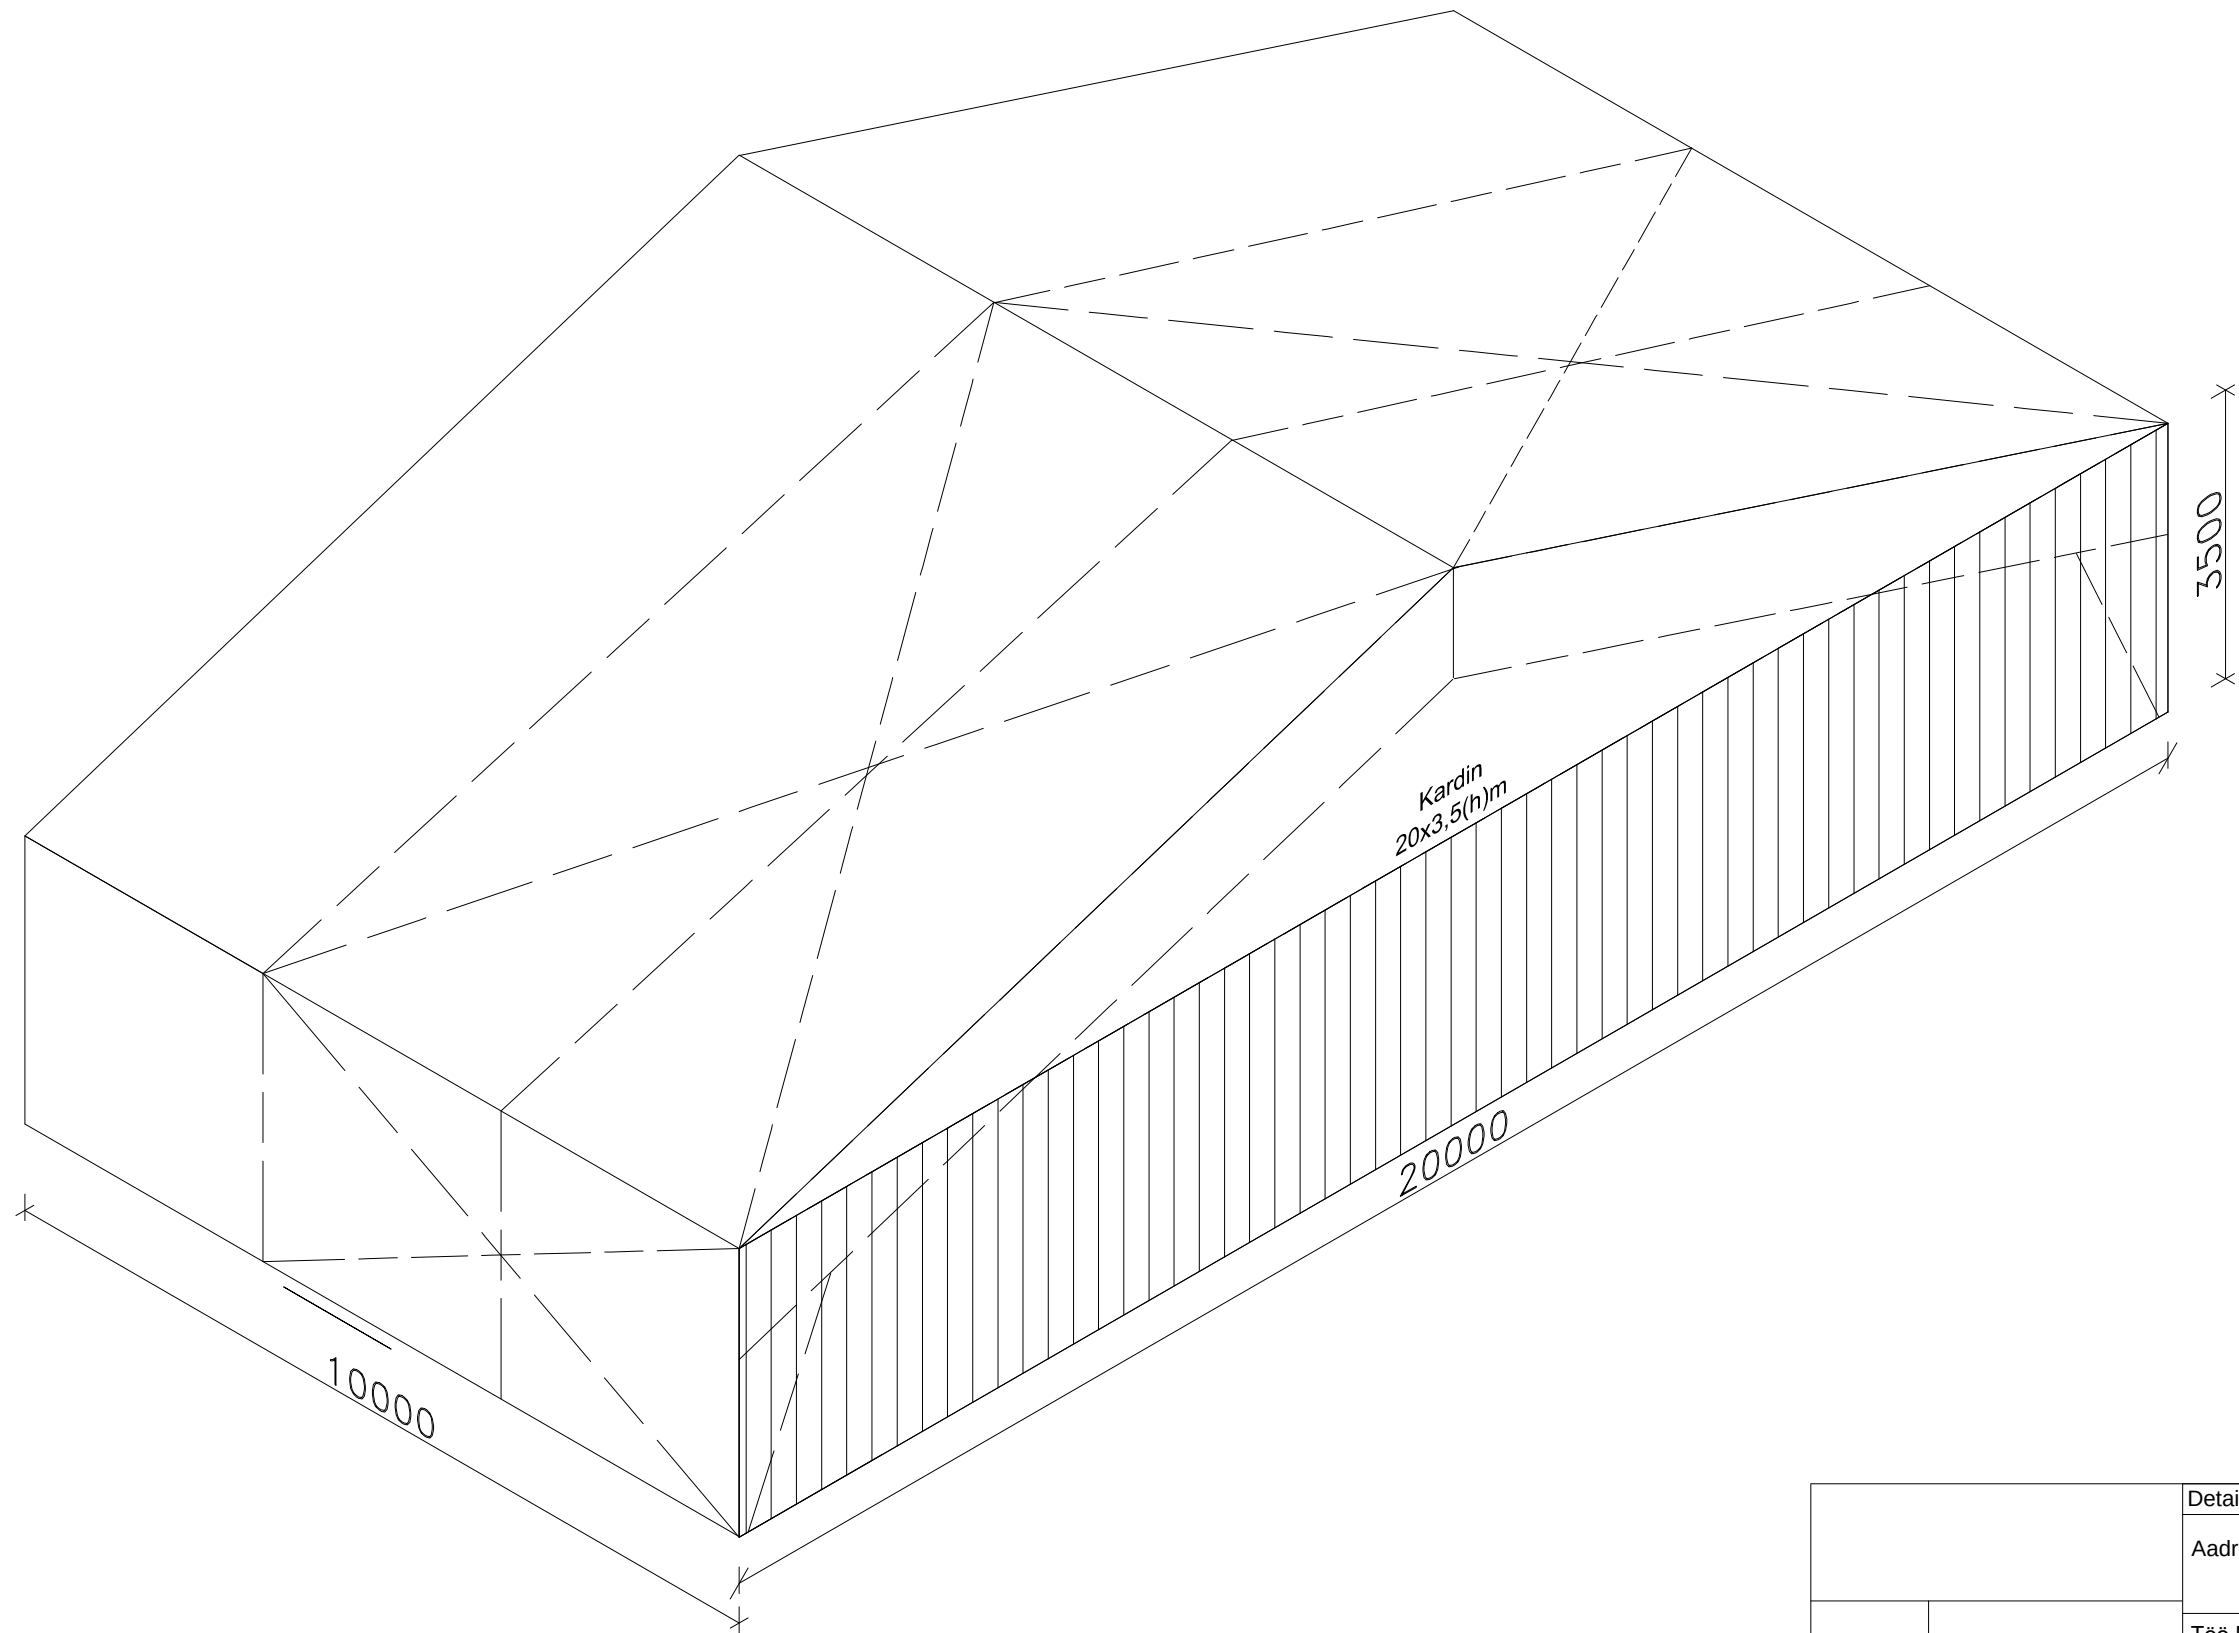

		Detail: 3D	A3
		Address:	
		Töö NR: 2420	Leht: 4
		Projekti staadium: eskiis	Mõõt:
Kuupäev	2024	Projekt: 20x10x3	