




Lõige 1-1

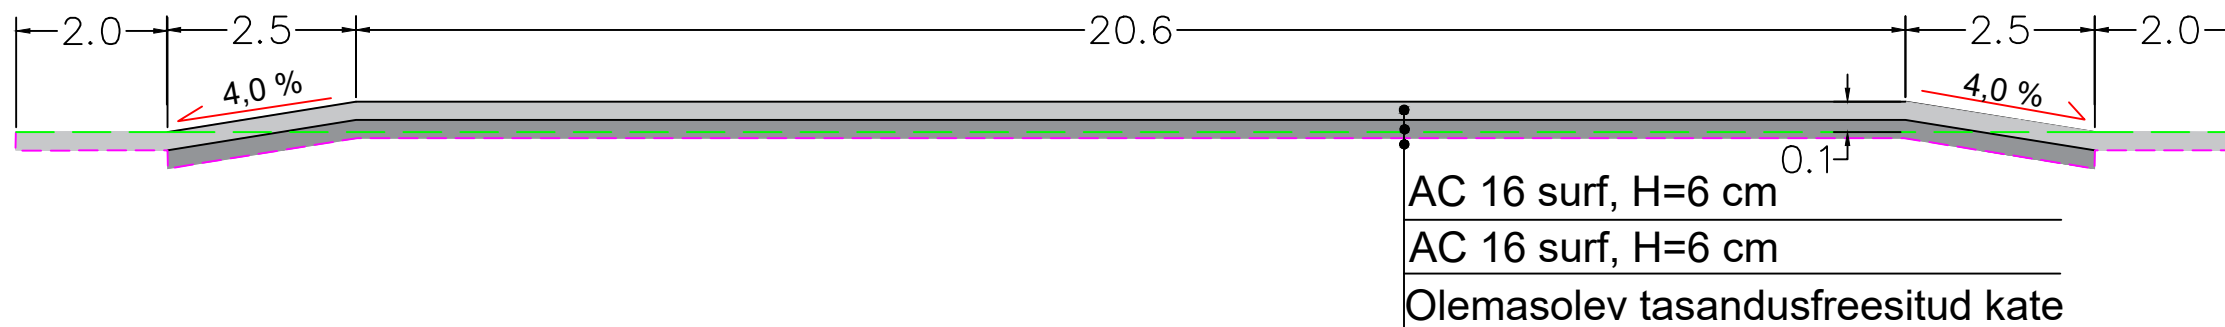


Lõige 2-2

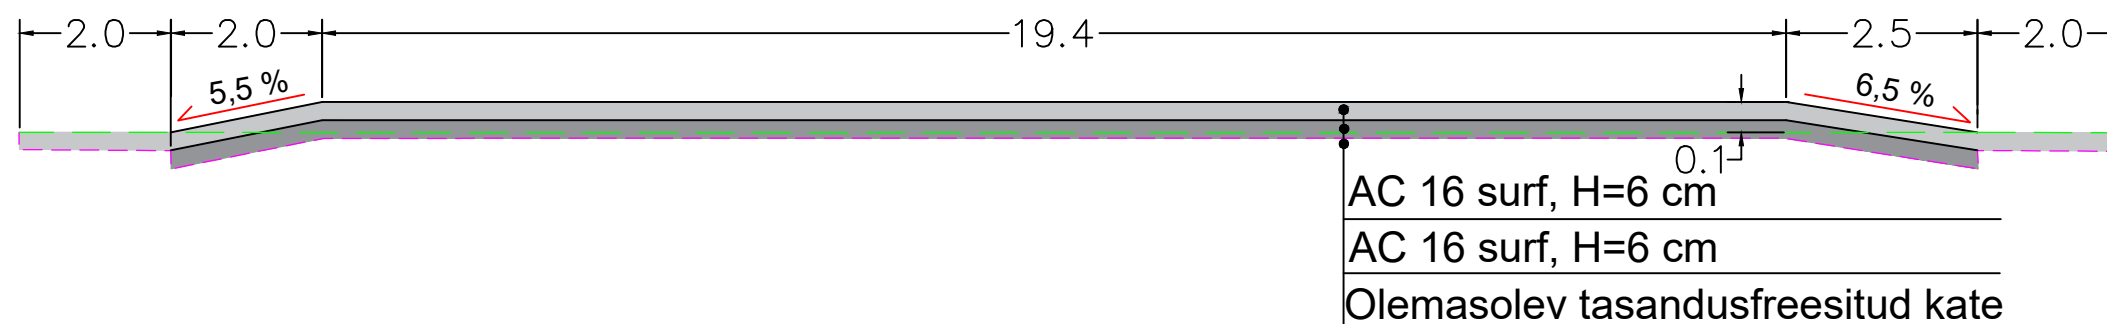

Lõige 3-3

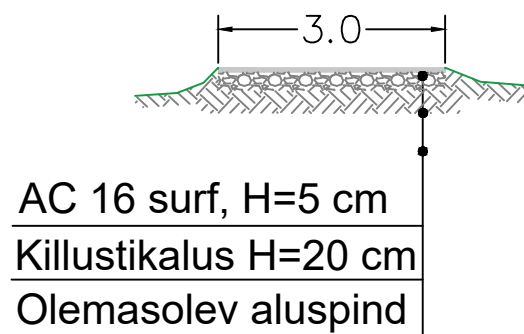

Lõige 4-4 (kaevik)

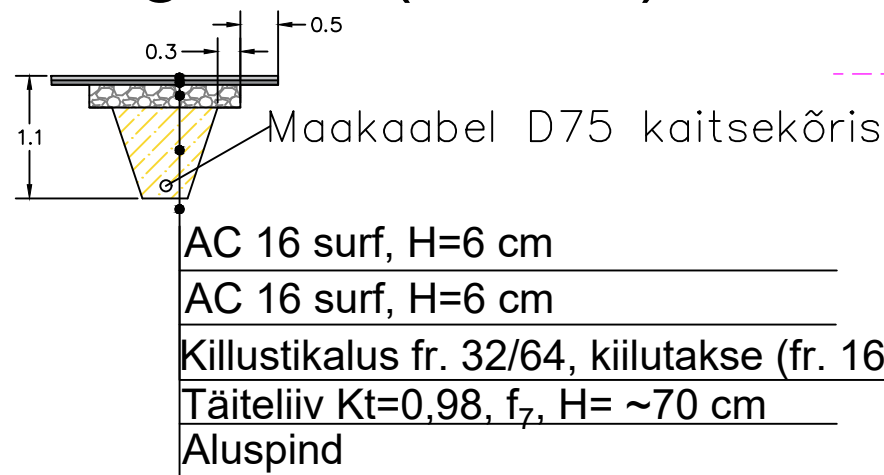

--- Olemasoleva katte pealispind
--- Tasandusfreesimise ulatus

Märkused:

1. Tasandusfreesimise täpne maht selgub ehitustööde käigus.
2. Künnisest ülesõitmisel tekkiva löögi vähendamiseks tuleb teravad servad ümardada.
3. Joonisel näidatud ühikuta mõõdud on meetrites.
4. Geoalus on koostatud Geodeesia24 OÜ poolt. Töö nr. 8443-23. Mõõdistusaeg 21.11.2023
5. Maakaabli paigalduse täpsed nõuded on selgitatud Hepta Energy OÜ töös nr. 24898.
6. Lõigete 1-1 ja 2-2 loetavuse huvides on nende lõigete vertikaalset mõõtkava muudetud 1:25 skaalale.
7. Kaeviku kalle 3:1.

 T-KONSULT Reg. nr. 12878340 info@t-konsult.ee		Mäealuse 2/1, Tallinn www.t-konsult.ee		TÖÖ NIMETUS Tõstetud ristmiku projekt	
		JOONISE NIMETUS Lõiked		OBJEKTI ASUKOHT Kaunissaare-Kehra mnt 11127 km 2,326, Kehra linn, Harjumaa	
Koostas	S. Talpas-Taltsepp	TELLUJA			MOÕTKAVA
Kontrollis	A. Kendra	Anija Vallavalitsus			1:100
		TÖÖ NR.	STAADIUM	JOONISE NR.	VERSIOON
		P23109	Põhiprojekt	TL-6-01	1
					KUIUPÄEV
					30.05.2024