


Talumiskohustuse ala plaan

Häädemeeste vald Kabli küla Orajõe metskond 15 kinnistu reg.osa nr 4493406
M 1:500

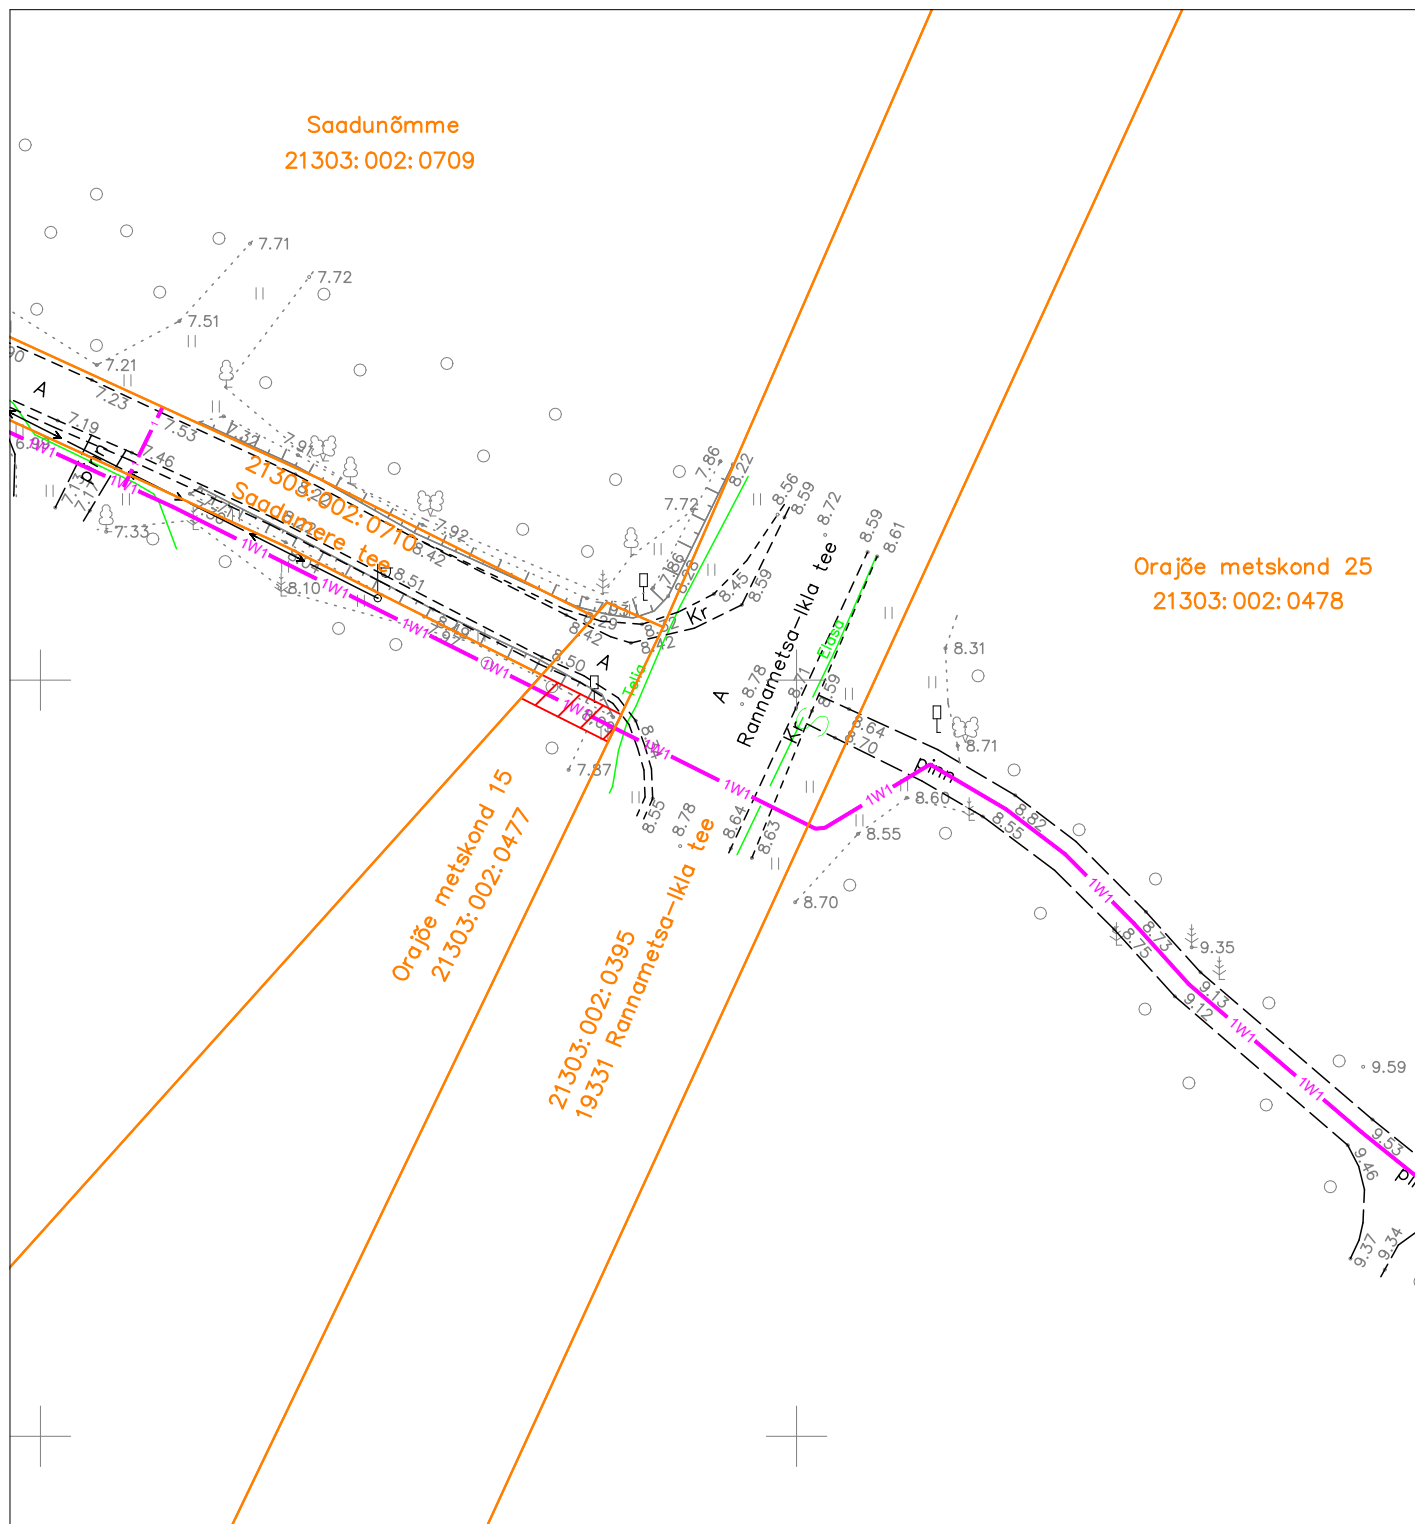

- Kinnistu piir
- ▨ Talumiskohustuse ala ca 13 m²
- 1W1 — 1W1 — Projekteeritud 0,4 kV maakaabel