



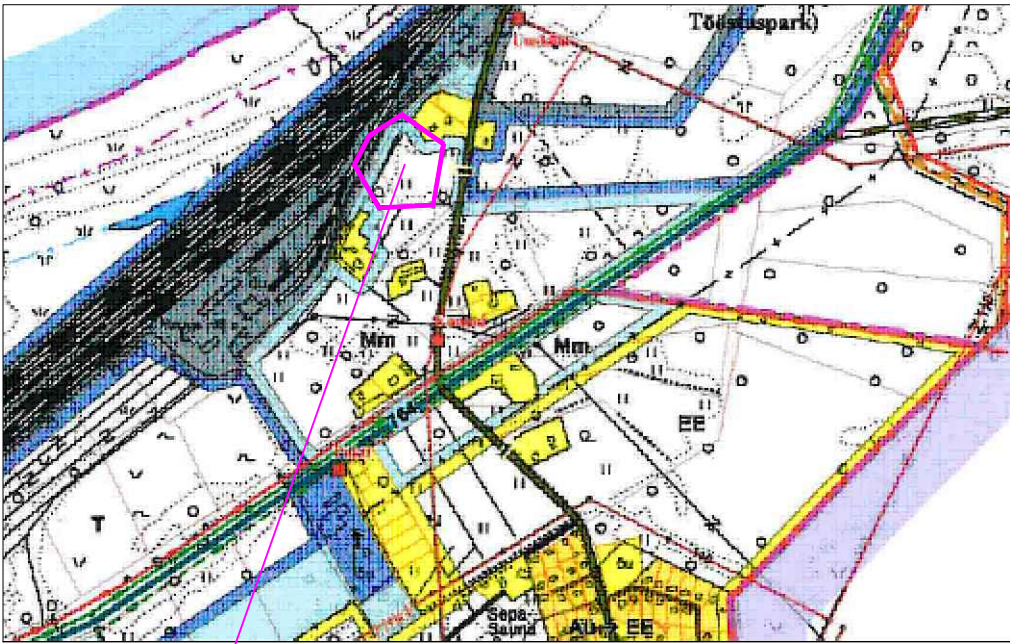

VÄLJAVÖTE JÕELÄHTME ÜLDPLANEERINGU PÕHIKAARDIST

KIIGE MAAÜKSUSE DETAILPLANEERINGUALA

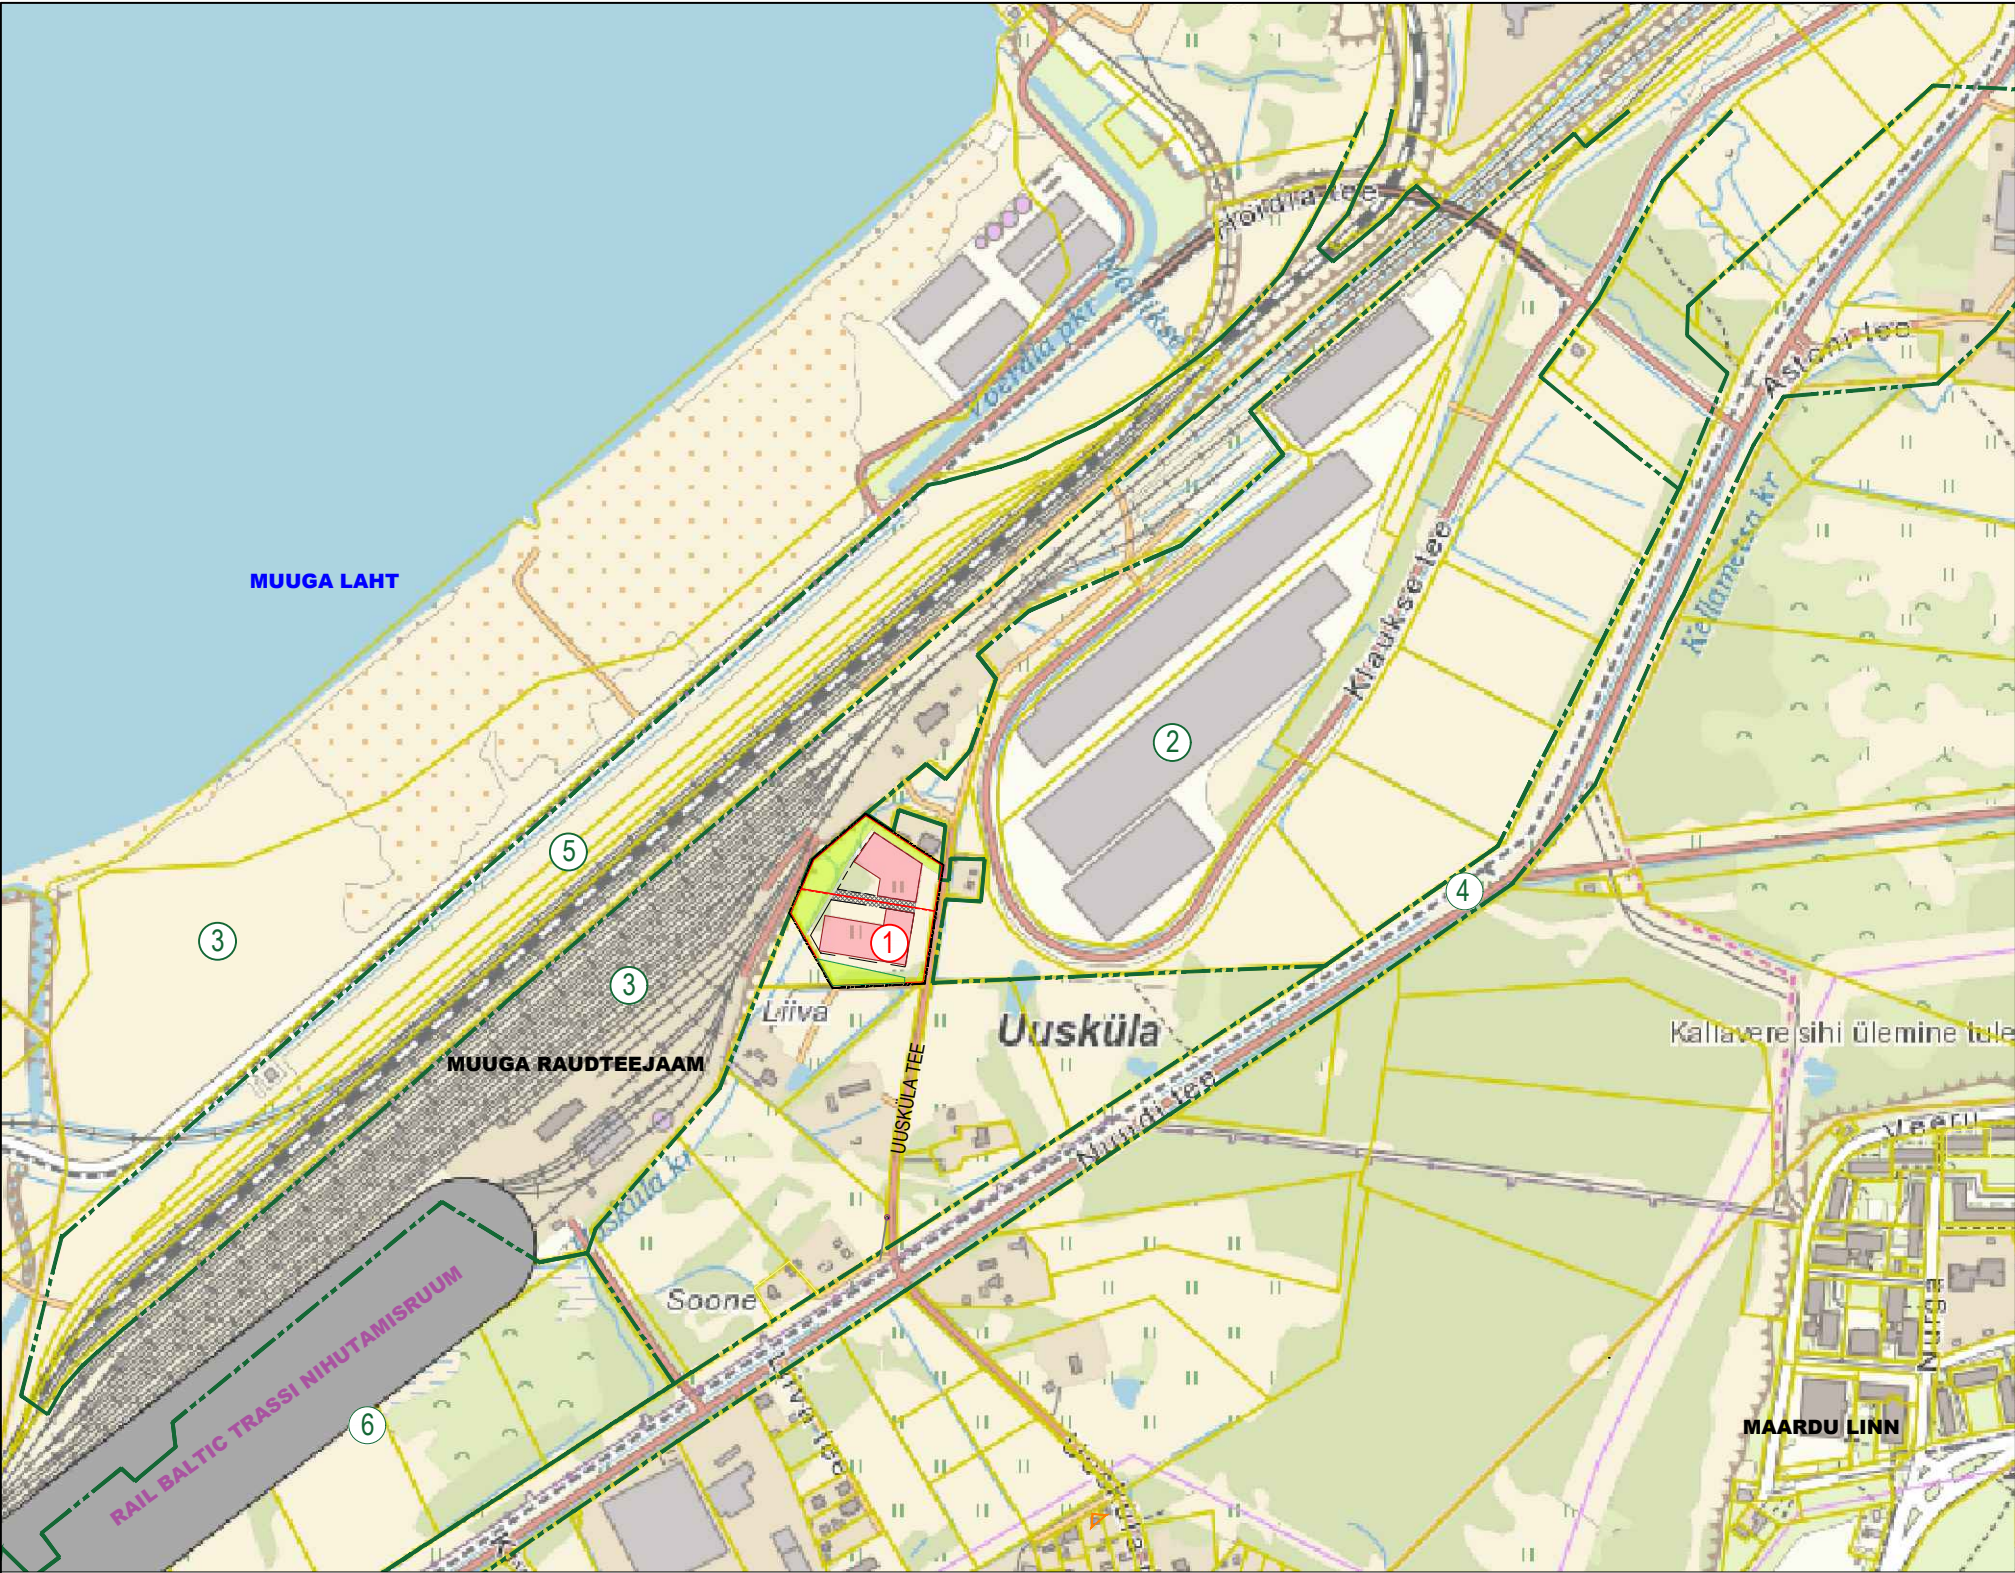

1	Kiige maaüksuse DP	algatatud Jõelähtme Vallavalitsuse 10.05.2006 otsusega nr 526
2	Uusküla Klaukse ning lähiala detailplaneering	kehtestatud Jõelähtme Vallavolikogu 29.06.2015 otsusega nr 214
3	Muuga sadama idaosa detailplaneering	kehtestatud Jõelähtme Vallavolikogu 22.08.2003 otsusega nr 57
4	Uusküla küla Muuga jaama laienduse raudteed ja Muuga sadam 3 osa maaüksuse detailplaneering	kehtestatud Jõelähtme Vallavolikogu 01.10.2007 otsusega nr 58
5	detailplaneering	kehtestatud Jõelähtme Vallavolikogu 29.06.2015 otsusega nr 214
6	Väike-Kulbi, Hansu, Ingumardi, Uuetoa, Jüri I, Vahenõmme III, Madise III, Merevahe, Matsu II ja Mere detailplaneering	kehtestatud Jõelähtme Vallavolikogu 17.02.2009 otsuega nr 462

LEPPEMÄRGID:	
---	DETAILPLANEERINGU ALA PIIR
---	KEHTIVA DETAILPLANEERINGU ALA PIIR
---	PLANEERITUD KRUNDI PIIR
---	PLANEERITUD HOONESTUSALA
---	PLANEERITUD HOONE (ILLUSTRATIIVNE)
---	PLANEERITUD ROHEALA

ADDRESS:		PROJECT:	JOONIS KEHTIB AINULT KOOS SELETUSKIRJAGA	
UUSKÜLA JÕELÄHTME VALD HARJU MAAKOND		KIIGE MAAÜKSUSE DETAILPLANEERING		KONTAKTALA SKEEM
TÖÖ TEOSTAJA:		PlaniD:		4560
Casa Planeeringud OÜ		MOOTKAVA:		1:500
PROJEKTIJUHT:		STAADIUM:		DP
ARHITEKT:		JOONISE NR:		2
		KUUPAEV:		10.09.2024