
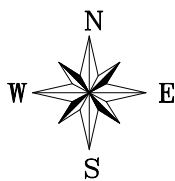


TALUMISKOHUSTUSE ALA PLAAN
Raudteetammi tee lõik 26 (43901:001:0084) registriosa nr 9138850
Risti alevik, Lääne-Nigula vald, Lääne maakond

M 1:250

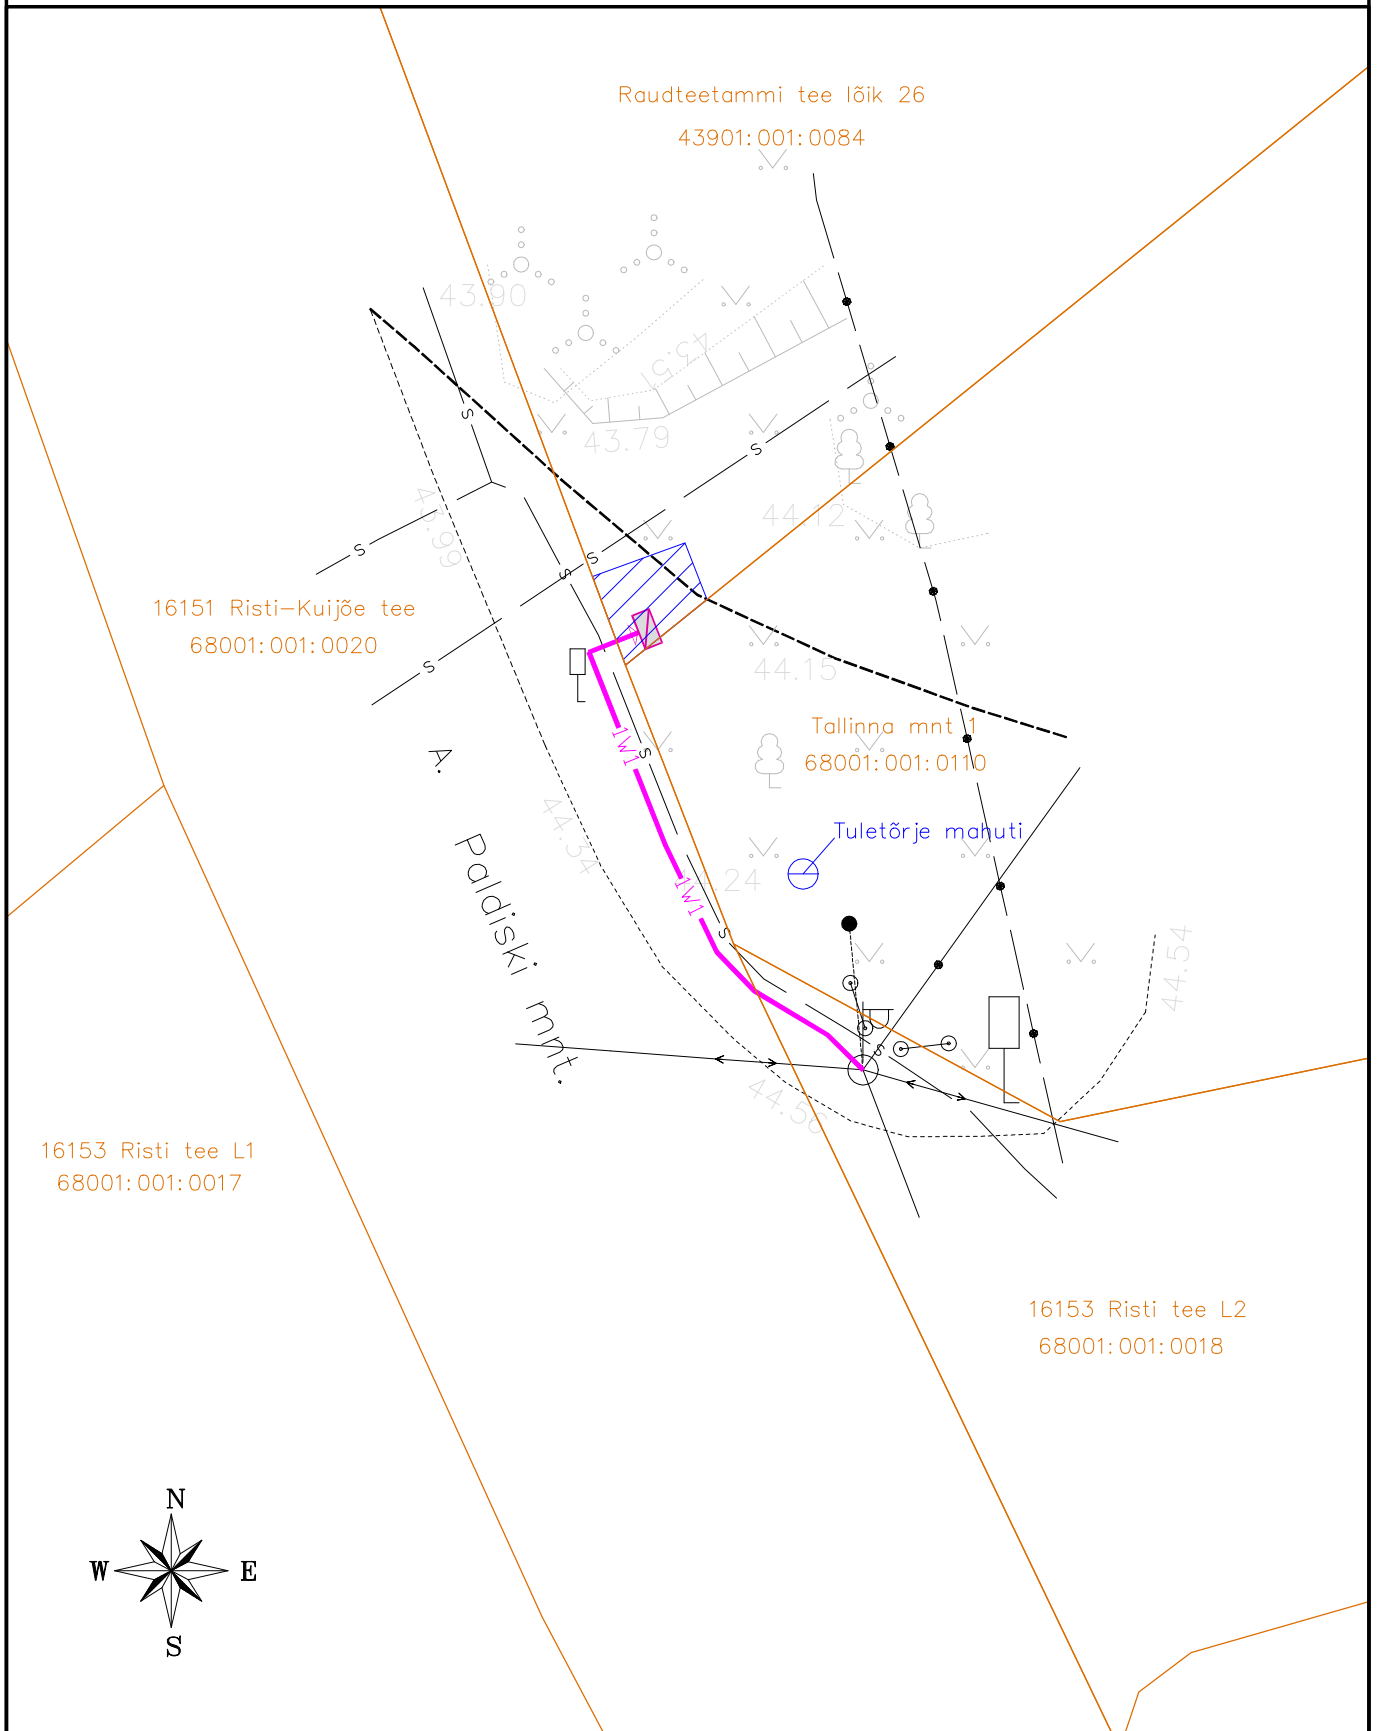

- - Katastriüksuse piir
- Talumiskohustuse ala 9 m²
- 1W1—1W1— - Projekteeritud maakaabelliin
- Projekteeritud liitumiskilp