



Lõige 1-1

Rannatee PK 2+75

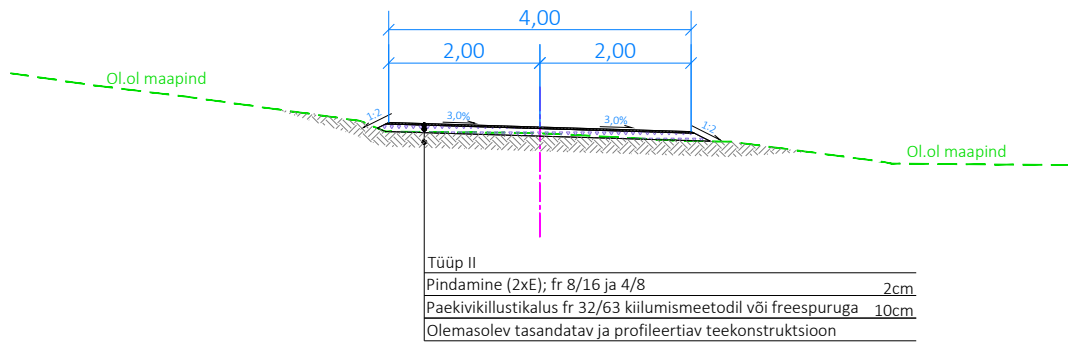


Lõige 2-2


Puhkeala tee PK 0+50

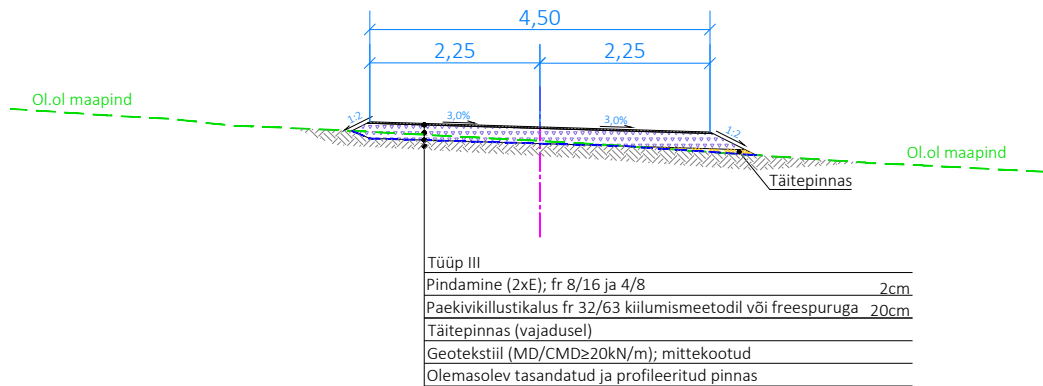

Lõige 3-3

Puhkeala tee PK 3+25

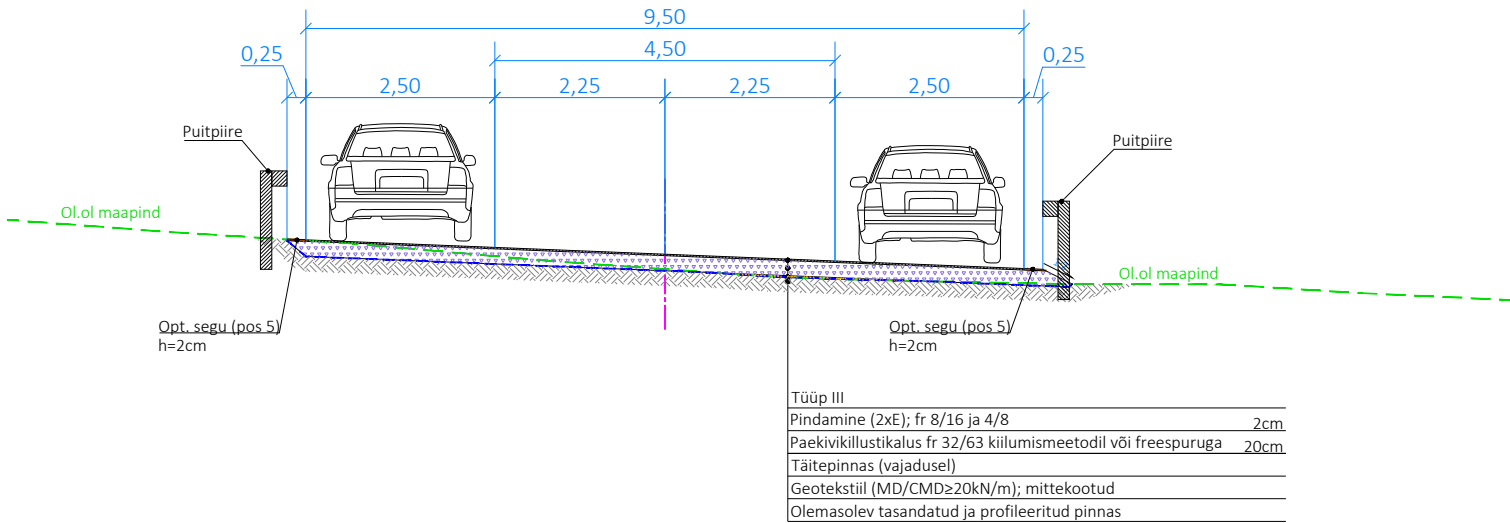

| | | | | | | |
|---|---|---|--------------------------------|----------|------------------|-------------|
|  EXTech Design OÜ | REG: 11967596 GSM: +372 53474036 E-POST: info@extech.ee | OBJEKT | JOONIS | | | |
| | MTR REG NR: • EEP004936 • ELK000167 EPE001589 | Meremõisa telkimisala parkla ja teede projekteerimine ja ehitus | Katendi konstruktiivsed lõiked | | | |
| | SIHI TN 122, 10918 TALLINN, HARJU MAAKOND | ADRESS | TÖÖ NR. | MOOTKAVA | LOOMISE KUUPÄEV | JOONISE NR. |
| | Projektijuht I. Kustavus | Keila metskond 30, Meremõisa küla, Lääne-Harju vald, Harju maakond | 25083 | 1:100 | 03.09.2025 | TL-6-01 |
| Projekteeris I. Kustavus | | TELLUJA | STAADIUM | FORMAAT | MUUTMISE KUUPÄEV | LEHT/LEHTI |
| Vast. spets. I. Kustavus | | Verston Eesti OÜ | PP | A3 | — | 1/1 |