


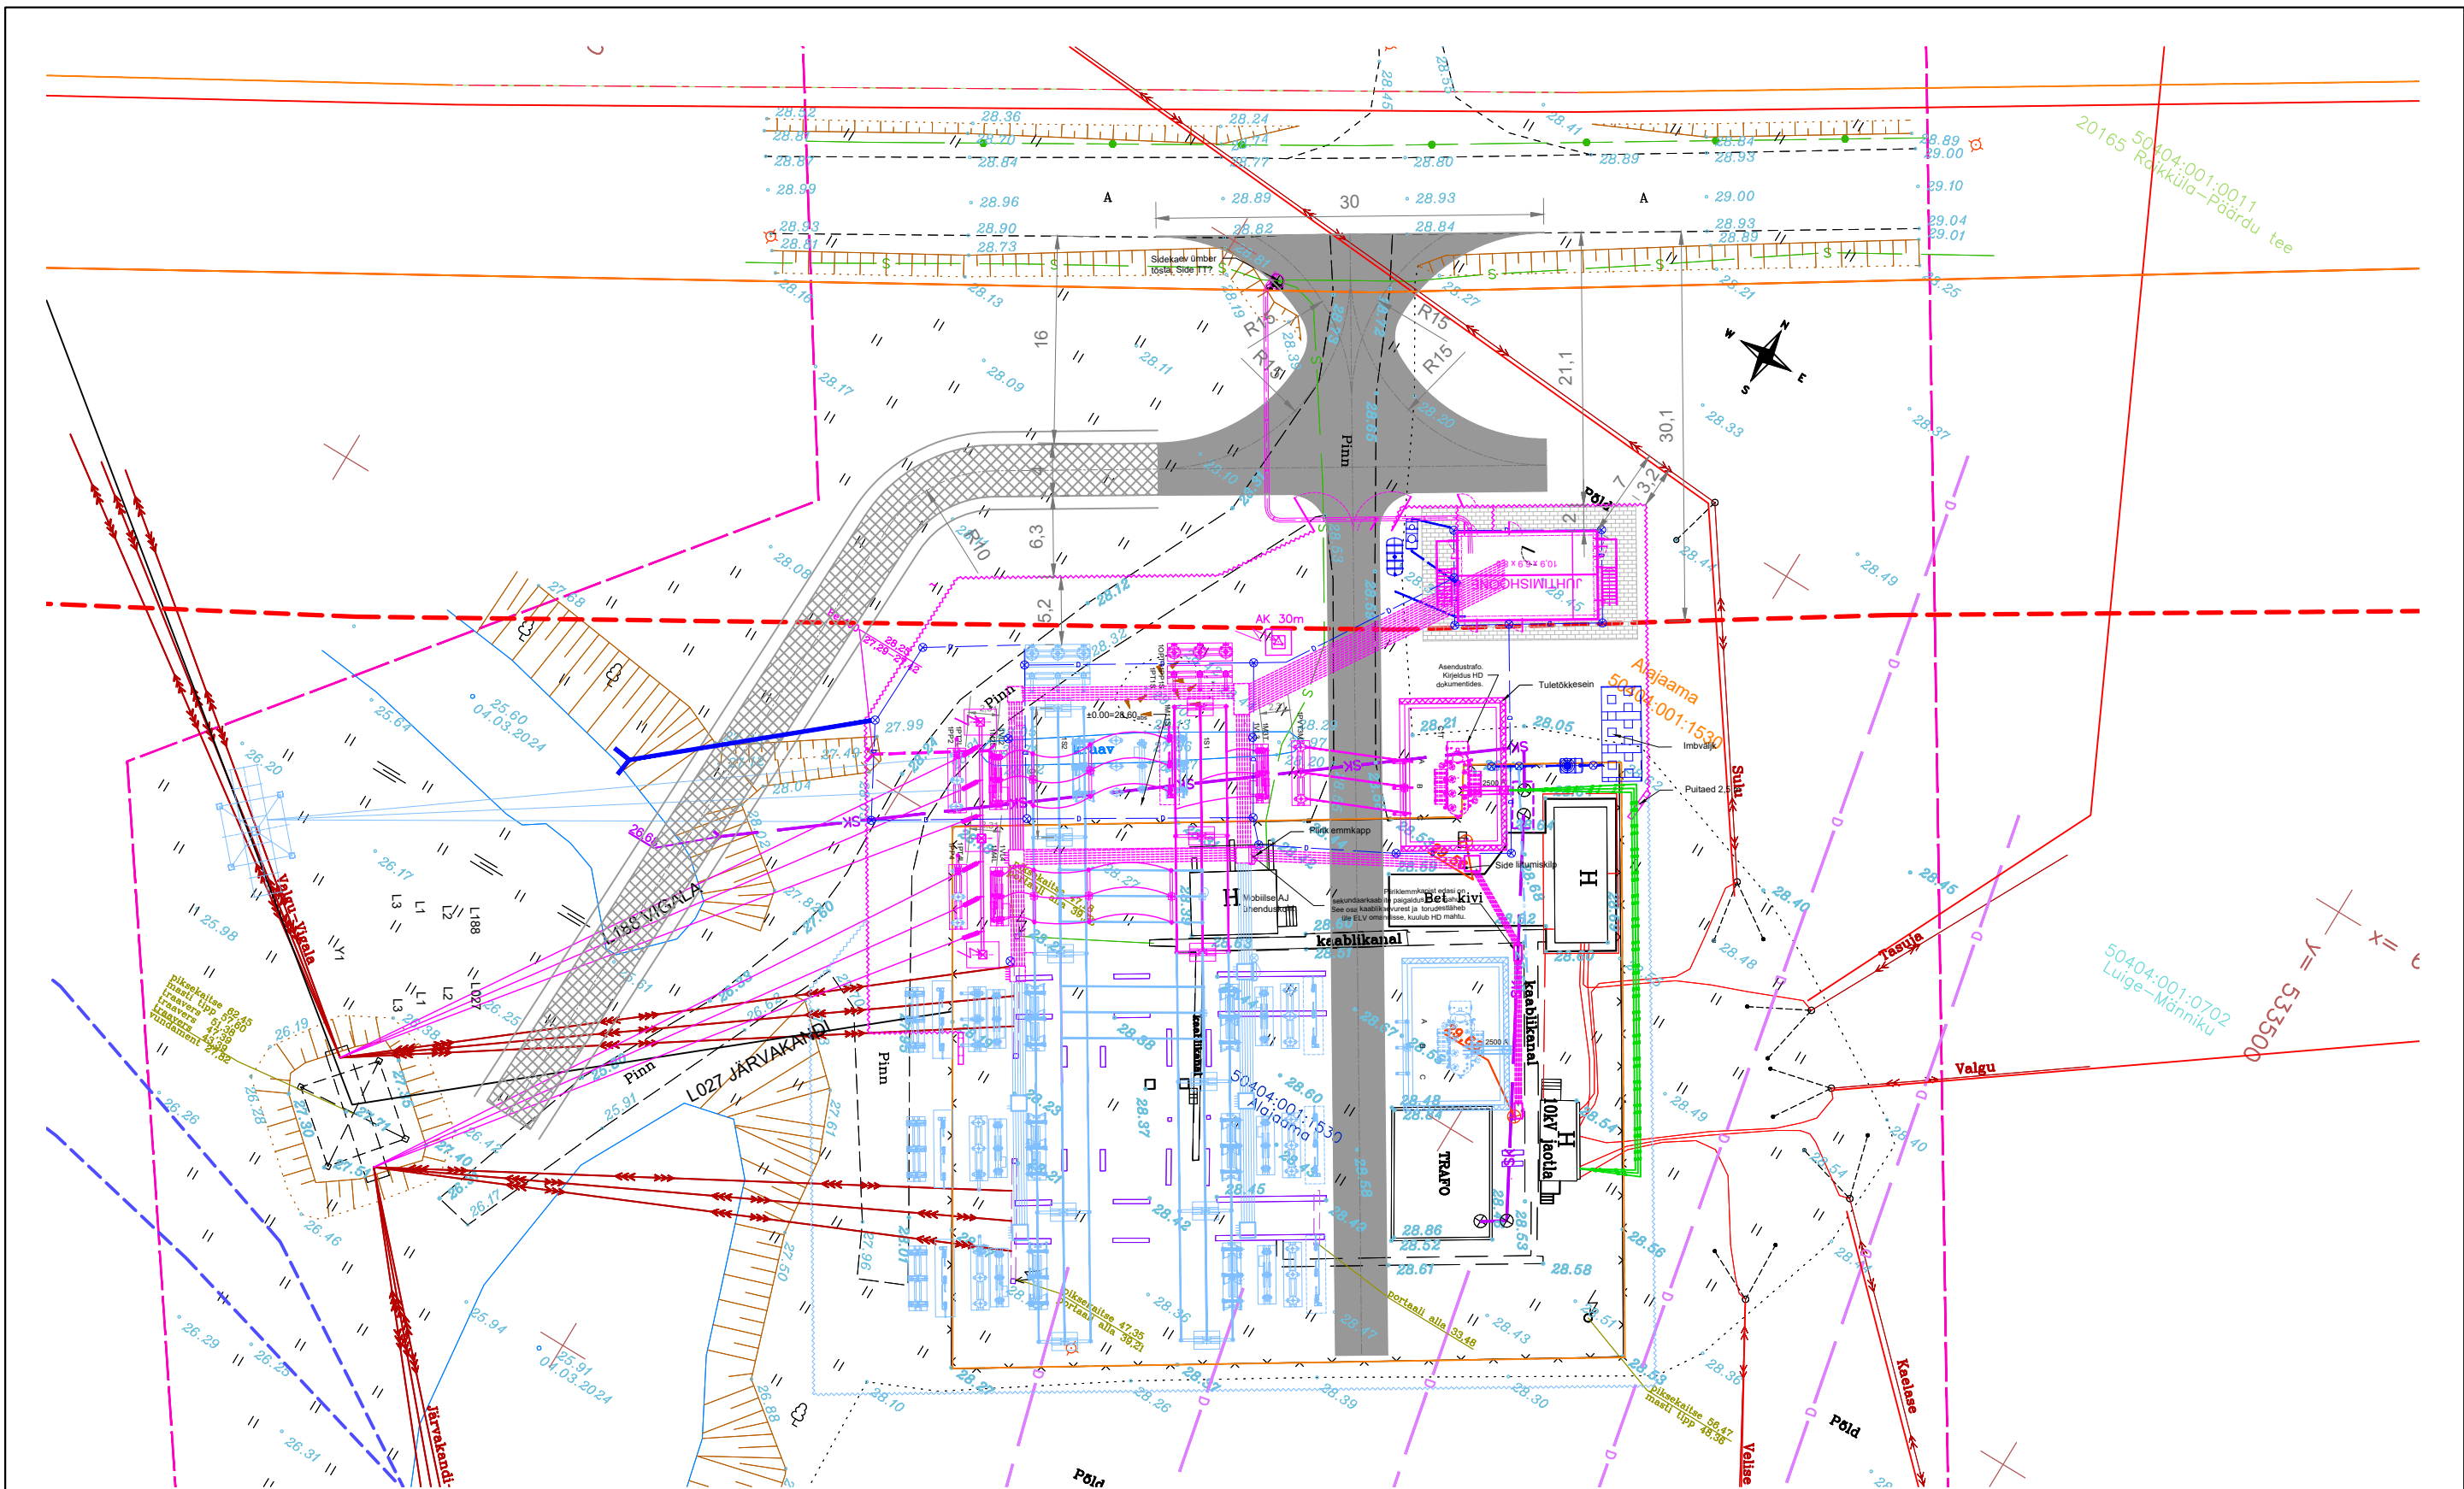

- Legend:
- ER HD mahus killustikkate
 - ER HD mahus tänavakivi
 - ER HD mahus alajaama juurdepääsutee asfaltkattega
 - ER HD mahus alajaama juurdepääsutee kruusakattega
 - Riigitee kaitsevööndi piir
 - Veekogu ehituskeelu vööndi piir
 - ER HD mahus
 - ER HD perspektiivne
 - ER olemasolev
 - ER HD demonteeritav
 - ELV mahus

ER HD - Eleringi hankedokumentatsioon

elering ÜHENDAME ENERGIAD	Alajaama nimi/liini nr. Valgu 110 kV alajaam			Dok. tähis:
	Nimi	Kuupäev	Allkiri	Mõõt: 1:250 _(A3)
Kinnitas				Dokumendi nimetus Alajaama HD Plaan
Koostas	R. Kõiv	06.03.2025		
Üle vaatas				CAD fail: Valgu HD_PLAAN 2025_03_06.dwg
Kooskõlastas				
				Leht/Lehti 1/1