



Lõige nr.1 Ristumine riigiteega nr 19246 Vändra-Lokuta-Lelle tee km 0,81

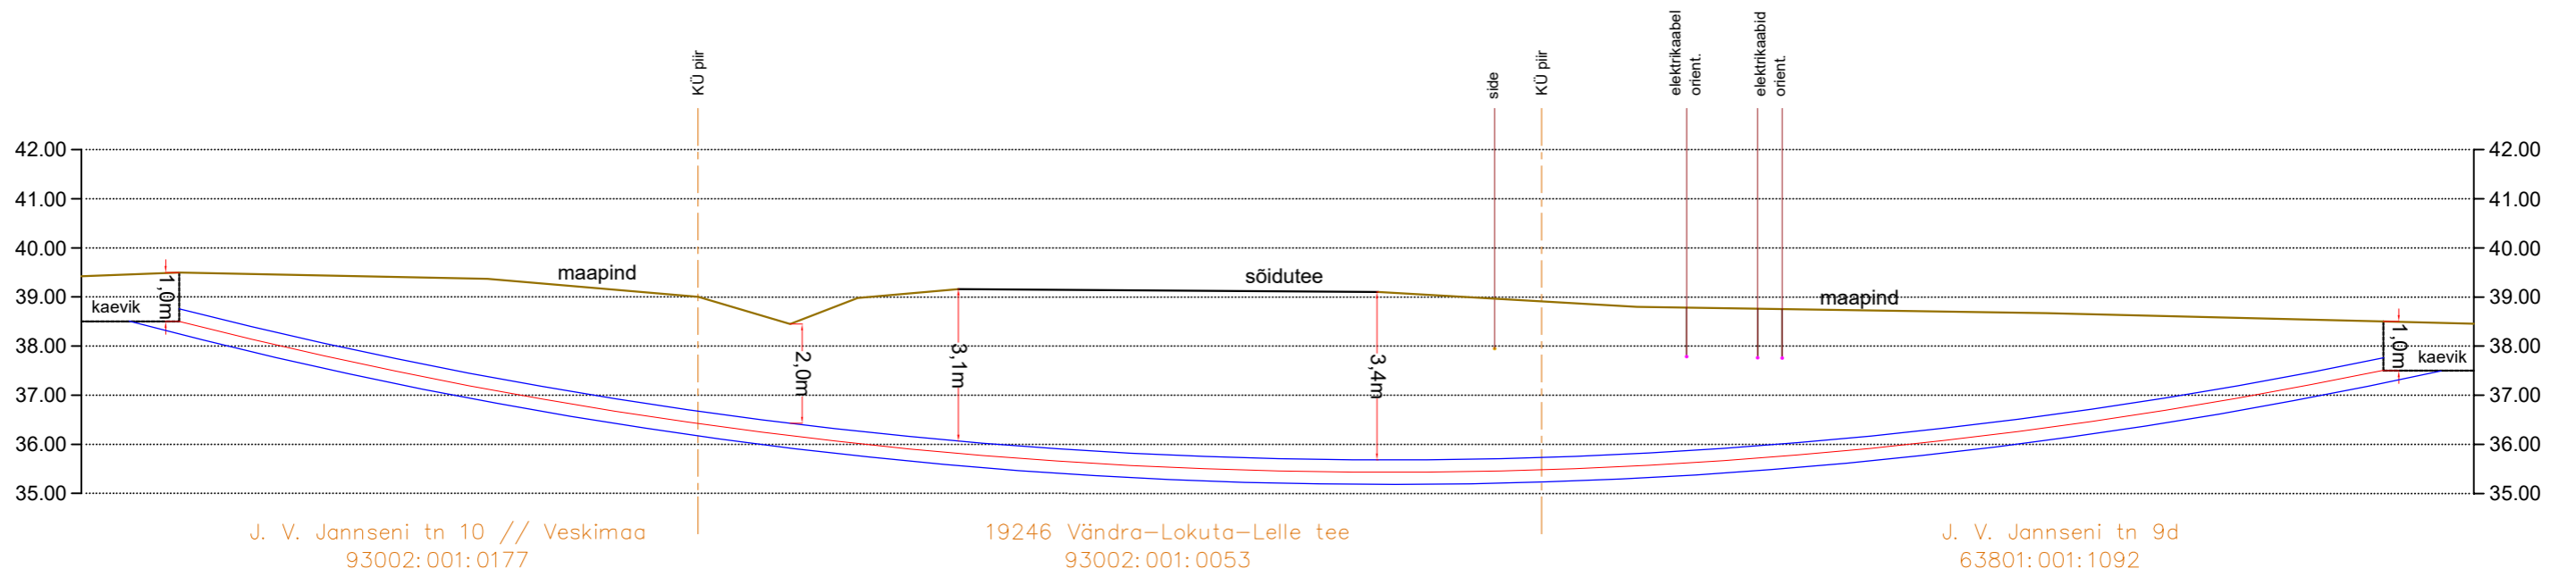

Projekt:		Vändra 10kV ja 35kV õhuliini asendamine maakaabliga J. V. Jannseni tn 9c, Vändra alev, Põhja-Pärnumaa		Tellija: Sunly AS			
Joonis:		Pikiprofiil		Töö nr: 2302447			
 AS Connecto Eesti Registrikood: 10722319 Tuisu tn 19, 11314 Tallinn tel. 606 3100 info@connecto.ee www.connecto.ee		Projekteeris	Timmo Tampõld	Joonise nr: EL-6-01			
		Kontrollis	Sergei Dolgušev	Möötkava:	-	Leht	Lehti
				Stadium:	Tööprojekt	1	1