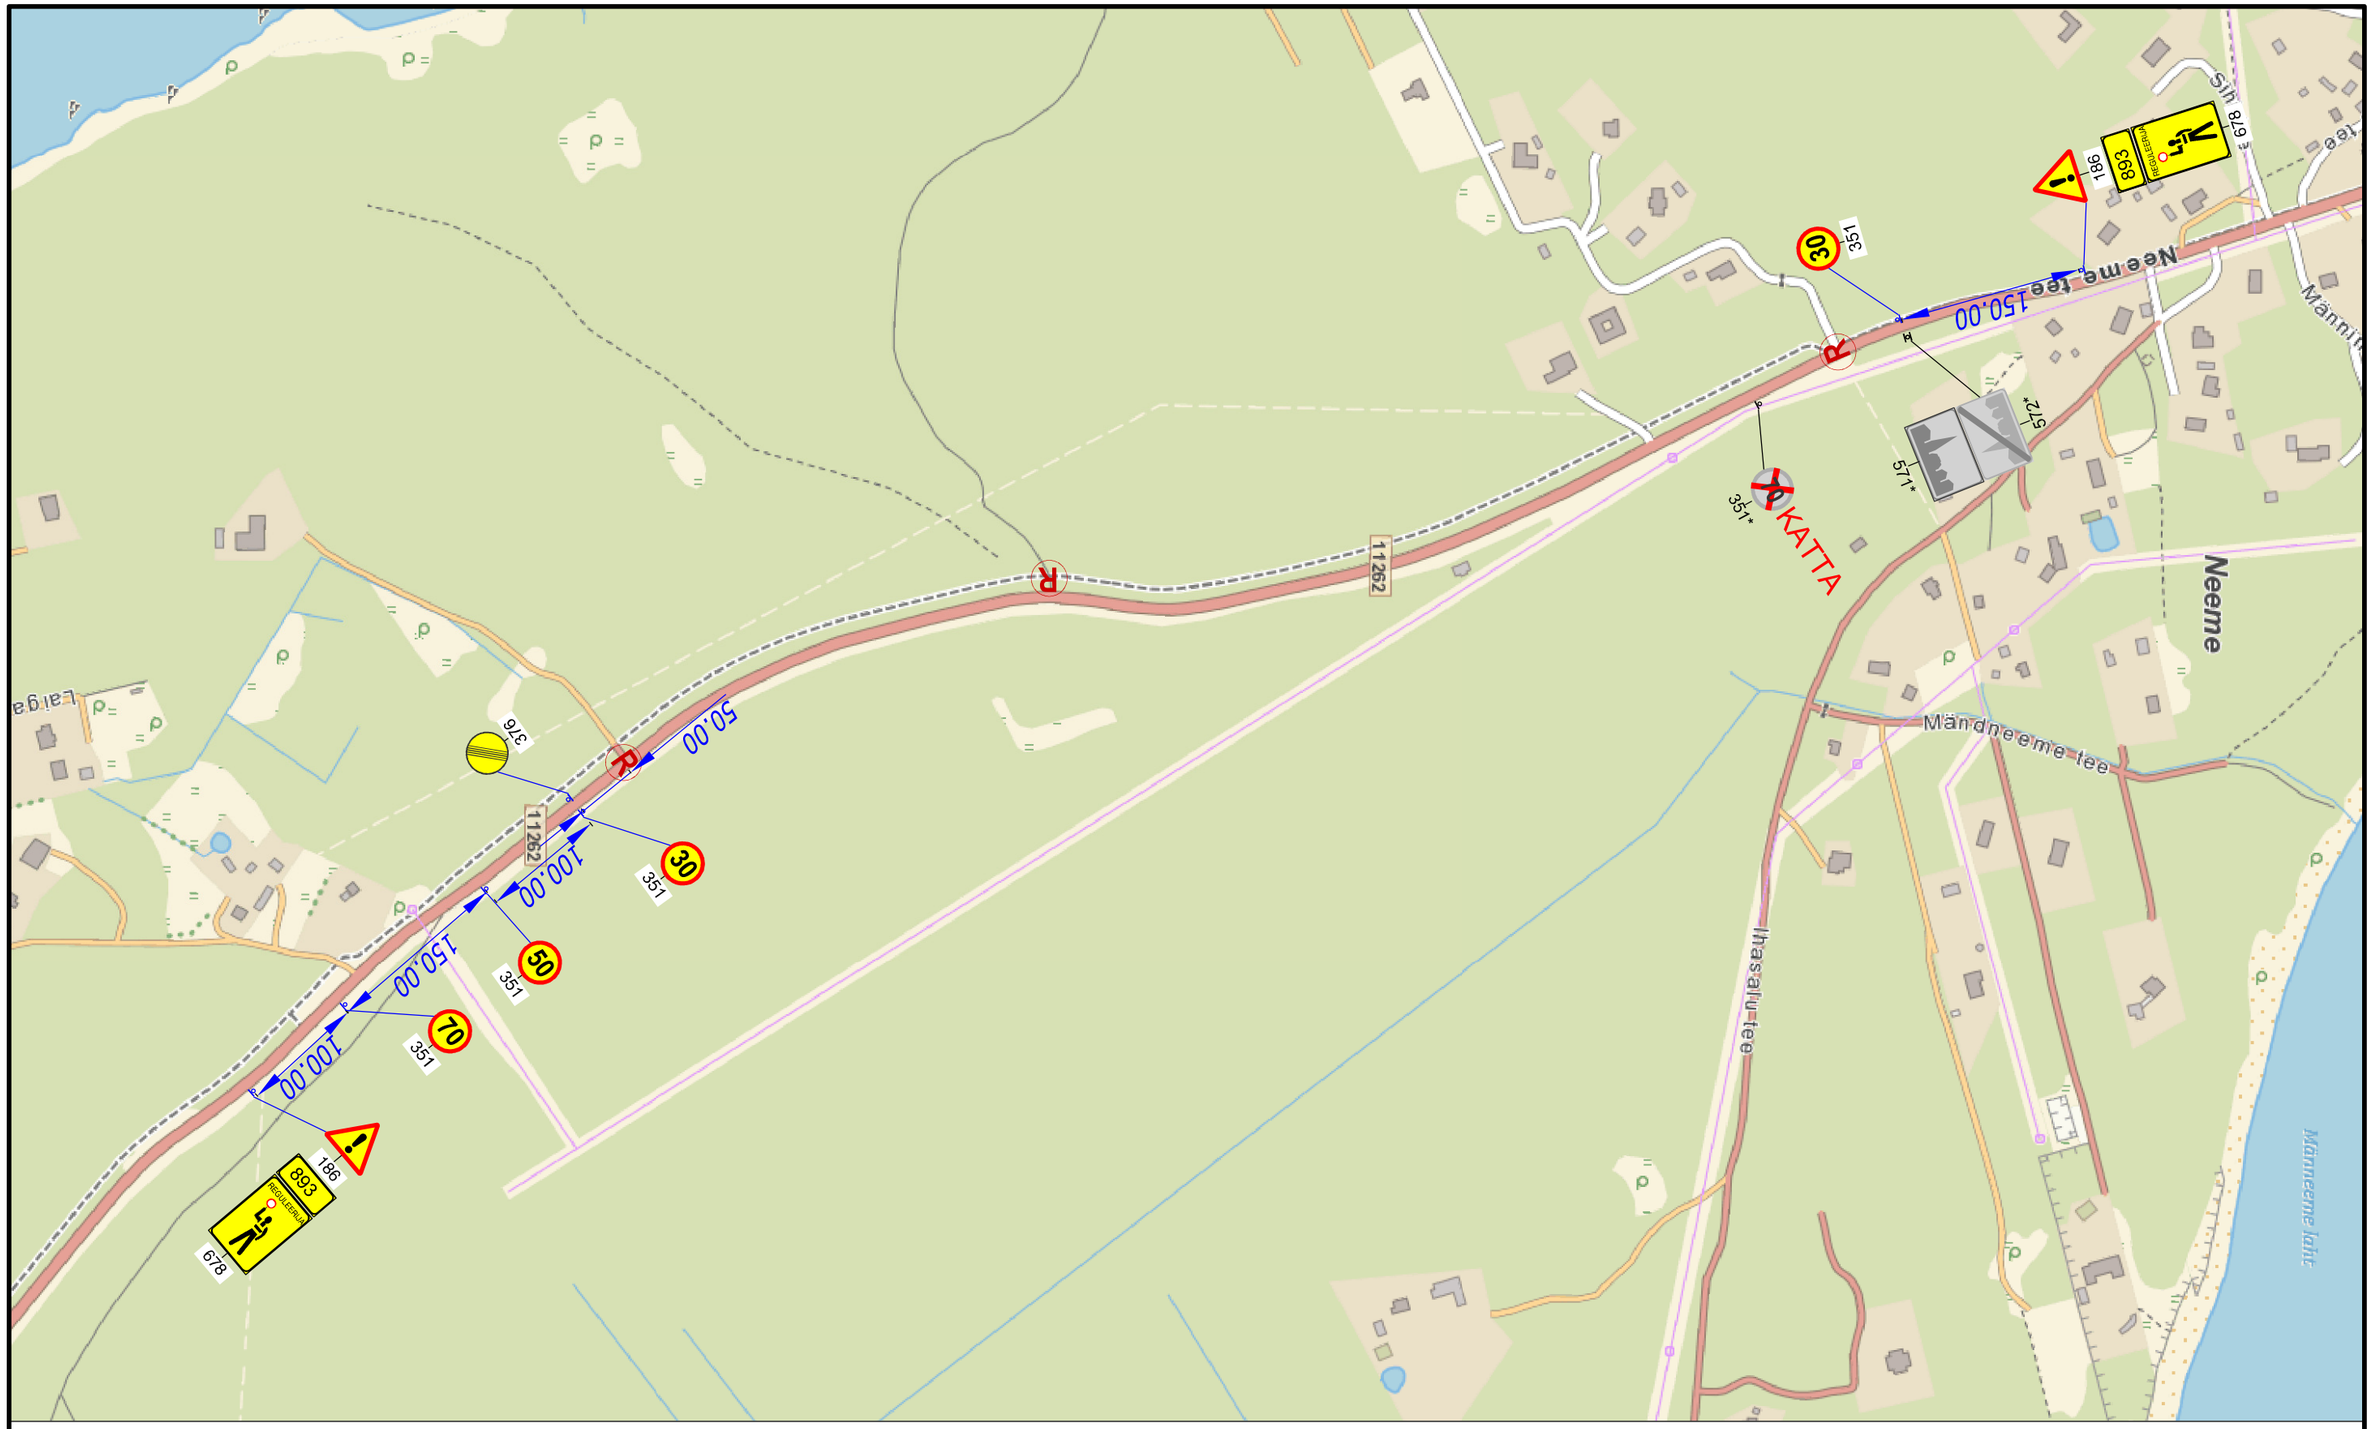

TINGMÄRGID:

893 — FILMIVÕTTED
893

331
Proj. ajutine liiklusmärk

Proj. ajutine liiklusmärgi post

Warren Safety
Ranna tee 17, Tabasalu 76901
tel: 603 2401
E-mail: info@warrensafety.com

Skeemi nr:	2608-7.1	Kuupäev	11.08.2026
Projekt:	Filmivõtted	Leht 1	Lehti 1
Kontrollis: S.Vahter	Asukoht: Ihasalu küla, Jõelähtme vald, Harjumaa, Tee nr 11262, Ruu-Ihasalu tee, km 9.506 - 10.566	Mõõtkava	1:5000
Koostas: K.Rütman			
Tellija: MT LOC OÜ, Jakobi tn 12, 10144 Tallinn, Tuuliki Oberschneider, tel: 5620 1701	Joonis: Liiklusskeem		