



M 1:500

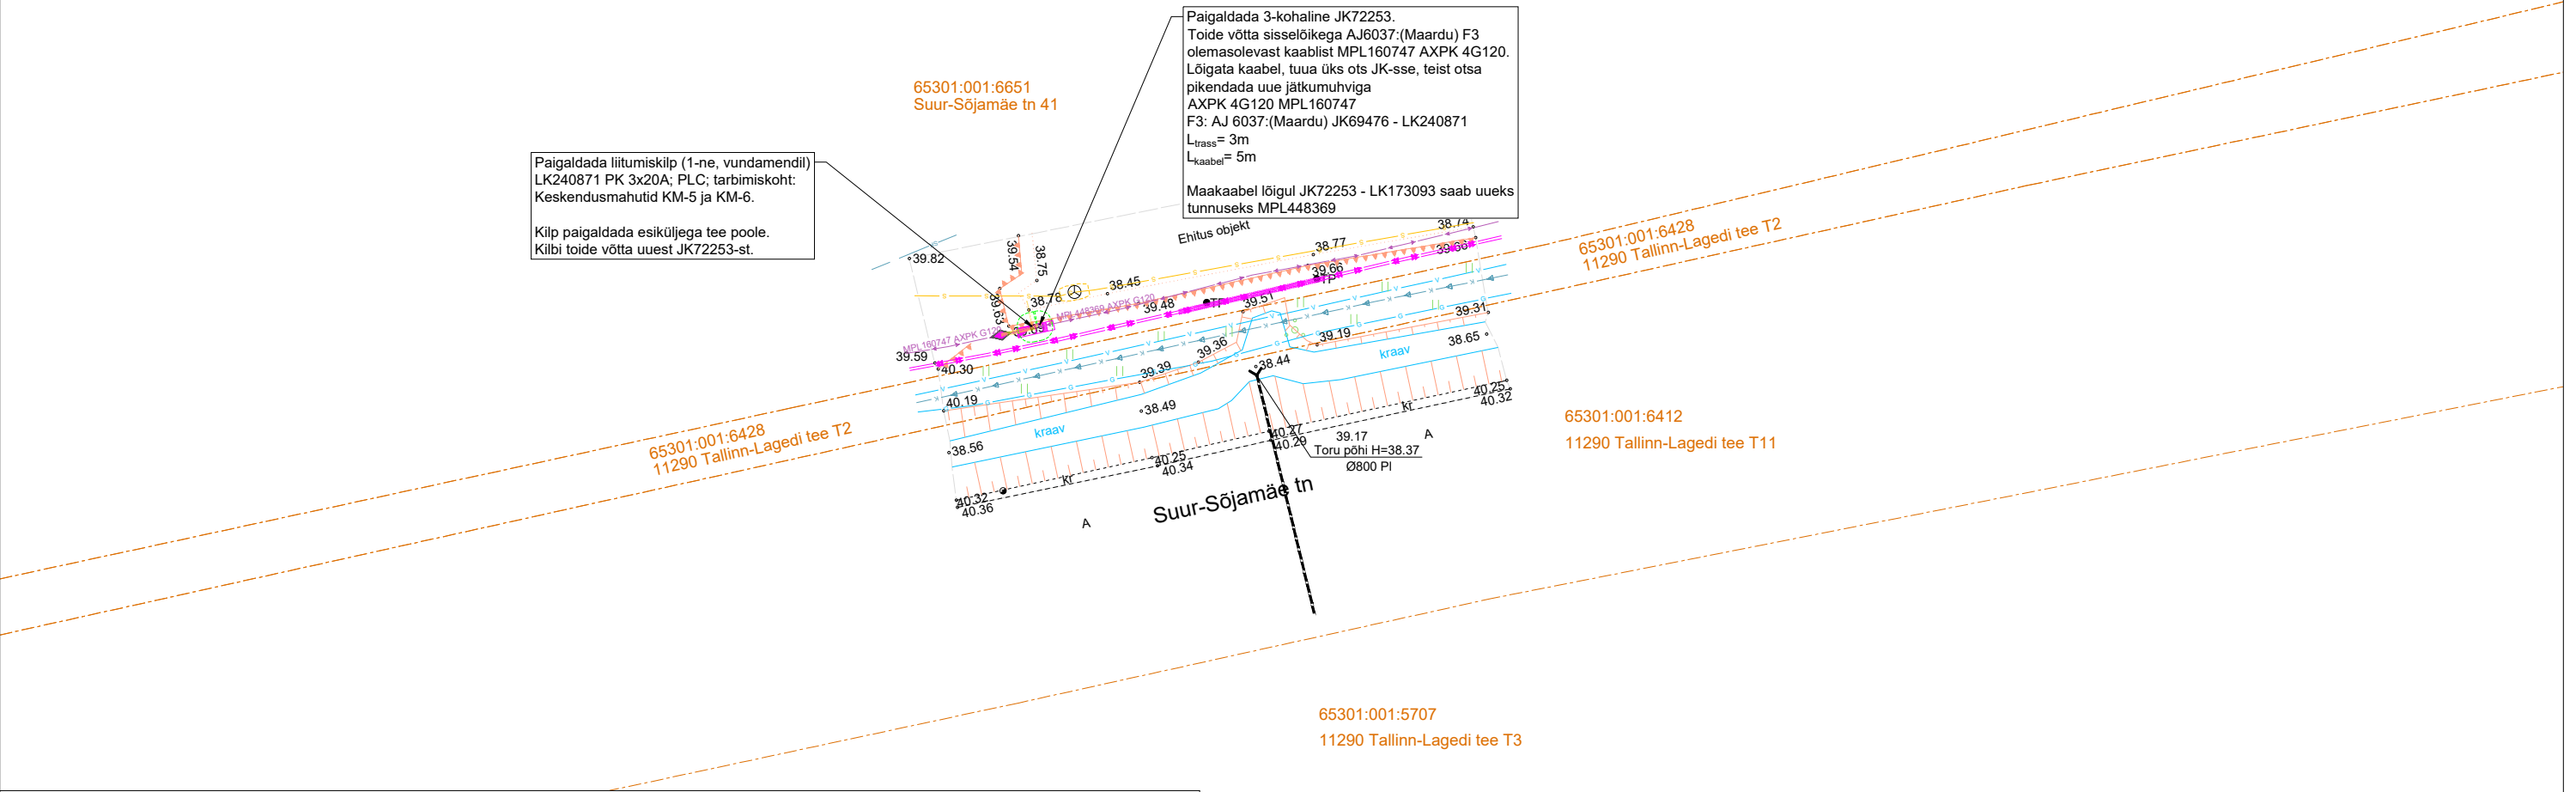

M 1:250

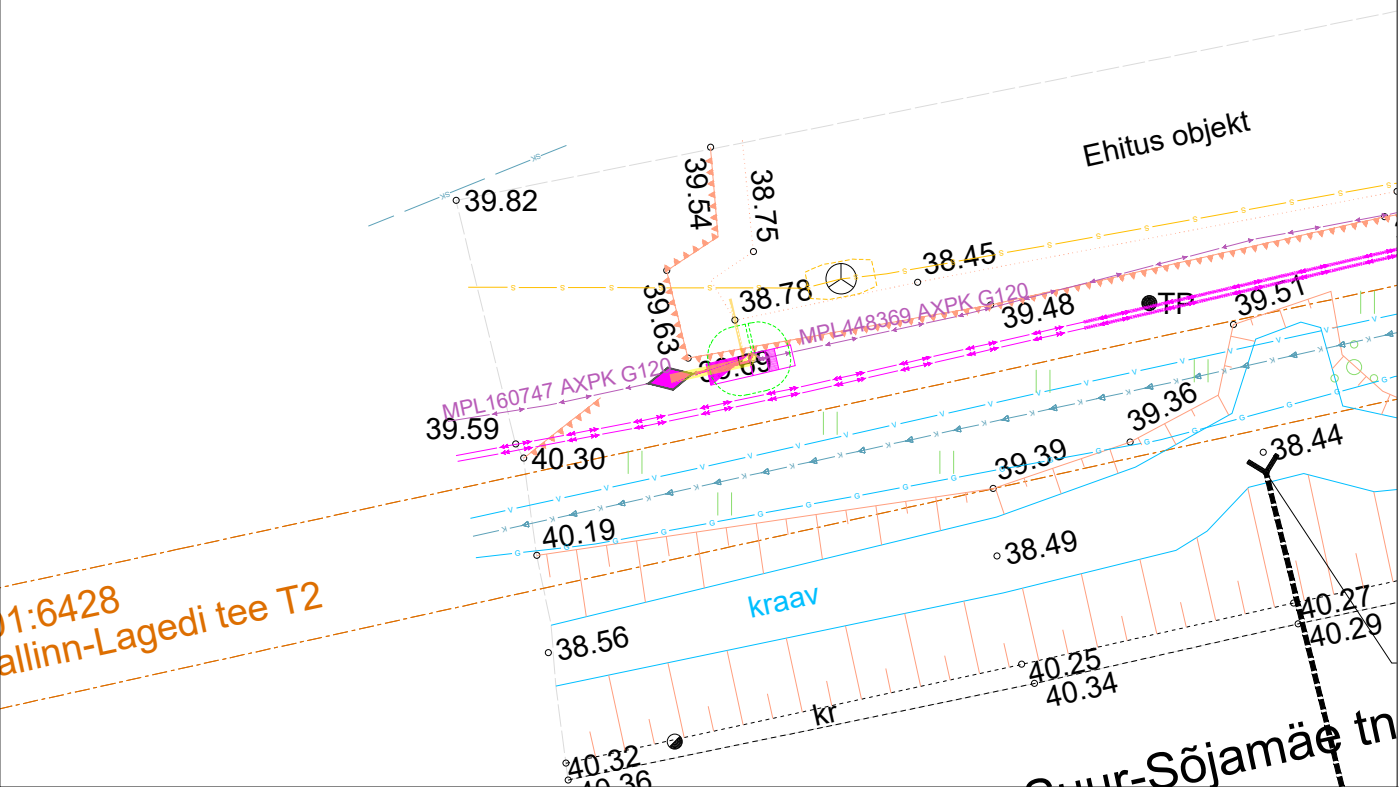

TINGMÄRGID, PROJEKTEERITUD	
	Liitumiskilp ja jaotuskilp koos maanduskontuuriga
	Madalpinge maakaabel D110mm kaablikaitsetorus, X-kaablite arv
	Madalpinge kaabli jätkumuhv
	Lahtine kaevik, kaitsetoru tugevusega 450N
	Tarbija toru D160mm 750N, L=2m

Projekti nimetus				Keskendumahutite KM-5 ja KM-6 elektriliitumine, Suur-Sõjamäe tn 41, Soodevahe küla, Rae vald	
Joonise nimetus				Asendiplaan	
Projekteerija		Hepta Group Energy OÜ Teaduspargi 6/1 12618 TALLINN EESTI Tel. +372 5179698 info@hepta.ee		Tellija	
Kontrollija		S. Kulp		Stadium	
Projekti juht		S. Kulp		TP	
Projekteerija		A.Andersson		Kuupäev	
				12.05.2026	
Mõõtkava		1:500		Projekti nr	
				LC5087	
				Joonise nr	
				E201	