


# Isikliku kasutusõiguse seadmise plaan

Pos nr (plaanil)	Kinnistu registriosa nr	Katastriüksuse tunnus, nimi ja sihtotstarve	Asukoht riigitee (nr ja nimi) suhtes (lõigu/ristumise algus ja lõpp km)	Ala pindala (m <sup>2</sup> )
Pos 2	26424801	78401:101:4279, Peterburi tee T8, transpordimaa	Maakaabli kulgemine teemaal 1 Tallinna-Narva tee km 9.41	2

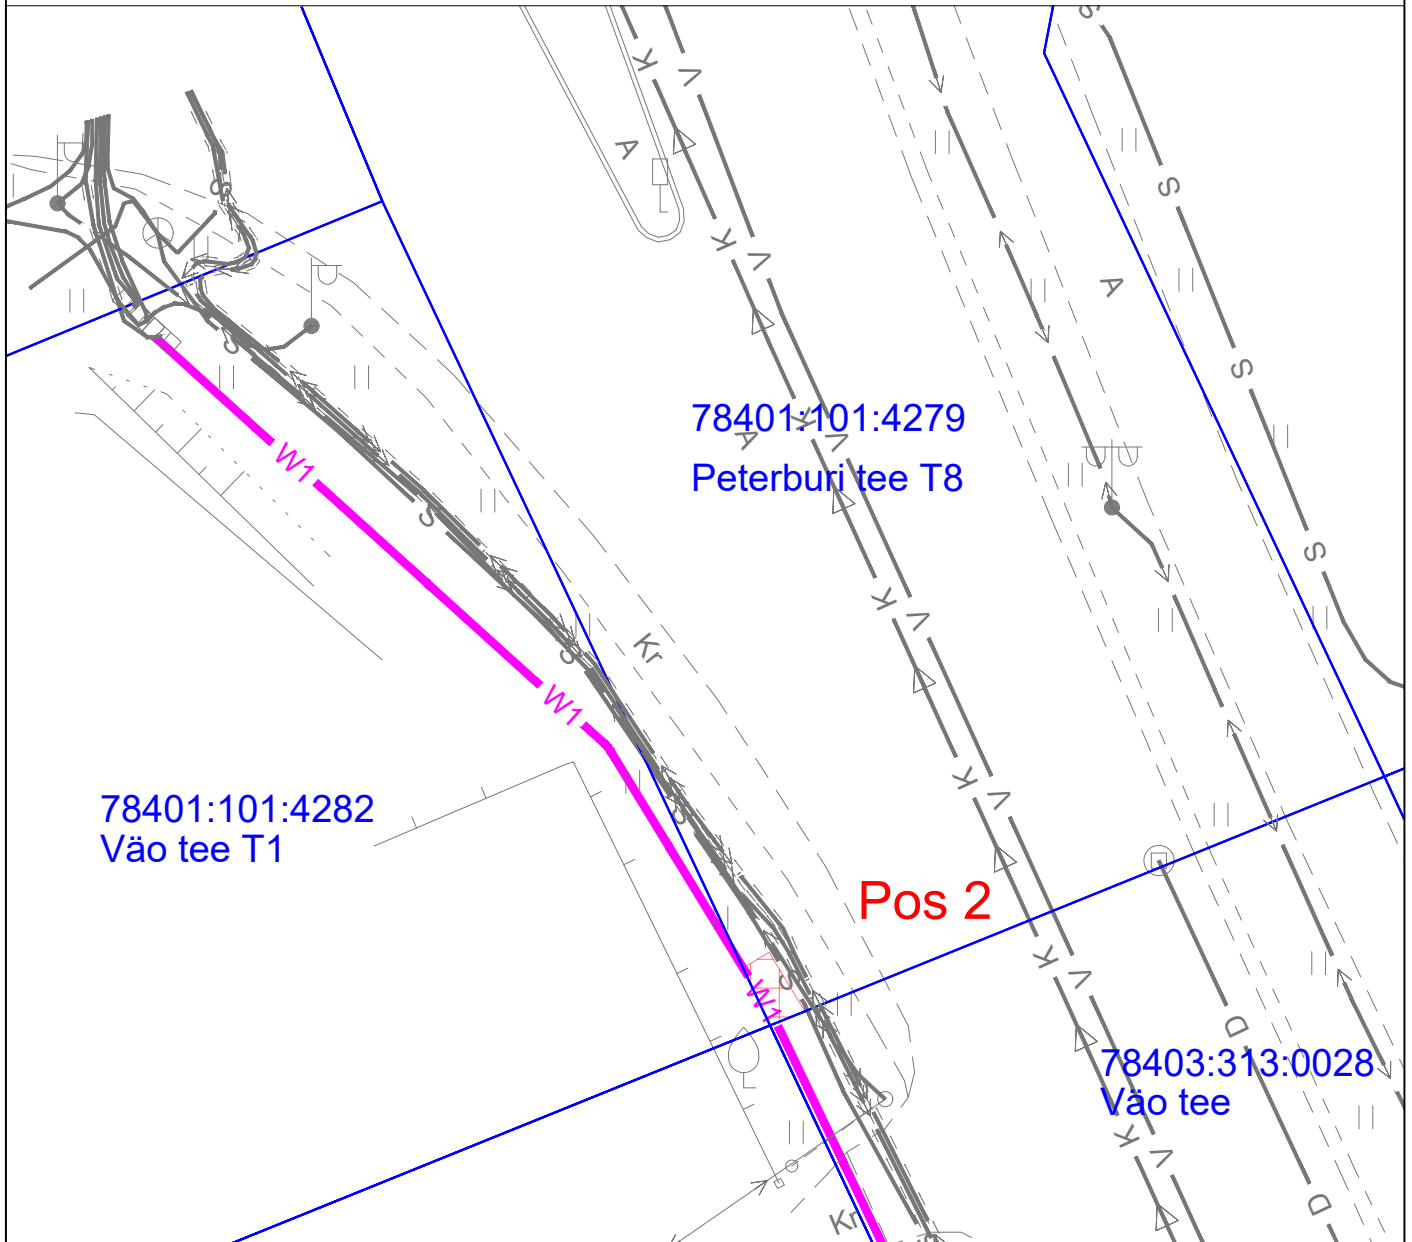

TINGMÄRGID	
	Katastriüksuse piirid
	Projekteeritud madalpinge maakaabelliin
	IKÕ seadmise ala

Projekti nimi / aadress: Tooma tn 6 kinnistu liitumine madalpingel. Lasnamäe linnaosa, Tallinn, Harju maakond			Töö number: P23013_LC0371
Koostaja: THS Projekt OÜ (Reg. 12422321) Tarmo Uusrand	Mõõtkava: M 1:250	Leht / formaat: Leht 1 / A4	Kuupäev: 18/10/2023