


Joonis: 1

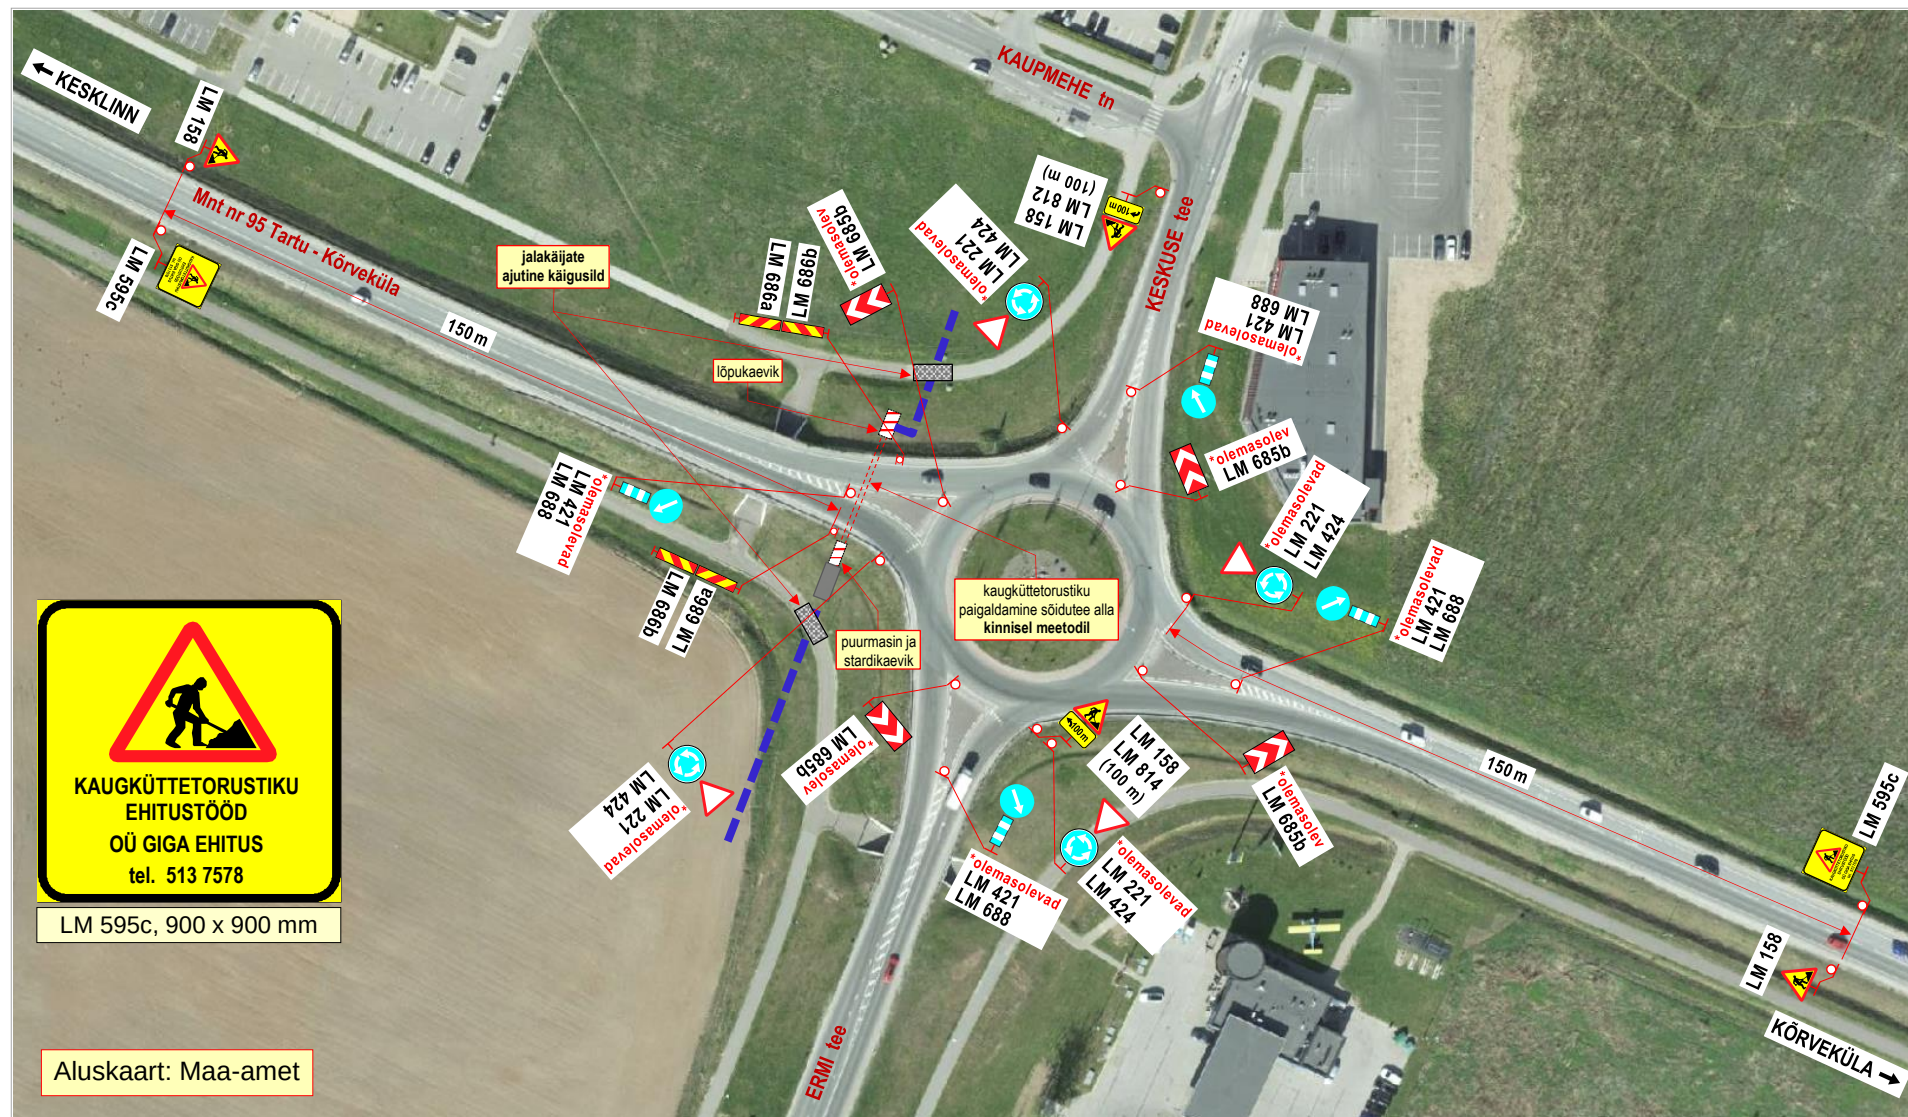

Märkused:

1. Tööde iseloom: soojustorustiku paigaldamine sõidutee alla kinnisel meetodil.
2. Stardi- ja lõpukaevik ning töödega seotud ehitusmasinad asuvad väljaspool sõiduteed.
3. Jalakäijatele paigaldatakse kaeviku ületamiseks ajutised käigusillad.
4. Joonisel toodud ajutiste liikluskorraldusvahendite paigaldamisel, liikluse korraldamisel ja tööde teostamisel lähtuda majandus- ja taristuministri 13.07.2018 määrusest nr 43 "Nõuded ajutisele liikluskorraldusele".

OÜ STOPP

Sepa 17 c, Tartu 51013
tel: 50 14 029
e-mail: stoppov@gmail.com

MTR nr: ELK000059
vastutav isik: Sulev Sannik
kutsetunnistus nr 180686

Koostas: M. Loost

Töid teostab:

Tööde algus:

Ohutute liiklustingimuste tagamise eest tööpiirkonnas vastutab: **MARGUS VARES**

tel: +372 513 7578

LIIKLUSKORRALDUSE PROJEKT

Tööde teostamise koht:

mnt nr 95 Tartu - Kõrveküla 2,24-s km, Raadi alev, Tartu vald, Tartu maakond.

OÜ Giga Ehitus, Valguse tee 4, Lohkva, Luunja vald, Tartu mk.

Tööde lõpp: .23.a.

kuup:

allkiri: