



Isikliku kasutusõiguse seadmise plaan IKO-10

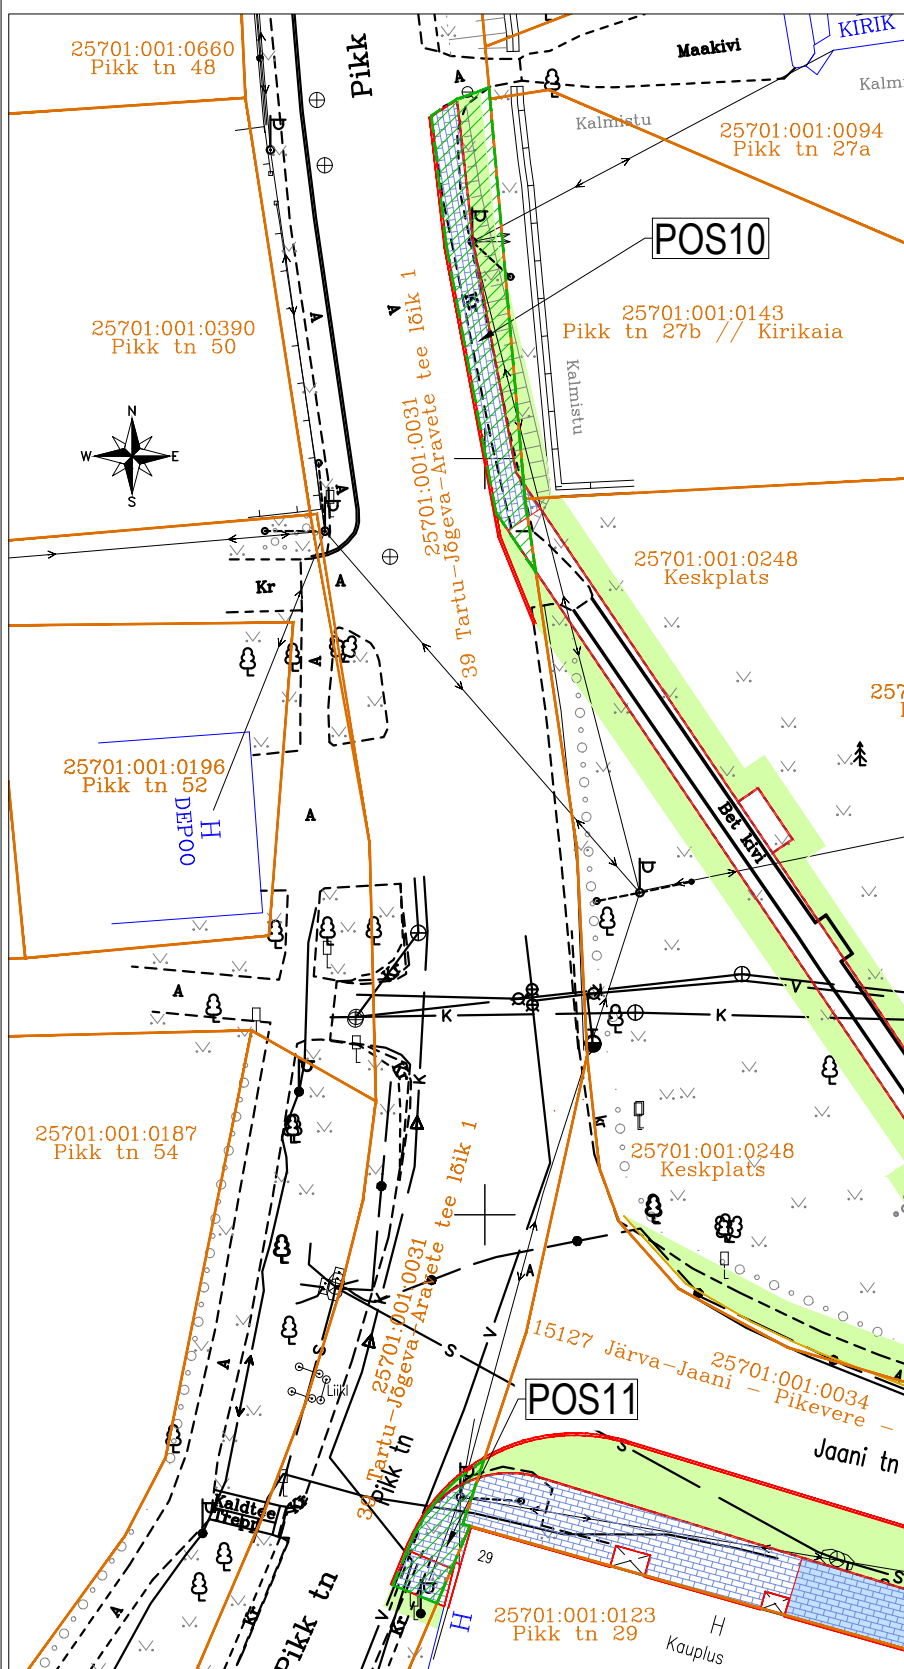

- TINGMÄRGID:**
- Kasutusõiguse ala (teed)
 - Katastriüksuse piir
 - Katastriüksuse tunnus ja nimetus
 - Projekteeritud katte serv
 - Projekteeritud parkettkivikate, hall
 - Projekteeritud haljastus
 - Projekteeritud sõidutee äärekivi h=10cm
 - Projekteeritud kõnnitee äärekivi h=0cm

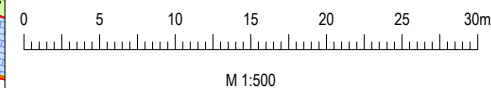

IKÕ ala POS nr (plaanil)	Kinnistu registriosa nr	Katastriüksuse tunnus, nimi ja sihtotstarve	IKÕ ala pindala ruutmeetrites m2
POS10	7299950	25701:001:0031 39 Tartu-Jõgeva-Aravete tee lõik 1 (transpordimaa)	92
POS11	7299950	25701:001:0031 39 Tartu-Jõgeva-Aravete tee lõik 1 (transpordimaa)	23

Projekti nimetus / asukoht Järva-Jaani – Pikevere – Ebavere tee km 0,0 – 0,2 kõnnitee ehitusprojekt; Osa 1: Teed Järva maakond, Järva vald, Järva-Jaani alev				Töö nr VP24008
Koostaja VILprojekt OÜ, T.Tõnts	Joonise nimetus Isikliku kasutusõiguse seadmise plaan	Mõõtkava 1:500	Leht / formaat Leht1/A4	Kuupäev 11.01.2026