



# Mustjõe asendiplaanid

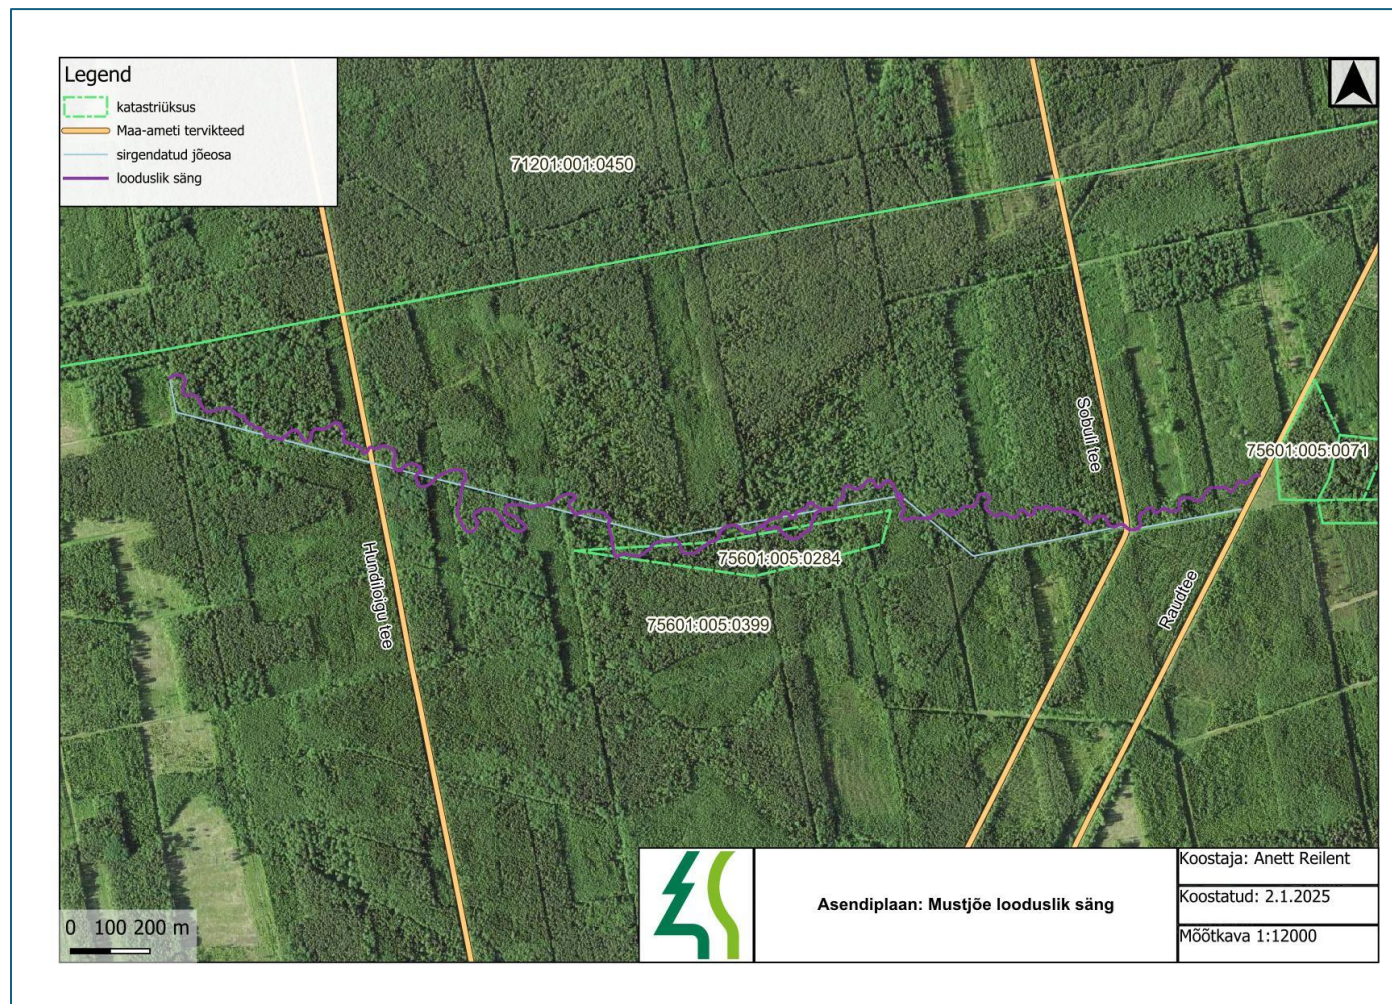


Joonis 1. Mustjõe looduslik säng ja õgvendatud osa taastamisala piires.

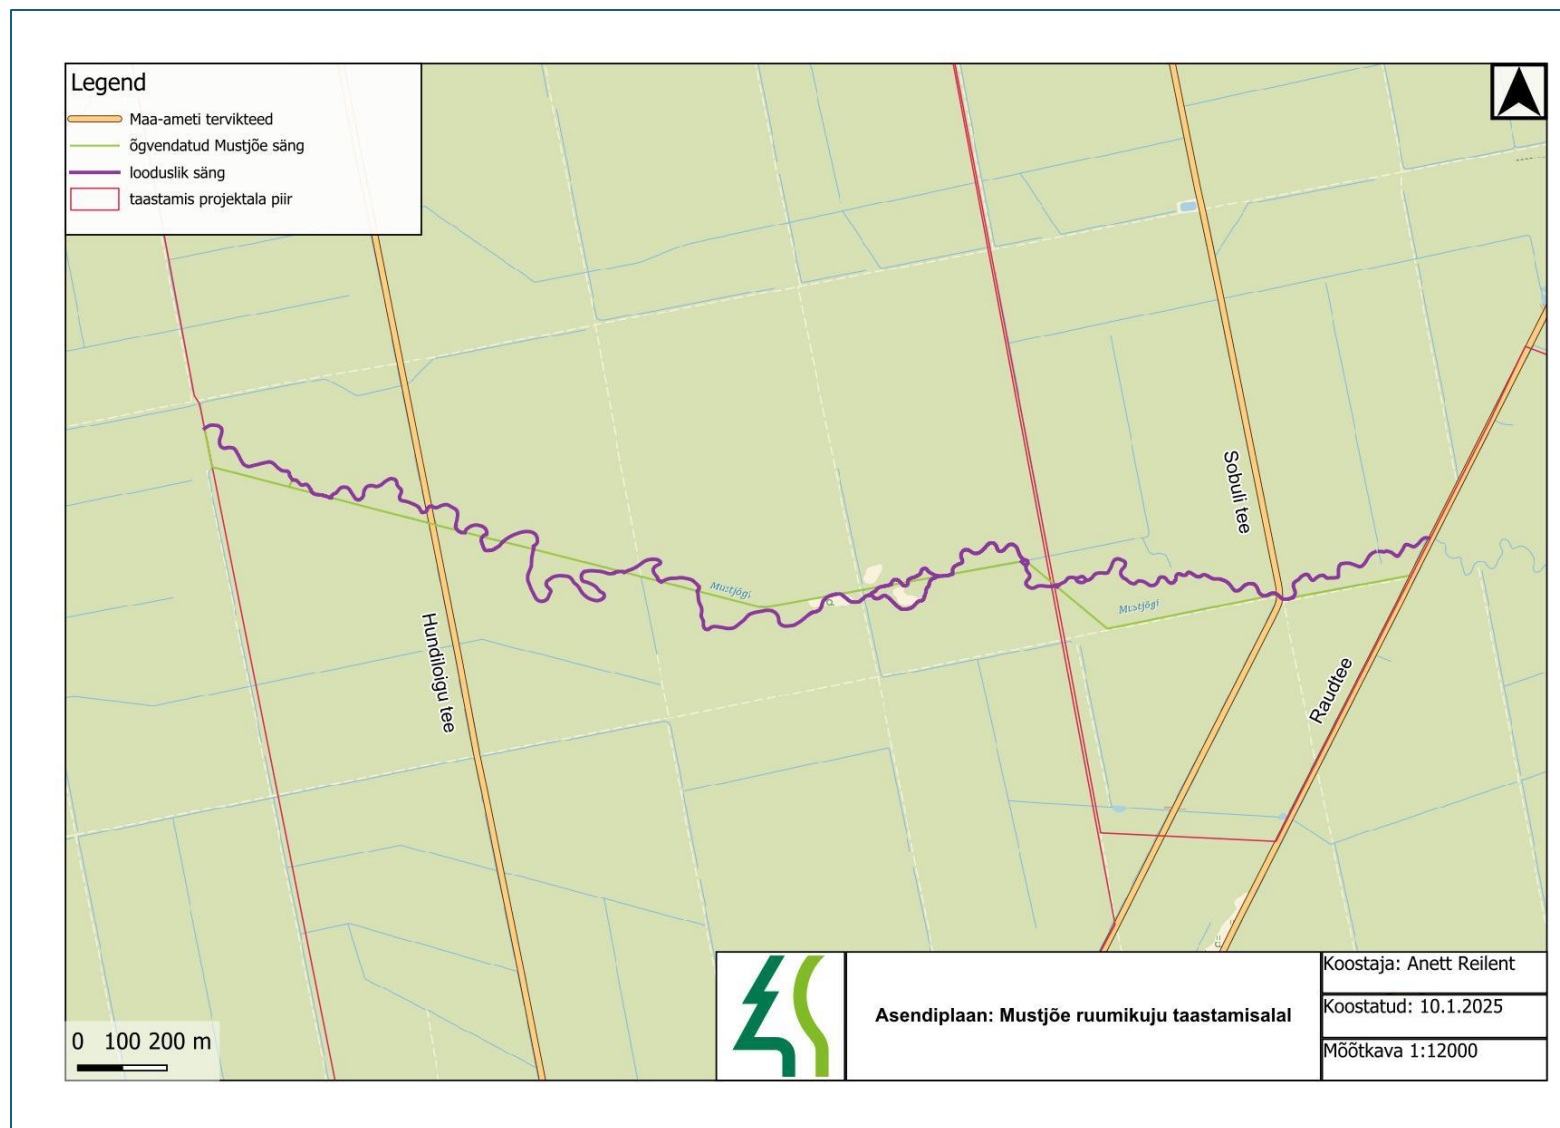

Joonis 2. Mustjõe asendiplaan Tolkuse-Venemurru taastamisel.



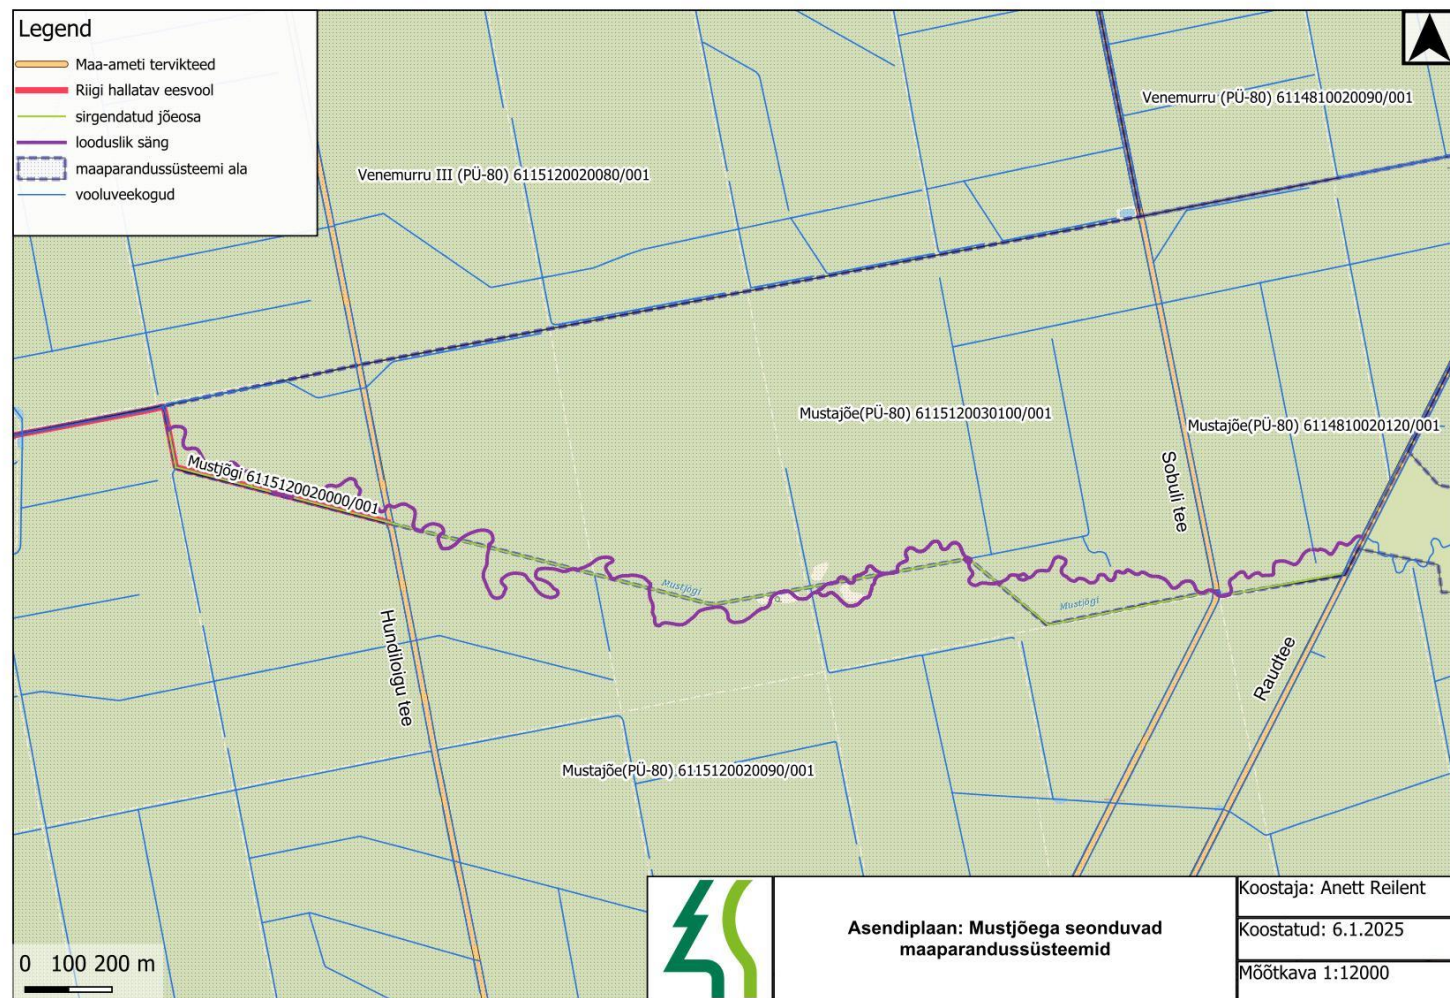

Joonis 3. Mustjõega seonduvad maaparendussüsteemid.