



LÕIGE 1-1

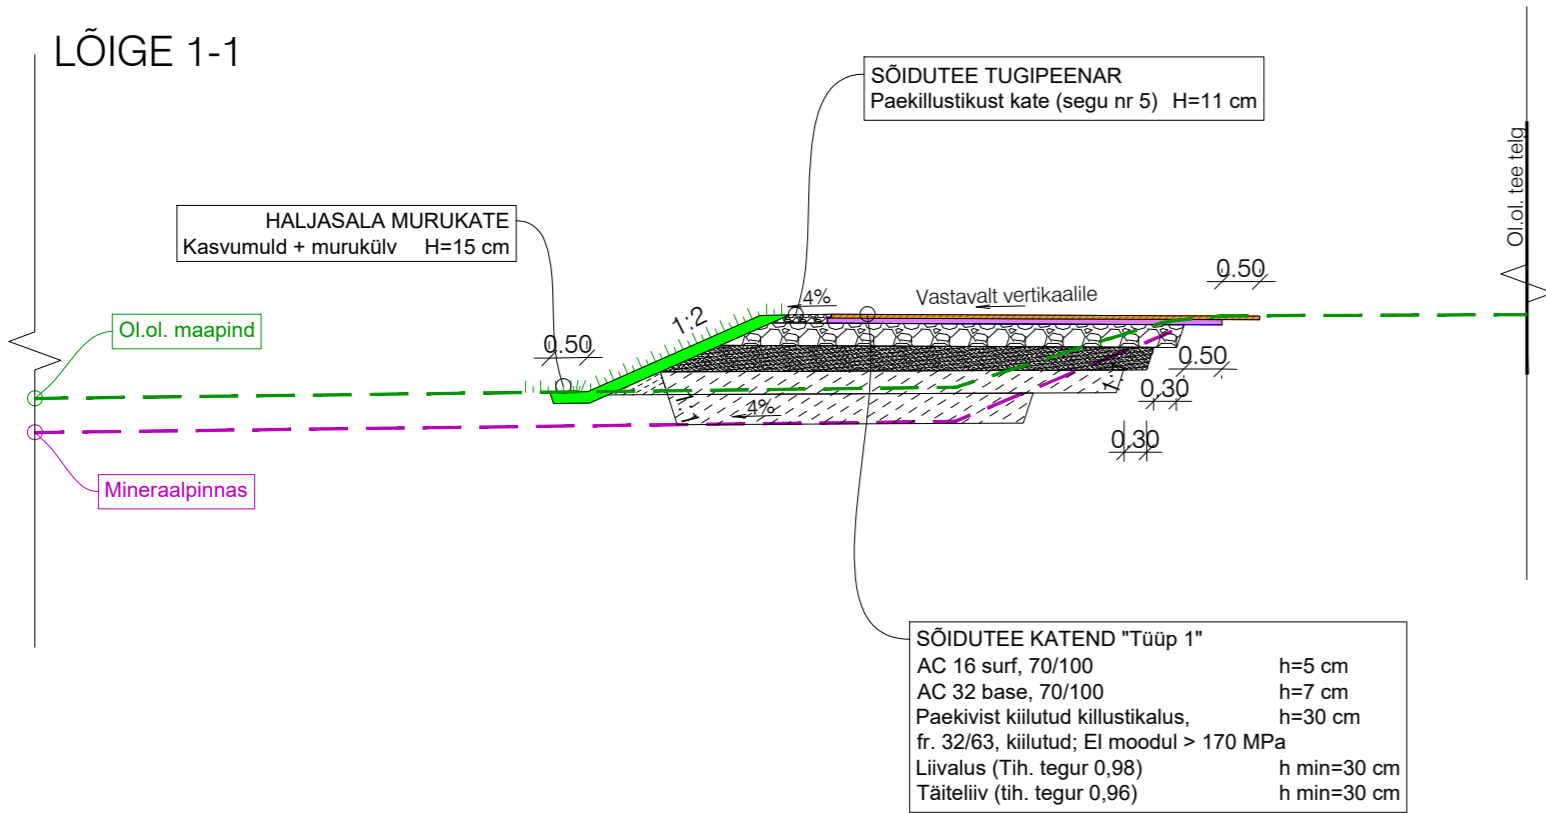


LÕIGE 2-2

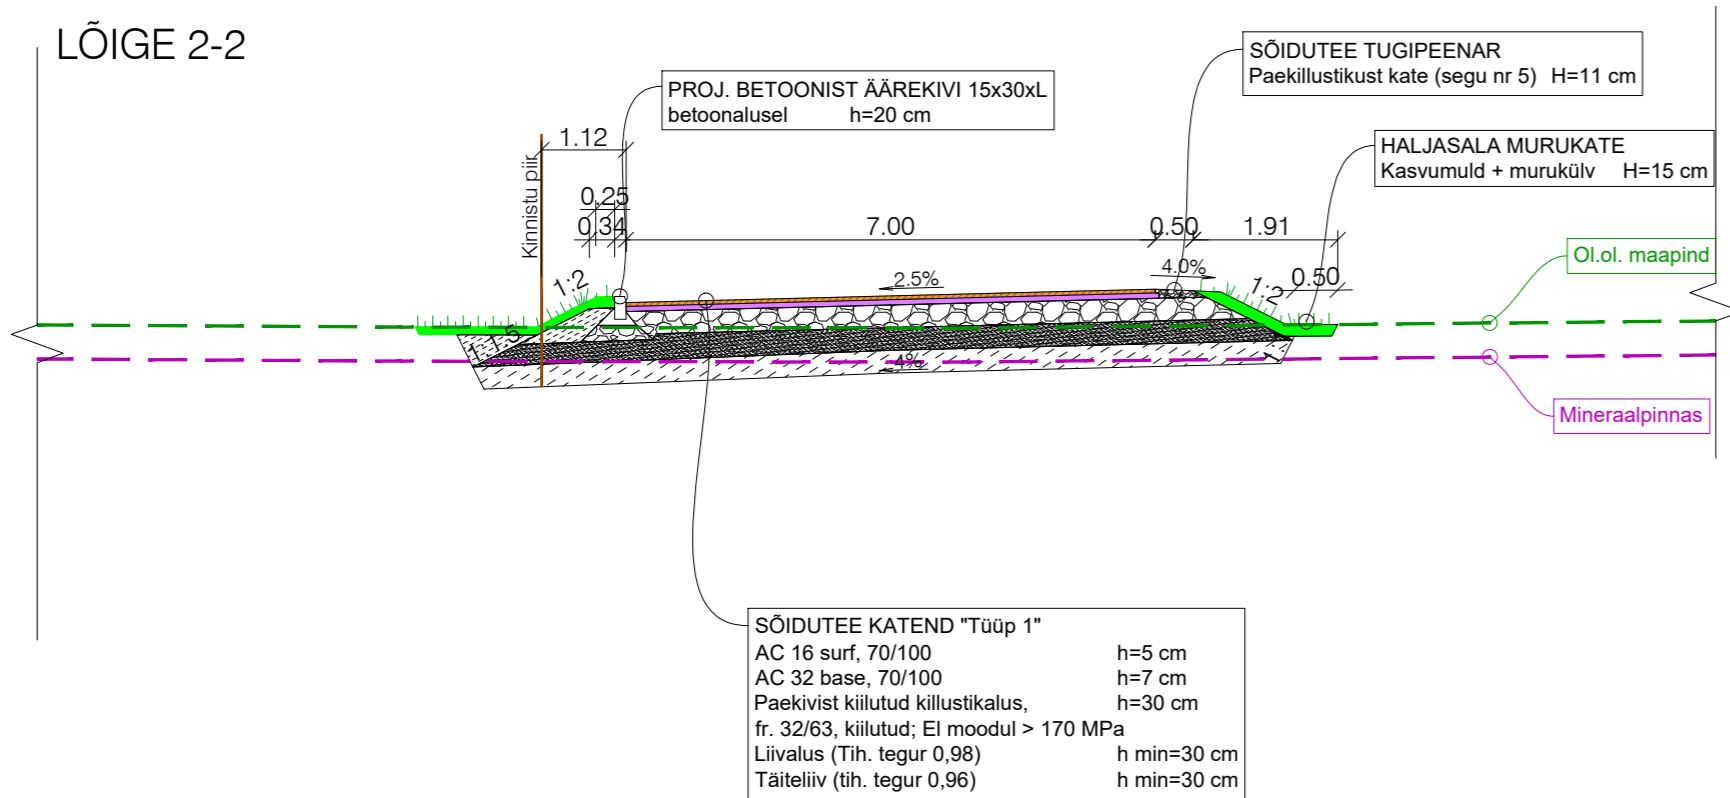


TÜÜPLÕIGE 3-3

TRUUBI PÄISED

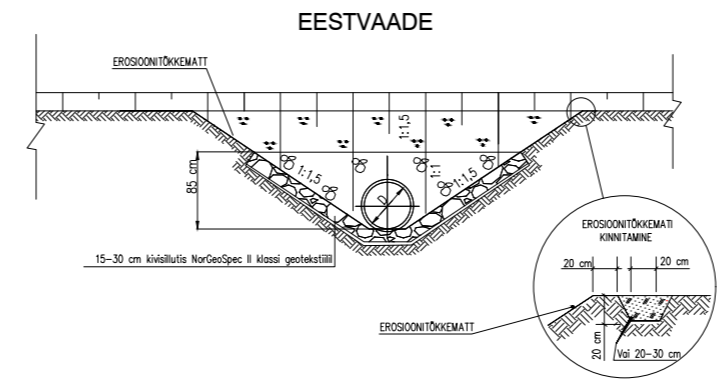

LÕIGE PIKI TORU TELGE

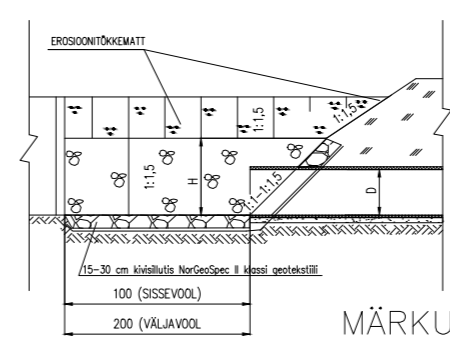

TRUUBIPÄISTE KINDLUSTUS<sup>2</sup>

TRUUBI LÄBIMÕÖT [m]	PIKKUS [m]	
	Ls	Lv
0.3-0.5	1.0	2.0
0.6-1.0	1.5	3.0
1.2-1.6	2.0	4.0

MATERJALI VAJADUS

nr	MATERJAL	MÜÜT-KOGUS	KOGUS	KOGUS
		m³	m²	m²
1	MKD Ø15-30 cm	2.6	3.2	5.0
2	GEOTEKSTIL II H	14	16	27
3	EROSIOONITÕKKEMATT	27	34	27
4	MURUSEEME	KG	0.75	1.0
5	PUUVIIVAD	TK	90	130

MÕÖDUD (cm)

D	Ø30	Ø50	Ø60
H	65	85	95

MÄRKUSED

- MUNAKIVI KINNITADA JA VAHED TÄITA BETOONIGA C15/20
- EROSIOONITÕKKEMATI ASEMELE VÕIB KASUTADA LAUSMÄTASTUST.
- EROSIOONITÕKKEMATT KINNITADA PUUVIADEGA SELLESILTE, ET KOGU MATI PIND TOETUKS PINNASELE.
- EROSIOONITÕKKEMATI ALLA KÜLVATA MURUSEEMET 30 g/m<sup>2</sup>.

<p>T-Model OÜ reg nr 11270607 Lelle tn 24, Tallinn 11318 tel +372 606 1601 info@tmodel.ee www.tmodel.ee</p>		Projekti nimi: <b>Põrguvälja tee 25d ja 25e teed ja tehnovõrgud</b>	MTR reg nr: <b>EEP003363 EPE001071 ELK000054 EEP001401</b>
Projekti juht <b>A. Veerpalu</b>	Projekti osa: <b>Teed ja liikluskorraldus</b>	Töö nr: <b>24030</b>	Staadium: <b>PP</b>
Vastutav pädev isik <b>E. Väiling</b>	Objekti asukoht: <b>Põrguvälja tee 25d ja 25e, Lehmja küla, Rae vald, Harju maakond</b>	Joonise koostatud / trükitud: 20.11.2024. / 20.11.2024	
Koostaja <b>M. Mölder</b>	Joonise nimi: <b>Konstruktivsed ristlõiked</b>	Mõõtkava: <b>1:100</b>	
	Joonise faili nimi: <b>24030_PP_TL-6-10_v01_Loiked.pdf</b>	Joonise nr: <b>TL-6-10</b>	