
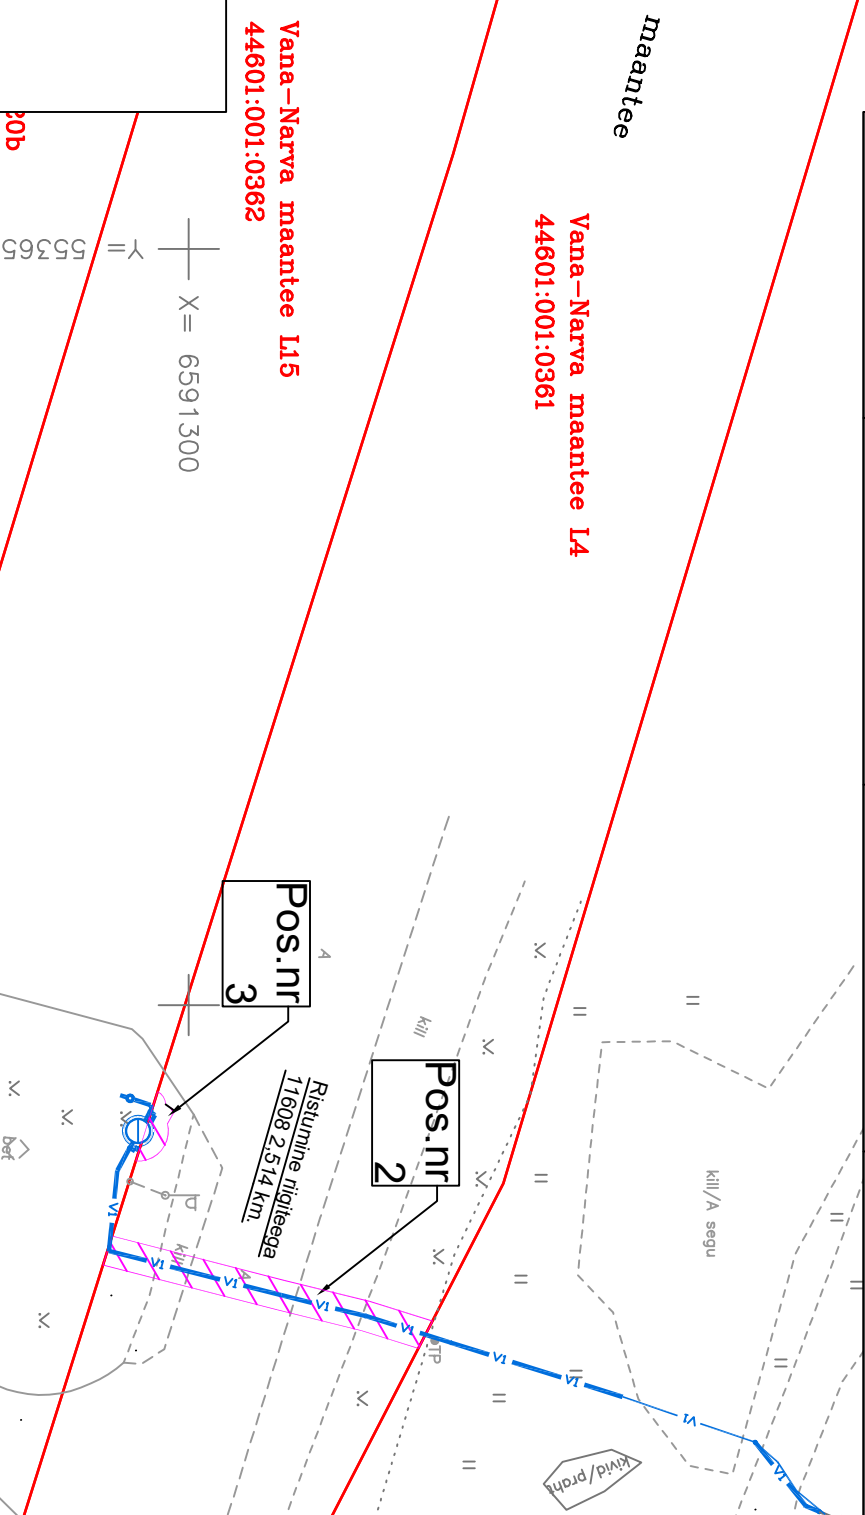


Isikliku kasutussõiguse seadmise plaan

IKÕ ala Pos nr (plaanil)	Kinnistu registriosa nr	Kadastriuksuse tunnus, nimi ja sihtotstarve	IKÕ ala pindala m ² täisarvuna
Pos 1	13852250	44601:001:0361; Vana-Narva maantee L4; transpordimaa	48
Pos 2	13852250	44601:001:0361; Vana-Narva maantee L4; transpordimaa	43
Pos 3	13852250	44601:001:0361; Vana-Narva maantee L4; transpordimaa	6

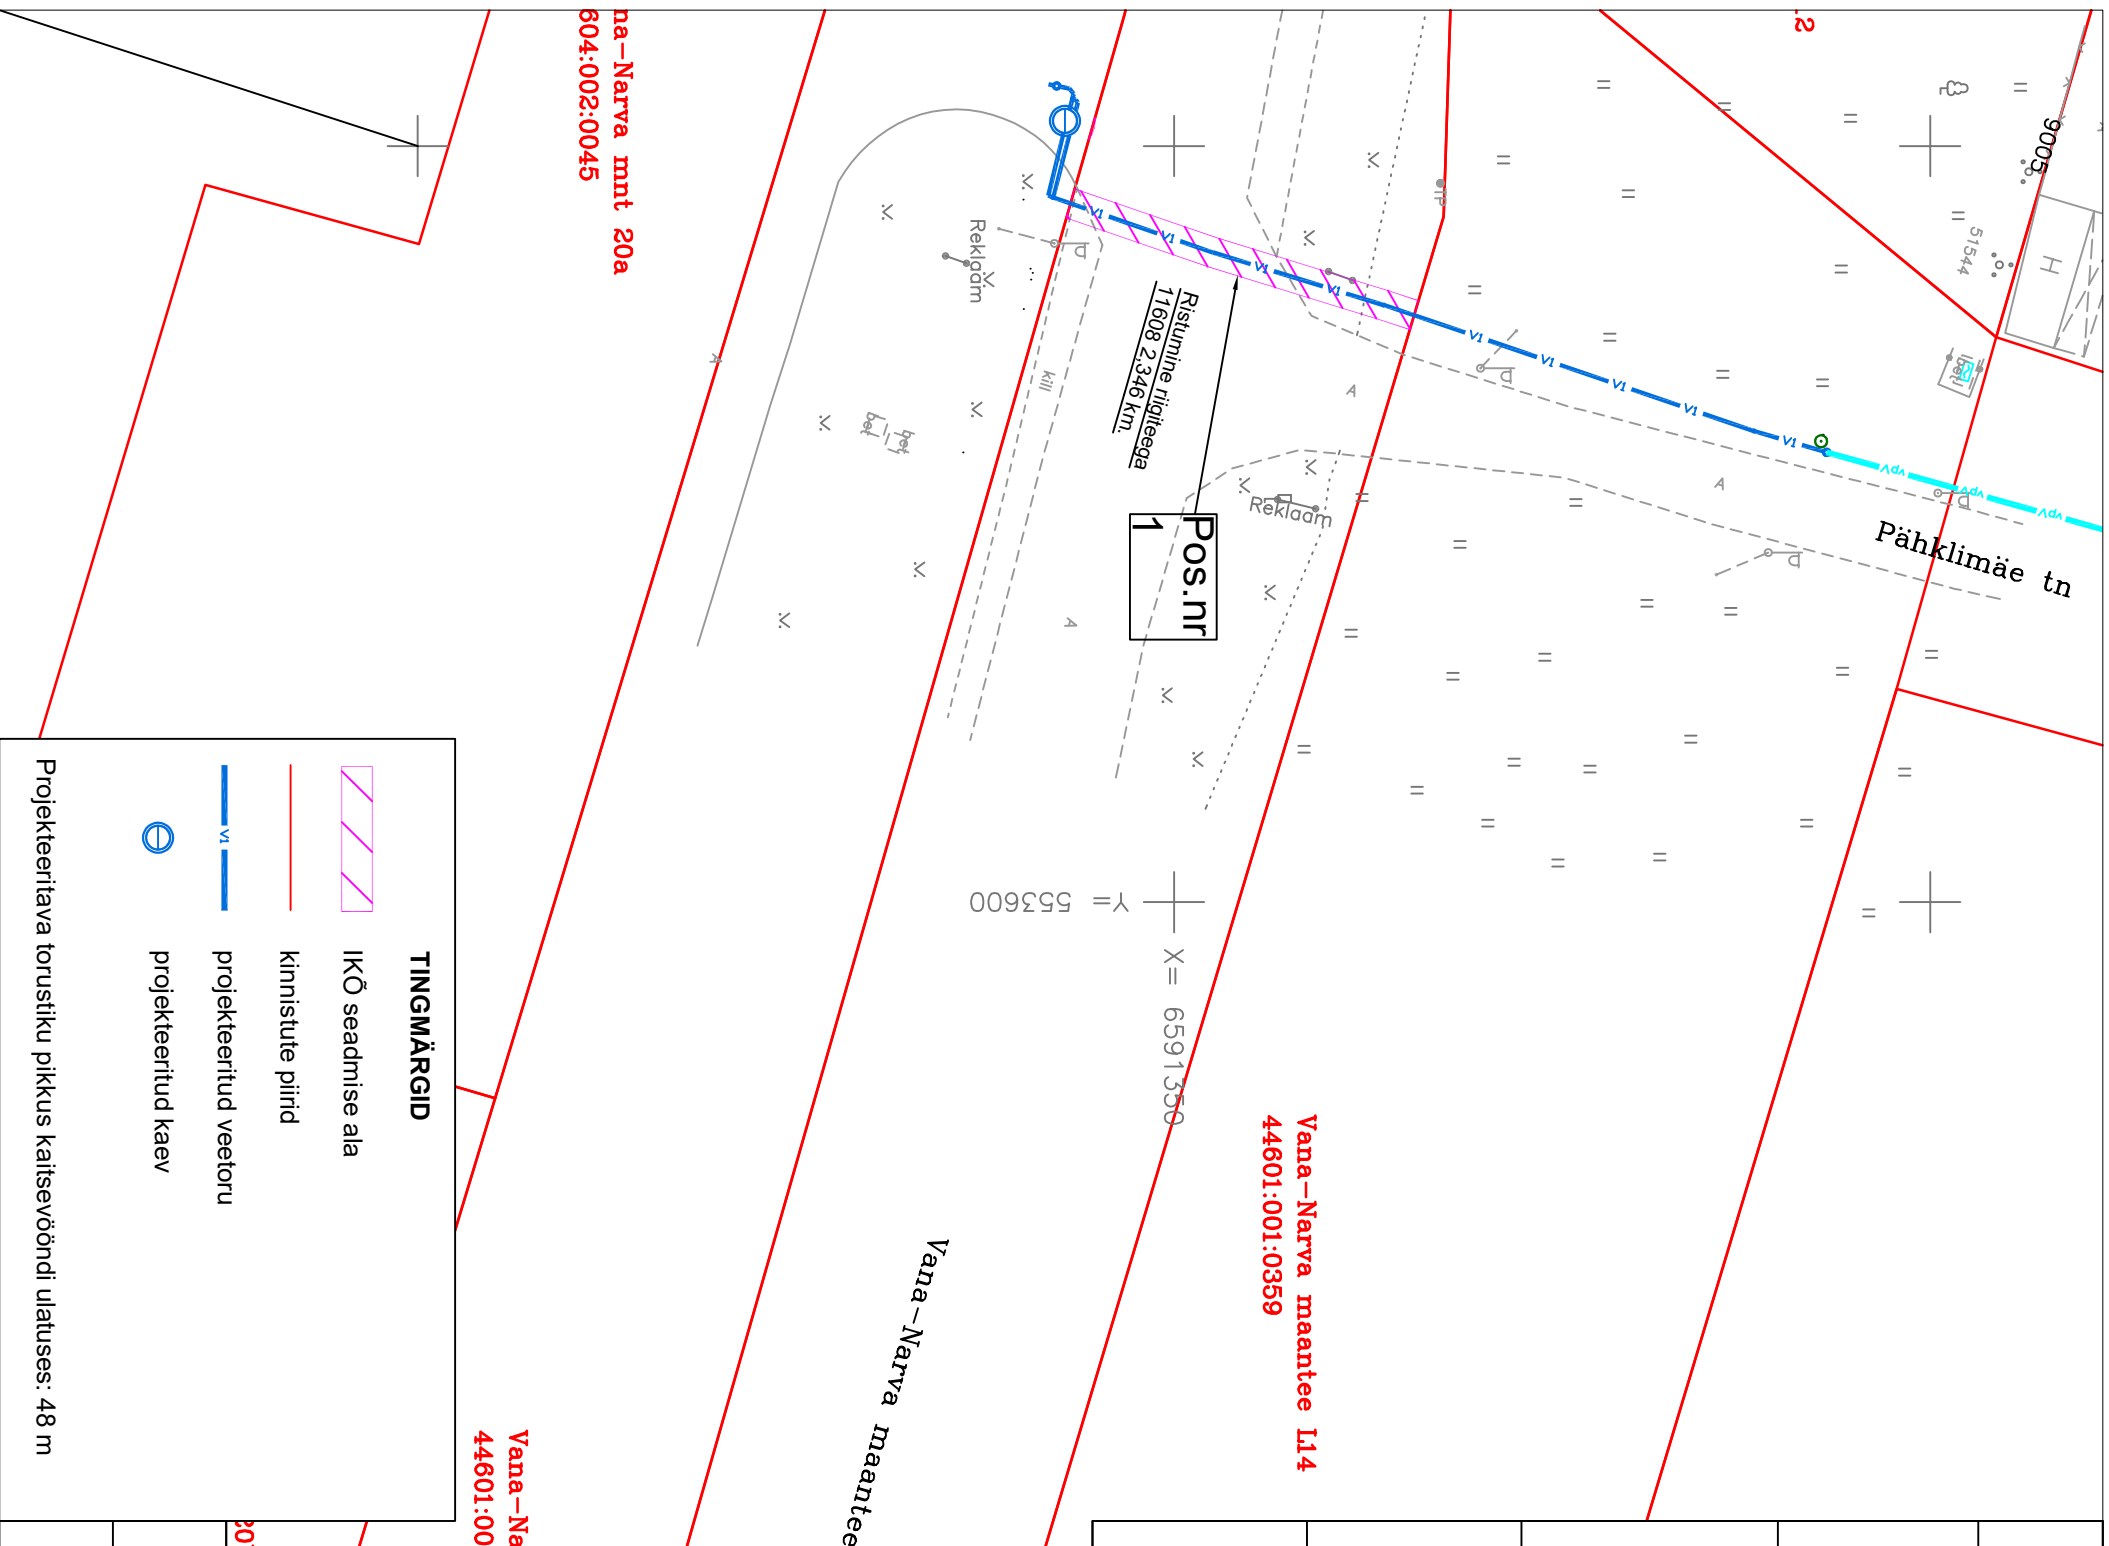

- TINGMÄRGID
- IKÕ seadmise ala
- kinnistute piirid
- projekteeritud veetoru
- projekteeritud kaev

Projekt nimetus: Pähklime ja Kärnu tänavate veetorustike pikendamise projekt			Töö nr.: MA24A/2025
Koostaja: Raivo Saidlo, Infragate Eesti AS	Mõõtkava: 1:500	Leht / formaat: 1/A3	Kuupäev: 02.02.2026