
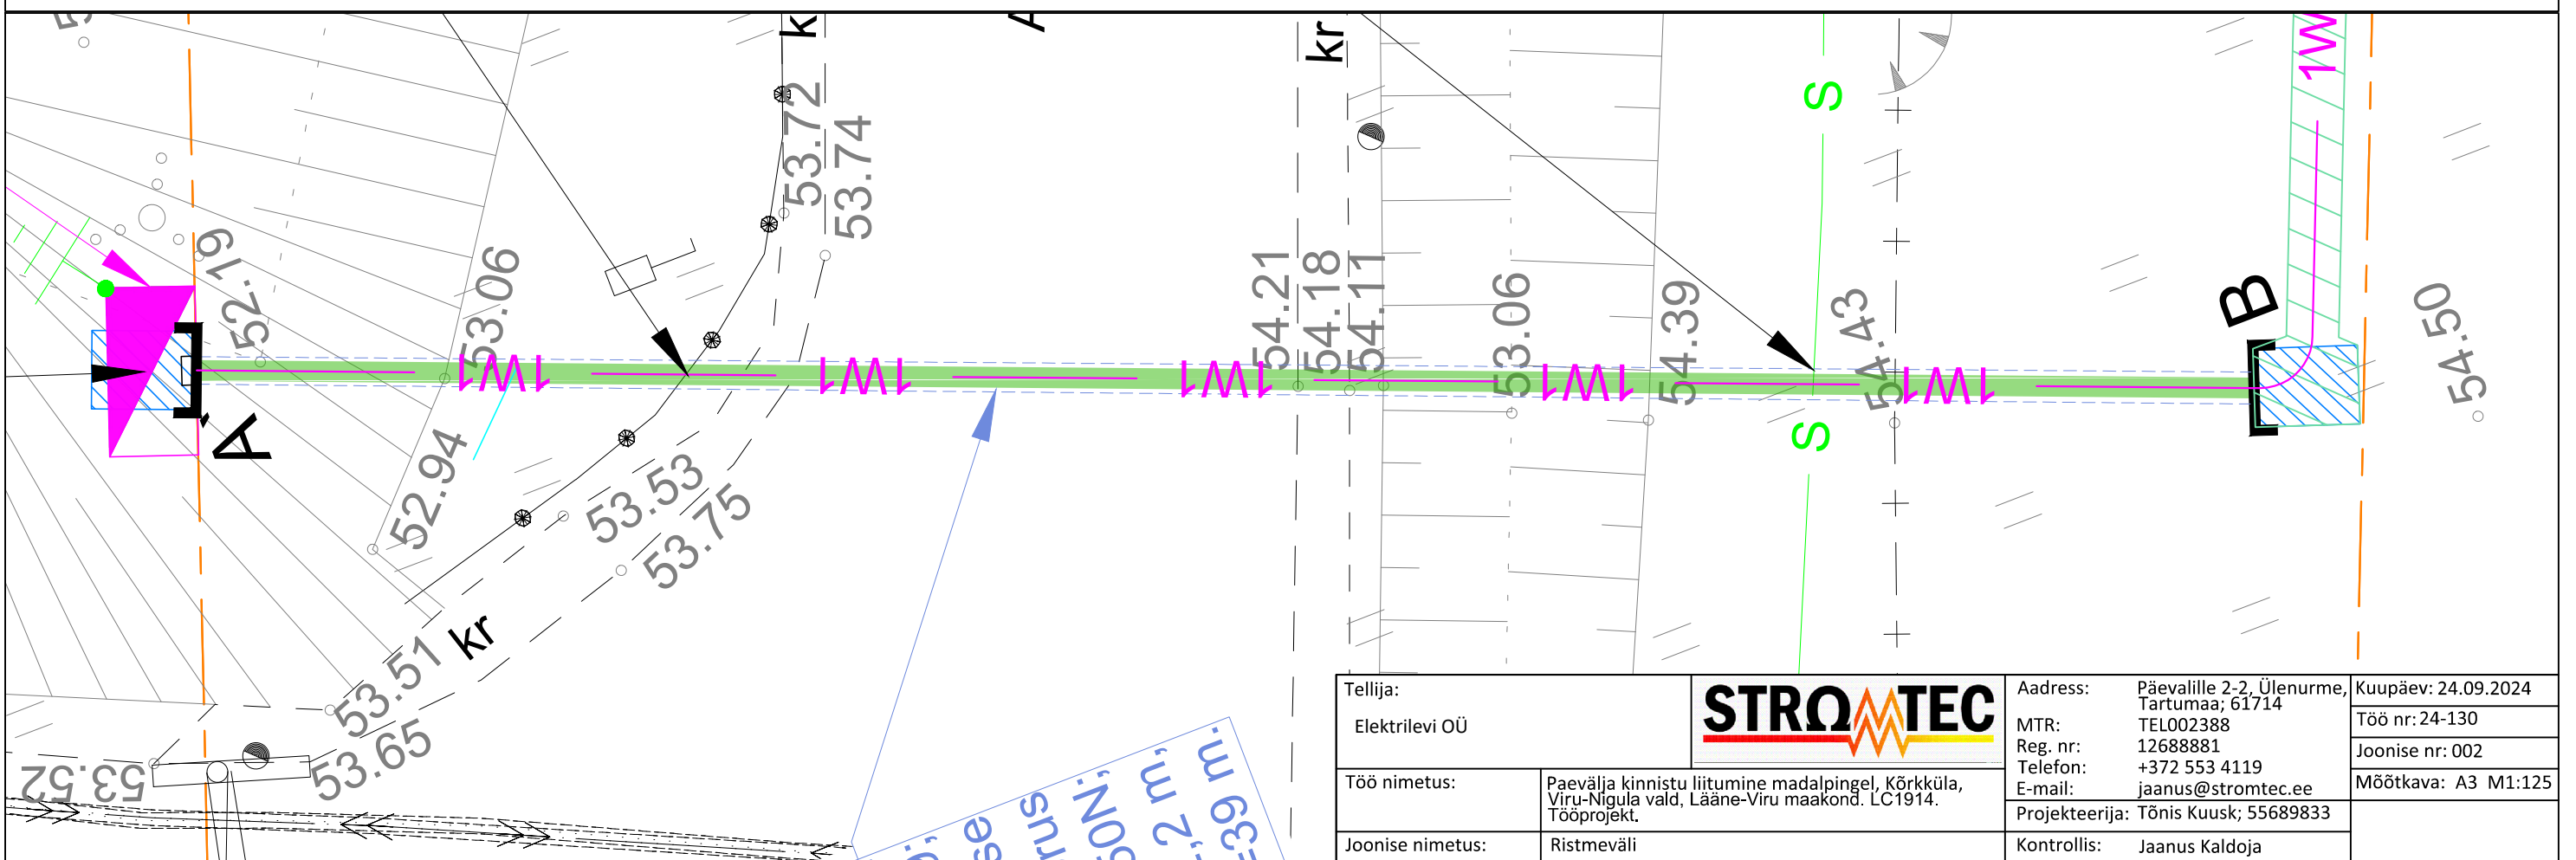



0,4 kV maakaabli ristumine kinnisel meetodil 1 Tallinn-Narva teega

Märkused:

1. Enne kaevetööde algust taotleda tööde teostamise luba.
2. Tehnovõrkude sügavused on orienteeruvad!
Enne kaevamist kutsuda kohale tehnovõrkude valdajad või omanikud sügavuste täpsustamiseks!

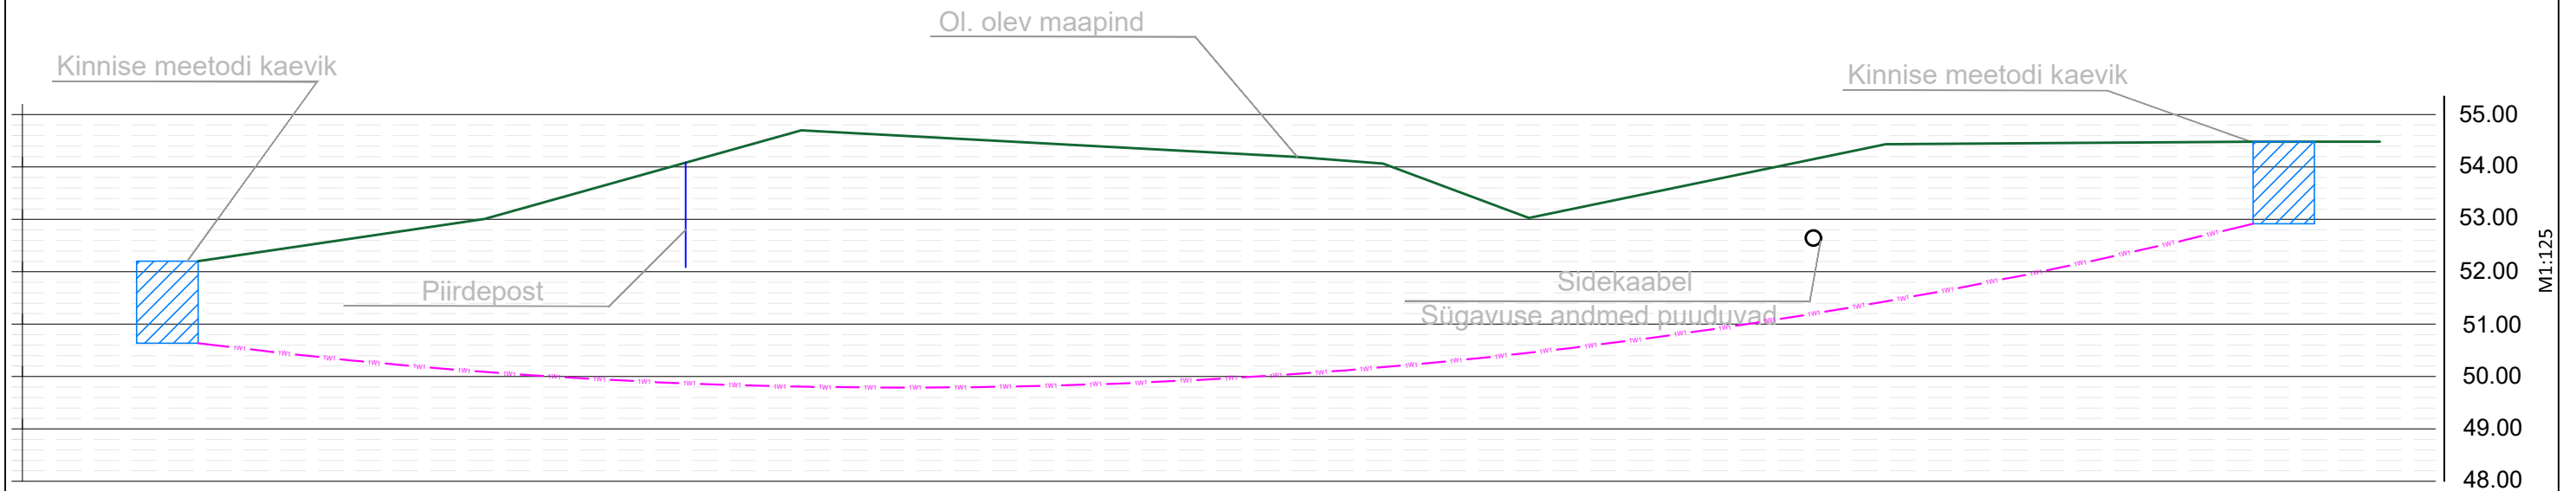

Tellija: Elektrilevi OÜ		 Address: Päevalille 2-2, Ülenurme, Tartumaa; 61714 MTR: TEL002388 Reg. nr: 12688881 Telefon: +372 553 4119 E-mail: jaanus@stromtec.ee	Kuupäev: 24.09.2024 Töö nr: 24-130 Joonise nr: 002 Mõõtkava: A3 M1:125
Töö nimetus:	Päevalja kinnistu liitumine madalpingel, Kõrkküla, Viru-Nigula vald, Lääne-Viru maakond. LC1914. Tööprojekt.		Projekteerija: Tõnis Kuusk; 55689833
Joonise nimetus:	Ristmäväl	Kontrollis: Jaanus Kaldoja	