

Tingmärgid:

Karikakra  
47301:001:0135  
8670 SRP  
39.261

EH1  
UHAMETSA, TURNA, KÖNNU (TTP-277)  
2105020020030/001

Katastriüksuse piir nime ja tunnusega

Reeper andmetega

Maaparandusehitise ringpiir

Maaparandusehitise lühitähis, ehitise nimetus ja kood ning maaparandussüsteemi kood

SA126

4

Kvartali piir koos numbriga

Eraldise piir ja number

Kultuurimälestis kaitsevööndi nime ja koodiga  
(punkobjektidel ainult viitjoon nime ja numbriga)

kääbas  
11168

Veekogu piiranguvöönd

Viislimetsa tee

Rekonstrueeritav tee koos nimega

Uhametsa tee

Muu projekti raames rekonstrueeritav tee ja tee rajatised

2+00

MS

Tee pikett

Möödasõidukoht (teelaiend) koos tähisega

M3

Mahasõidukoht M3

701

Olemasolevasse seisundisse jääv kraav

703

Ehitatav teekraav numbr ja voolusuunaga

703

Ehitatav nõva numbriga

T/5 50PT12KOK

Ehitatav ja rekonstrueeritav truup

1-20 kV

Truubi number, läbimõõt (cm), materjal (PT, TT), pikkus (m) ning otsaku tüüp

1-20 kV

Keskpinge õhuliin kaitsevööndiga

Elektriiliinde kaitsevööndid

Elektriiliinde kaitsevööndid

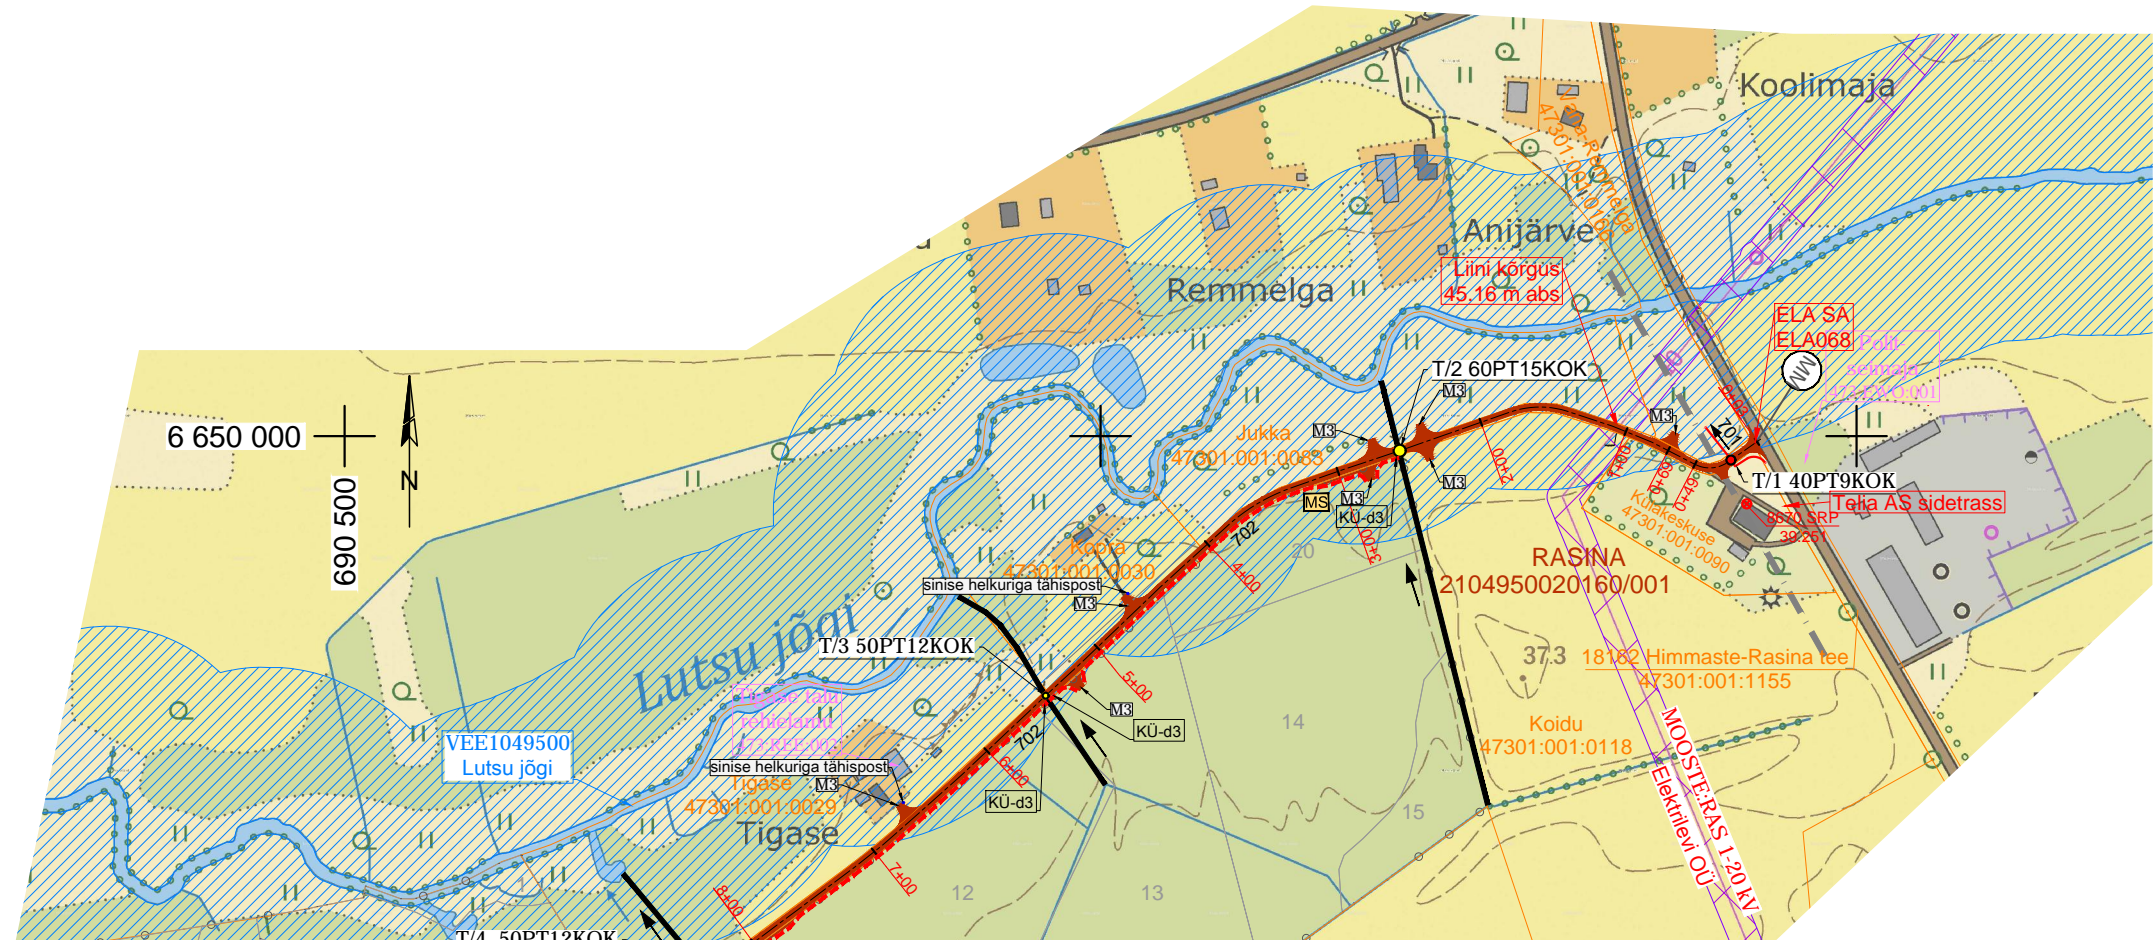


ASENDIPLAAN  
M 1 : 100 000



Kaardilehed: 544 Tartu

Märkused:

- Koordinaadid L-Est 97 süsteemis, kõrgused EH2000 süsteemis
- Möödistas OÜ Inseneribüroo STEIGER 05.2021-08.2022
- Asendiplaan: Maa-ameti X-GIS kaardirakendus
- Põhikaart: Maa-ameti WMS
- Maa-ameti väljastatud katastriüksuste piiriandmeid (seisuga 31.08.2022)
- Maa-ameti väljastatud kitsenduste andmeid (seisuga 31.08.2022).

|  |         |                       |                  |                               |        |                  |            |
|--|---------|-----------------------|------------------|-------------------------------|--------|------------------|------------|
|  |         |                       |                  |                               |        |                  |            |
| Muudatus   | Kuupäev | Projekteeris          | Selgitus         |                               |        |                  |            |
| Tellija: RIIGIMETSA MAJANDAMISE KESKUS   |         | Joonise sisu          |                  |                               |        |                  |            |
| Projekti nimetus:  |         |                       |                  |                               |        |                  |            |
| Viislimetsa tee (4730017) REK 2022   |         |                       |                  |                               |        |                  |            |
| Objekti asukoht:   |         |                       |                  |                               |        |                  |            |
| Rasina ja Viisli küla, Põlva vald, Põlva maakond   |         | Projektplaan          |                  |                               |        |                  |            |
|  |         | Staadium:             | TP               | Möötkava:                     | 1:5000 | Graafiline lisa: | 1/3        |
|  OÜ Inseneribüroo STEIGER<br>Männiku tee 104, 11216 Tallinn<br>Tel. 668 1011, Faks 668 1018 |         | Koostas:              | Mehis Malts      | /Allkirjastatud digitaalselt/ |        | Leht/lehti:      | 1/1        |
|  |         | Koostas:              | Kristel Veersalu | /Allkirjastatud digitaalselt/ |        | Versioon:        | V03        |
|  |         | Vastutav spetsialist: | Tenno Vaher      | /Allkirjastatud digitaalselt/ |        | Kuupäev:         | 12.02.2024 |
|  |         | Kinnitas:             | Erki Vaguri      | /Allkirjastatud digitaalselt/ |        | Töö nr:          | 22/4004    |