



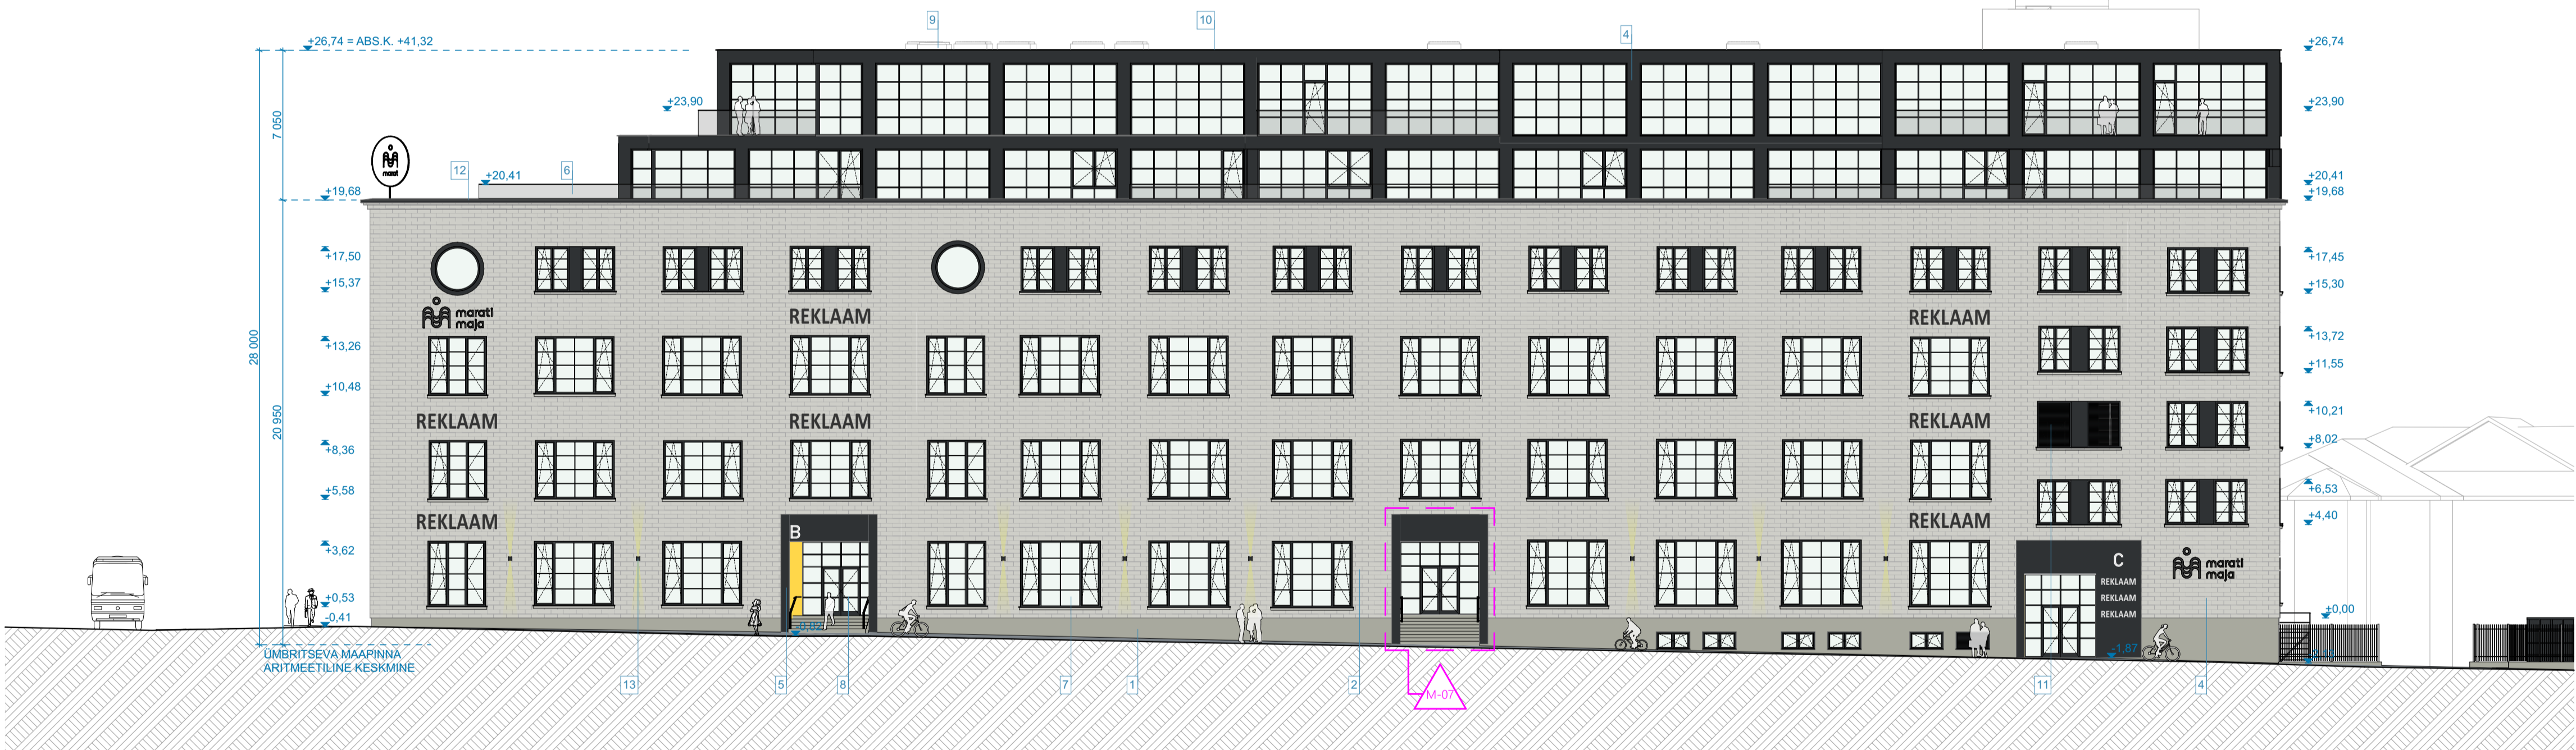

VAADE TARTU MNT POOLT
M 1:200



VAADE K. A. HERMANNINI TN POOLT
M 1:200

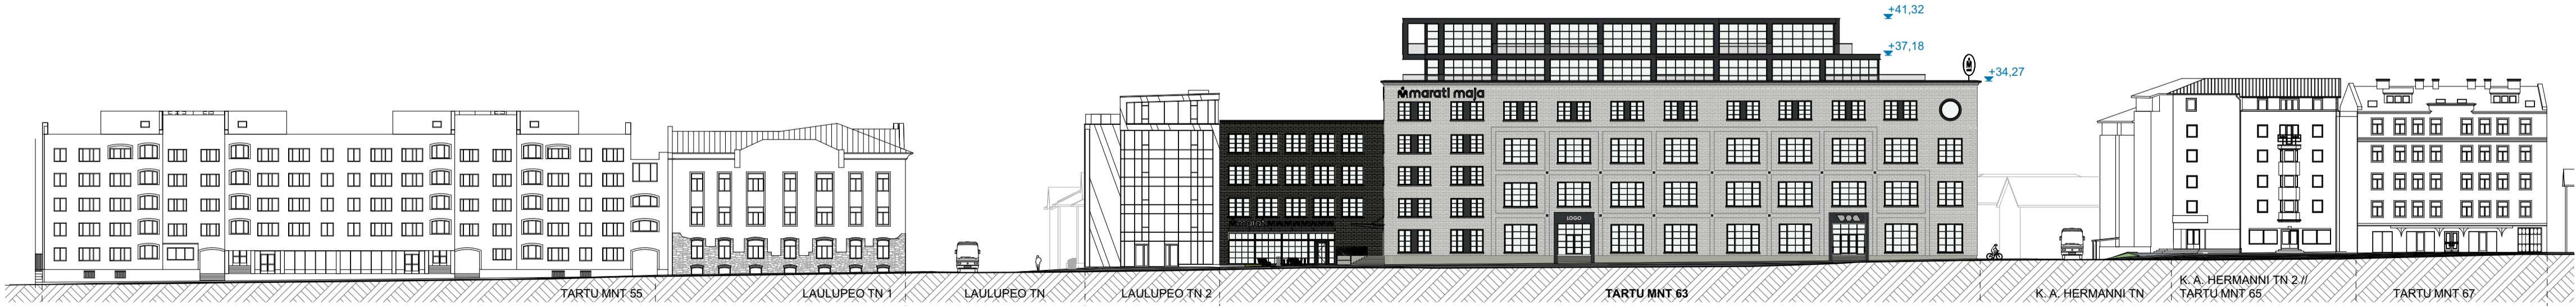


TÄRNAVALAOTIS TARTU MNT POOLT

VIIMISTLUSMATERJALID:

01. SOKKEL - sokikrohv, toon: helehall, nt Caparol Fassade A1 Jura 45
02. VALISSEIN - tellisplaat, toon: helebeež, nt Roben Aartus
03. VALISSEIN - tellisplaat, toon: tumehall, nt Roben Faro
04. VALISSEIN - alumiinium(kassellina), toon: tumehall nt RAL 7021
05. SISSEPÄÄSU PORTAAL - esiservad - alumiinium(kassellina), - toon: tumehall, nt RAL 7021; siseküjed - alumiinium(kassellina), - toon: kollane, nt messing;
06. KATUSETERRASSI - / RÖÖUPIIRE - tisklaaspiire, toon: kirgas klaas, alumiiniumprofiilid - toon: tumehall, nt RAL 7021
07. AKEN - alumiiniumprofiil raamis, toon: tumehall, nt RAL 7021
08. VALISUKS - alumiiniumprofiil raamis, toon: tumehall, nt RAL 7021
09. KATUSEVARUSTUS - toon: tumehall, nt RAL 7021
10. KATUS - 7. Korrusel - PVC katusekate; toon: tumehall; 5. ja 6. Korrusel - kuueharjamatt ja looduskivi-plaadiga kaetud katuseterrass
11. VENTILATSIKONIRESTID - toon: tumehall, nt RAL 7021
12. PLEKKOETALID / KAITSEPLEKO - toon: tumehall, nt RAL 7021
13. FASSAADIVALGUSTUS - LED-valgusti, toon: tumehall (vaata Seletuskiri Lisa 2)
14. HOONE SILT JA REKLAAMID - metall, eraldiseisvad tähed, tagant valgustusega, toon: tumehall, nt RAL 7021

ENNE VIIMISTLUSMATERJALI PEALEKANDMIST/PAIGALDAMIST TEHA RUUTMEETRISL PINNAL
PROOVITÜKK NING KOOSKÖLASTADA TELLUJA JA ARHITEKTIGA.

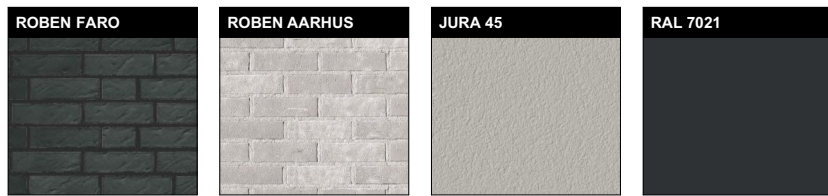

Muudatus	Muudatuse sisu	Kuupäev
M-05	Korpus D: Katuse lahendus - muutus tehnoseadmete paiknemine ja sadevee äräjuhtimise lahendus	06.02.2024
M-07	Korpus B: lisandus sissepääs esimesele korrusele K. A. Hermannini tänavalt	14.04.2024

- MÄRKUSED:
1. Kõik muudatused kooskõlastada arhitektiga.
 2. Kõik mõõdud ja kõrgusmärgid kontrollida ehitusel.
 3. Vundamendi, kandeseinade, vähe- ja kalustilagede ning silluste konstruktsioon täpsustada vastavalt konstruktiivsele projektile.
 4. Kõik tooted paigaldada vastavalt tootjapoolsetele paigaldusjuhistele.

BOA OÜ Reg. nr. 12086656 / MTR. EEP002176 Tänavat 60-51 Tallinn / +372 660 6488 BOA@BOA.EE / WWW.BOA.EE	JOOBRI TARTU MNT 63 BÜROOHOONE MUUDATUSPROJEKT	1:200
ADRESS TARTU MNT 63, KESKlinna LINNAOSA, TALLINN, HARJUMAA	EP	14.04.2024
ILLUST. VH KV 001-00	100% 006-2020EP	
ENNE TÖÖTAMIST KONTROLLIDA, KUI KAS VÄLJAKS OLEMAKSE KASUTAMISEL JOOBRI TÖHISTAB VÄRASEMA KÕIK MÕÕDUD JA KÕRGUSMÄRGID KONTROLLIDA EHTUSLISEL	ANTO SAVI, MARGUS SOONETS ANTO SAVI ROOMET HELBRE	AR-6-03