


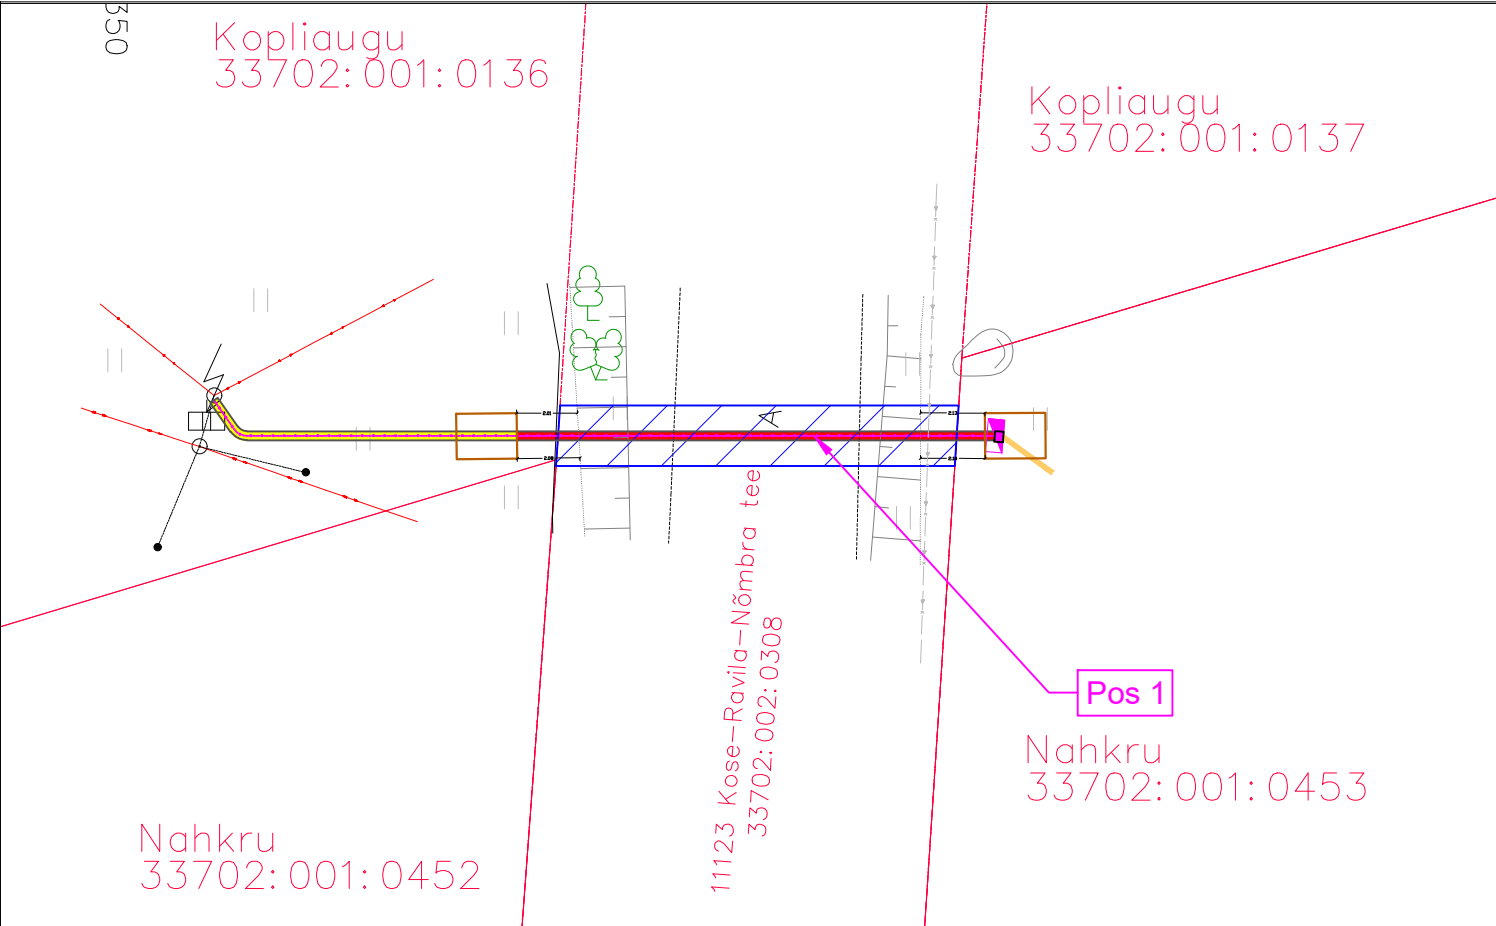

IKÕ ala Pos nr	Kinnistu registriosa nr	Katastriüksuse tunnus, nimi	IKÕ ala pindala m
Pos 1	14378250	11123 Kose-Ravila-Nõmbra tee 33702:002:0308	26

TINGMÄRGID

-  IKÕ seadmise ala
-  Projekteeritud 0,4kV maakaabel
-  Kinnistute piirid
-  Projekteeritud liitumiskilp
-  IKÕ seadmise ala positsiooni number
-  Projekteeritava maakaabli pikkus 35 m
-  Liitumiskilbi tegelik suurus
-  Projekteeritud kaablikaitsetoru d110 1250N
-  Projekteeritud tarbijakõri 450N
-  Projekteeritud kaablikaitsetoru d110 450N

ISIKLIKU KASUTUSÕIGUSE SEADMISE PLAAN

Projekti nimetus / asukoht				Töö nr
Liitumine madalpingel - Nahkru, Palvere küla, Kose vald, Harju maakond				LC4451
Ettevõtte	Koostaja / projekteerija	Mõõtkava	Leht / formaat	Kuupäev
KH Energia-konsult AS	Timo Rasmus Siitan	1:250	A4	19.03.2026