


ISIKLIKU KASUTUSÕIGUSE ALA ASENDISKEEM
 11268 Kolga-Pudisoo tee, 35203:001:0235 Reg 9781350,
 M1:500

TINGMÄRGID

-  Kasutusala
-  Proj. side maakaabel
-  Proj. side õhuliin (magistraal)
-  Katastriüksuse piir

Kaitsevööndid:
 1. Side multitoru kaitsevöönd on 1 m äärmisest kaablist

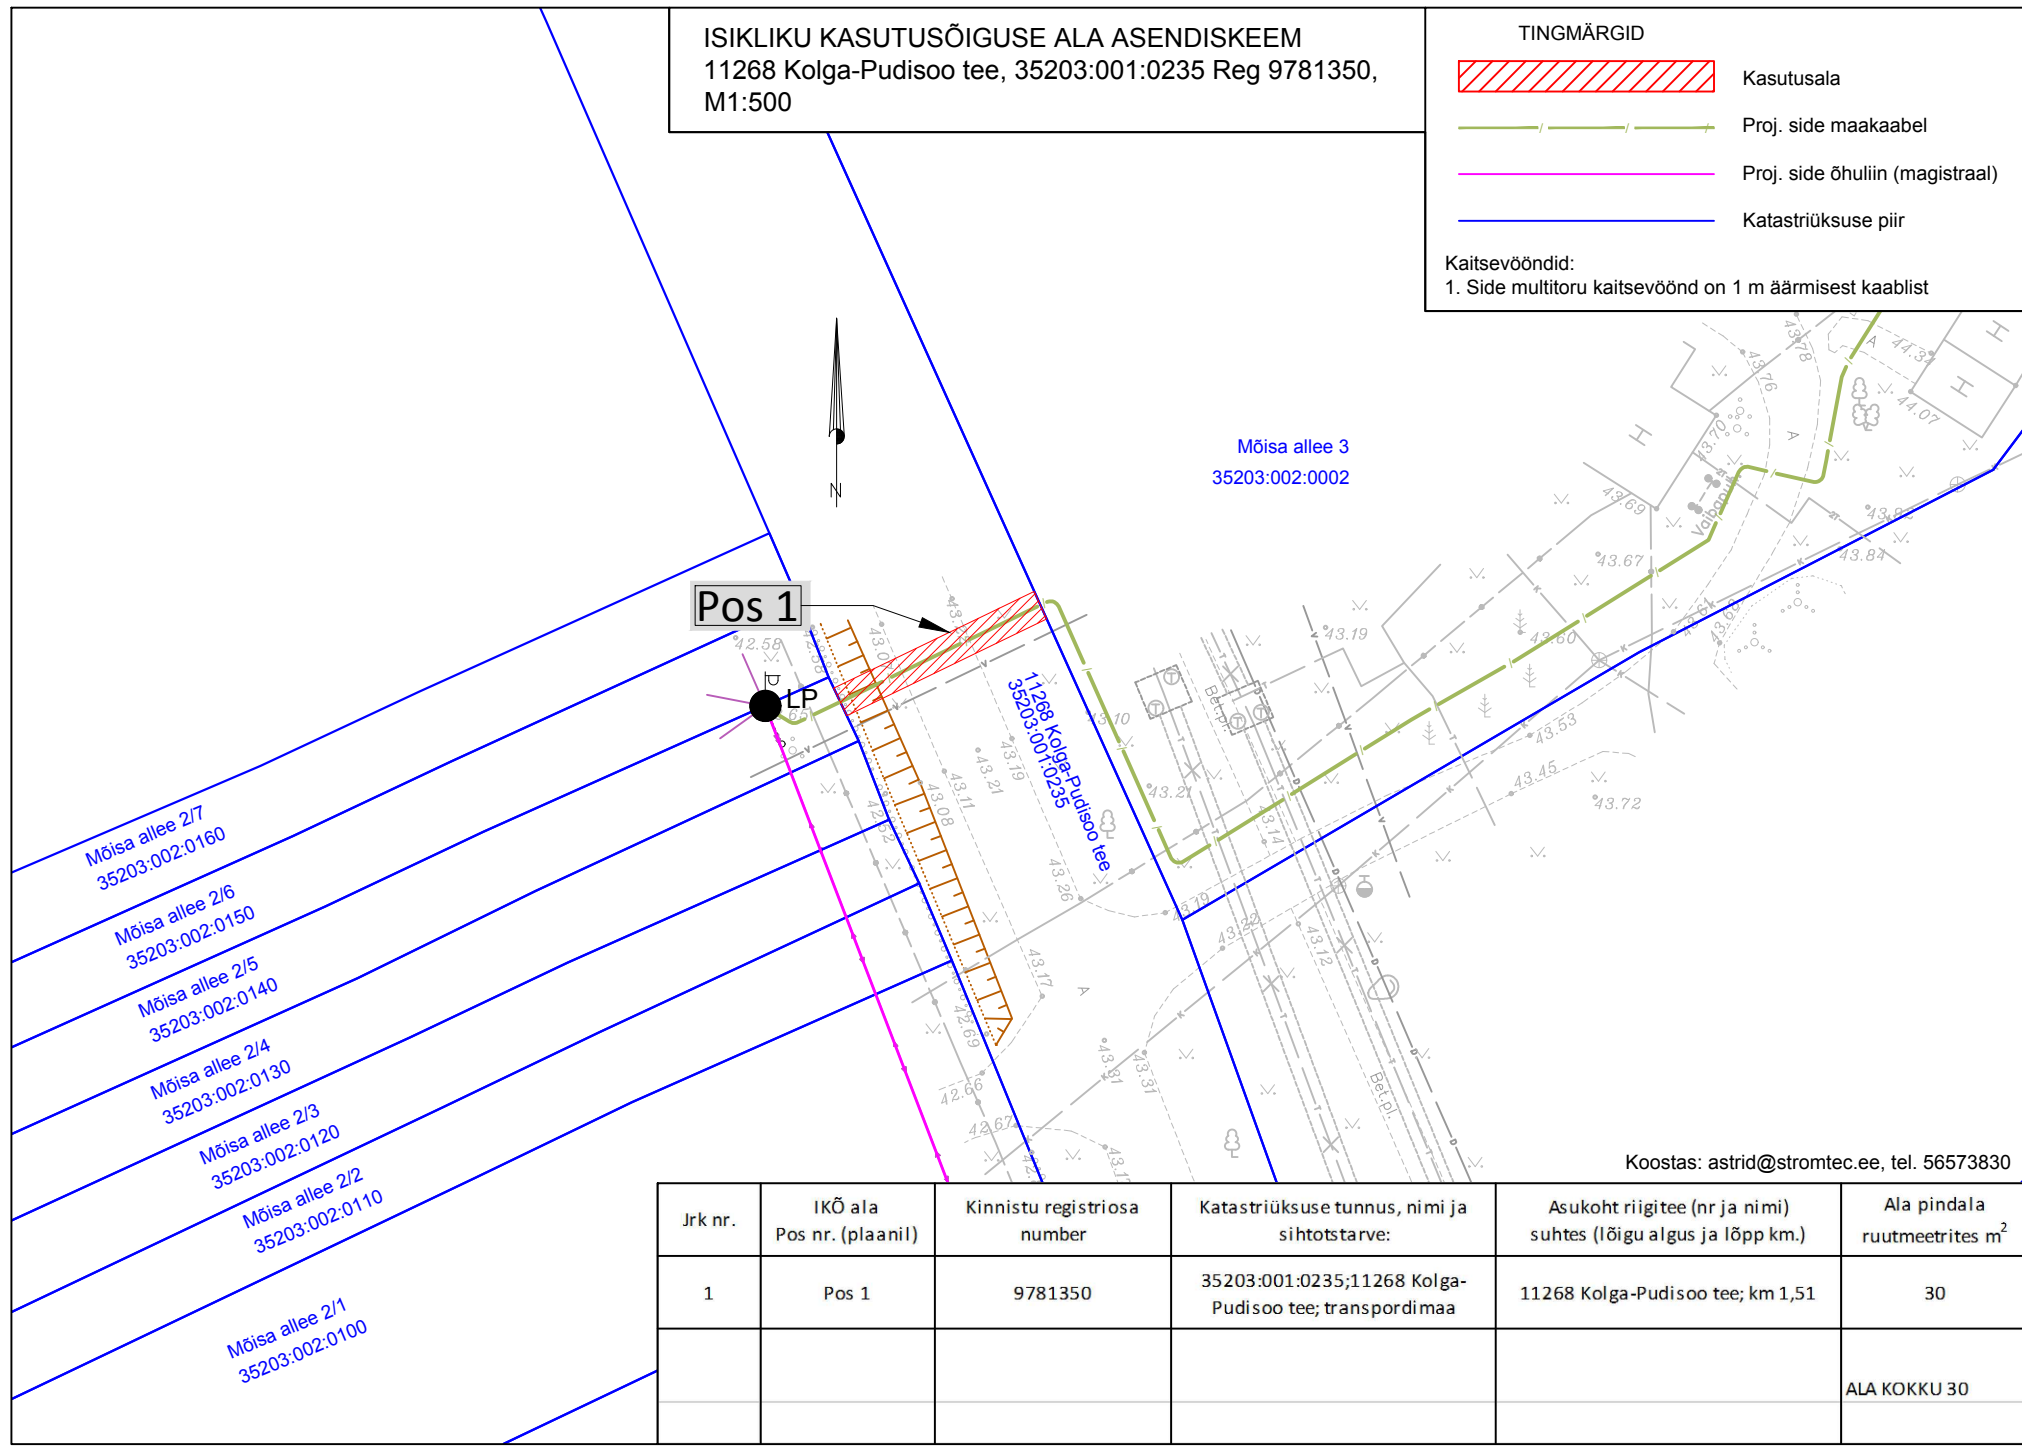

Koostas: astrid@stromtec.ee, tel. 56573830

Jrk nr.	IKÕ ala Pos nr. (plaanil)	Kinnistu registriosasa number	Katastriüksuse tunnus, nimi ja sihtotstarve:	Asukoht riigitee (nr ja nimi) suhtes (lõigu algus ja lõpp km.)	Ala pindala ruutmeetrites m ²
1	Pos 1	9781350	35203:001:0235;11268 Kolga- Pudisoo tee; transpordimaa	11268 Kolga-Pudisoo tee; km 1,51	30
					ALA KOKKU 30