


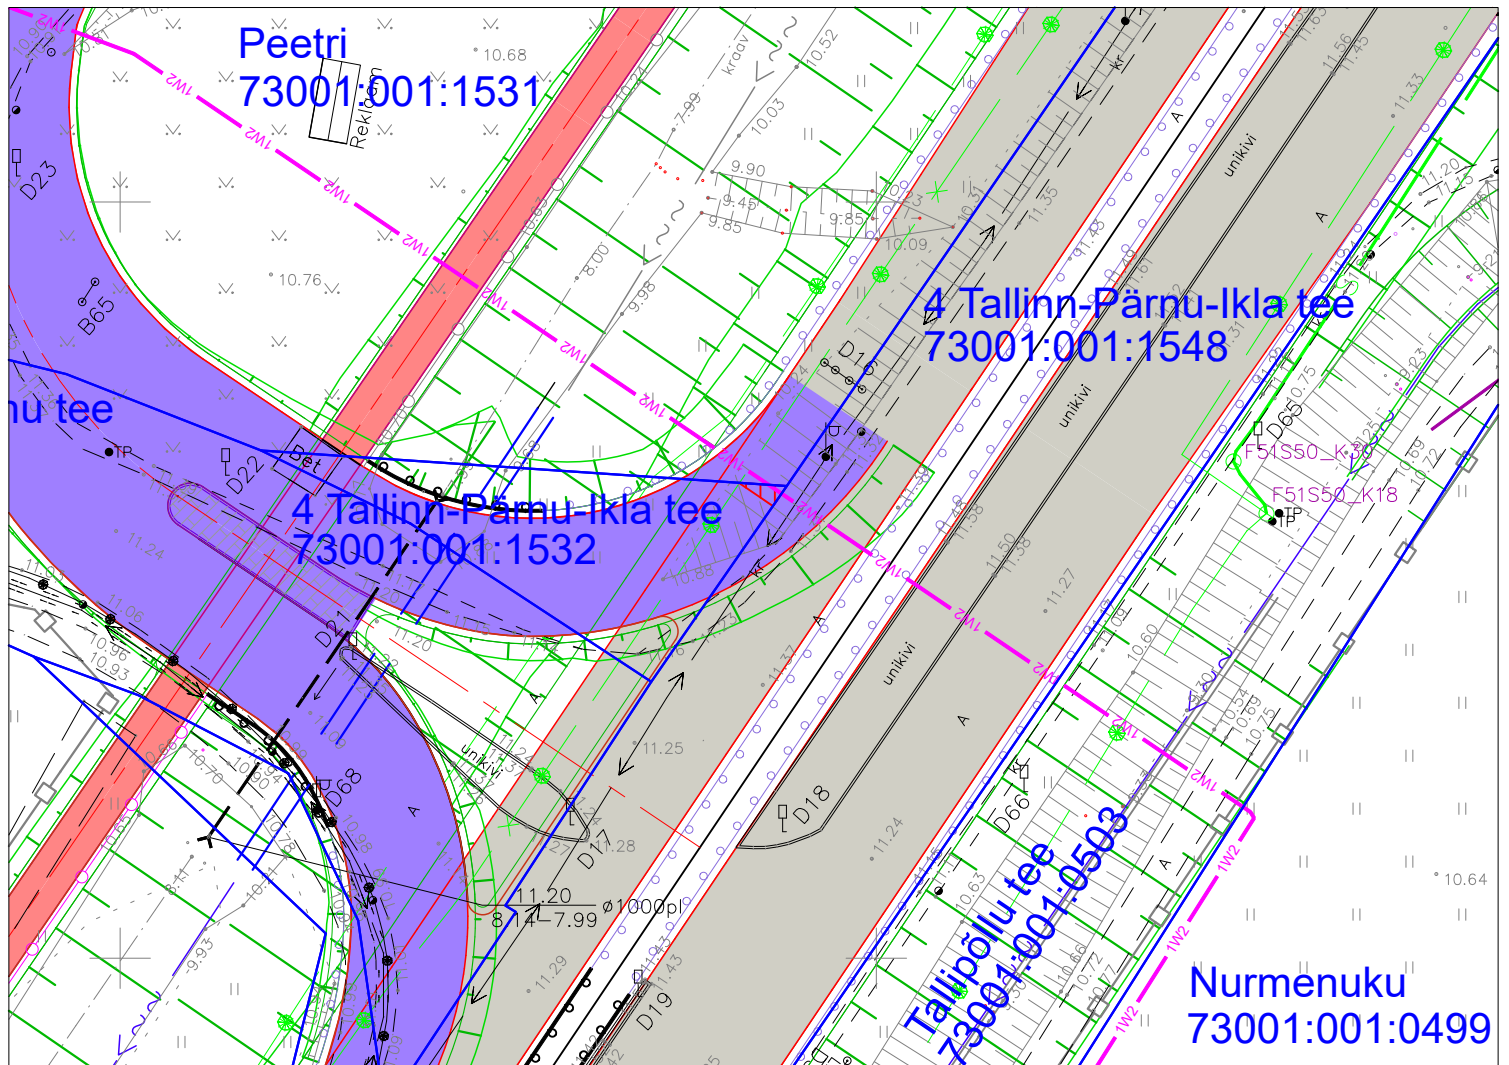


Isikliku kasutusõiguse ala plaan
4 Tallinn-Pärnu-Ikla tee, tunnus 73001:001:1532, registriosa nr 7200050
M 1:500



-  Kasutusõiguse ala ca 3 m²
-  Katastriüksuse piir
-  Projekteeritud 10 kV maakaabel

Leonhard Weiss OÜ

Tööprojekt nr LR8668

Peetri kinnistu laadimistaristu elektriliitumine
Nurme küla Tori vald Pärnu maakond