



Isikliku kasutusõiguse seadmise plaan

IKÕ ala Pos nr (plaanil)	Kinnistu registriosa nr	Katastriüksuse tunnus, nimi ja sihtotstarve	Asukoht riigitee (nr ja nimi) suhtes (lõigu algus ja lõpp km)	IKÕ ala pinadla ruutmeetrites m ²
Pos 1	6039850	31701:001:0972; 11220 Kernu-Kohila tee L1, Transpordimaa	11220 Kernu-Kohila tee; ristumine 16,73km	1,1

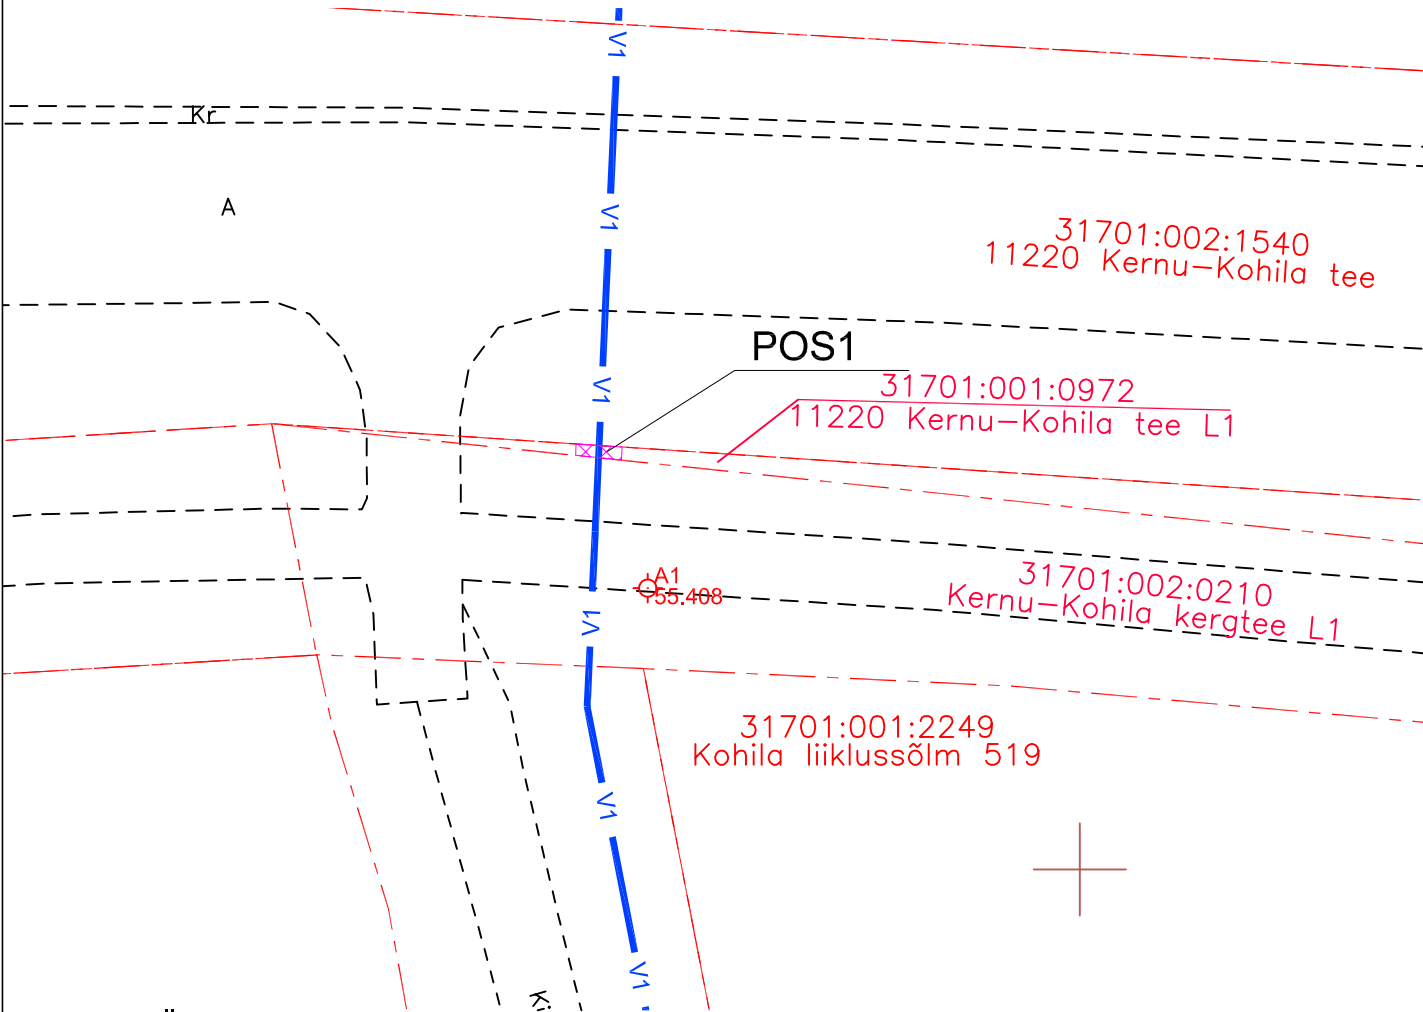

TINGMÄRGID

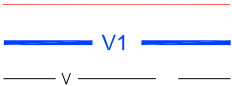

Möödistatud maaregistri tunnuse saanud krunt
Proj. veetorustik
Olmasolev veetorustik



IKÕ SEADMISE ALA

Rajatise tehnilised andmed:

Veetorustiku pikkus kasutusõiguse ala ulatuses 1m.
Kasutusõigusega ala torustike teljest 1,0m mõlemale poole.

Projekti nimi / aadress Luha detailplaneeringu II etapi tänava maa-alade teede ja tehnovõrkude projekt. Veevarustuse ja kanalisatsiooni välisvõrk.			Töö nr 022051
Koostaja Raido Mugamäe, Merindorf OÜ	Möötkava M 1:500	Leht / formaat 1/1 A4	Kuupäev 05.06.2024