



Vaade 2
M 1:500

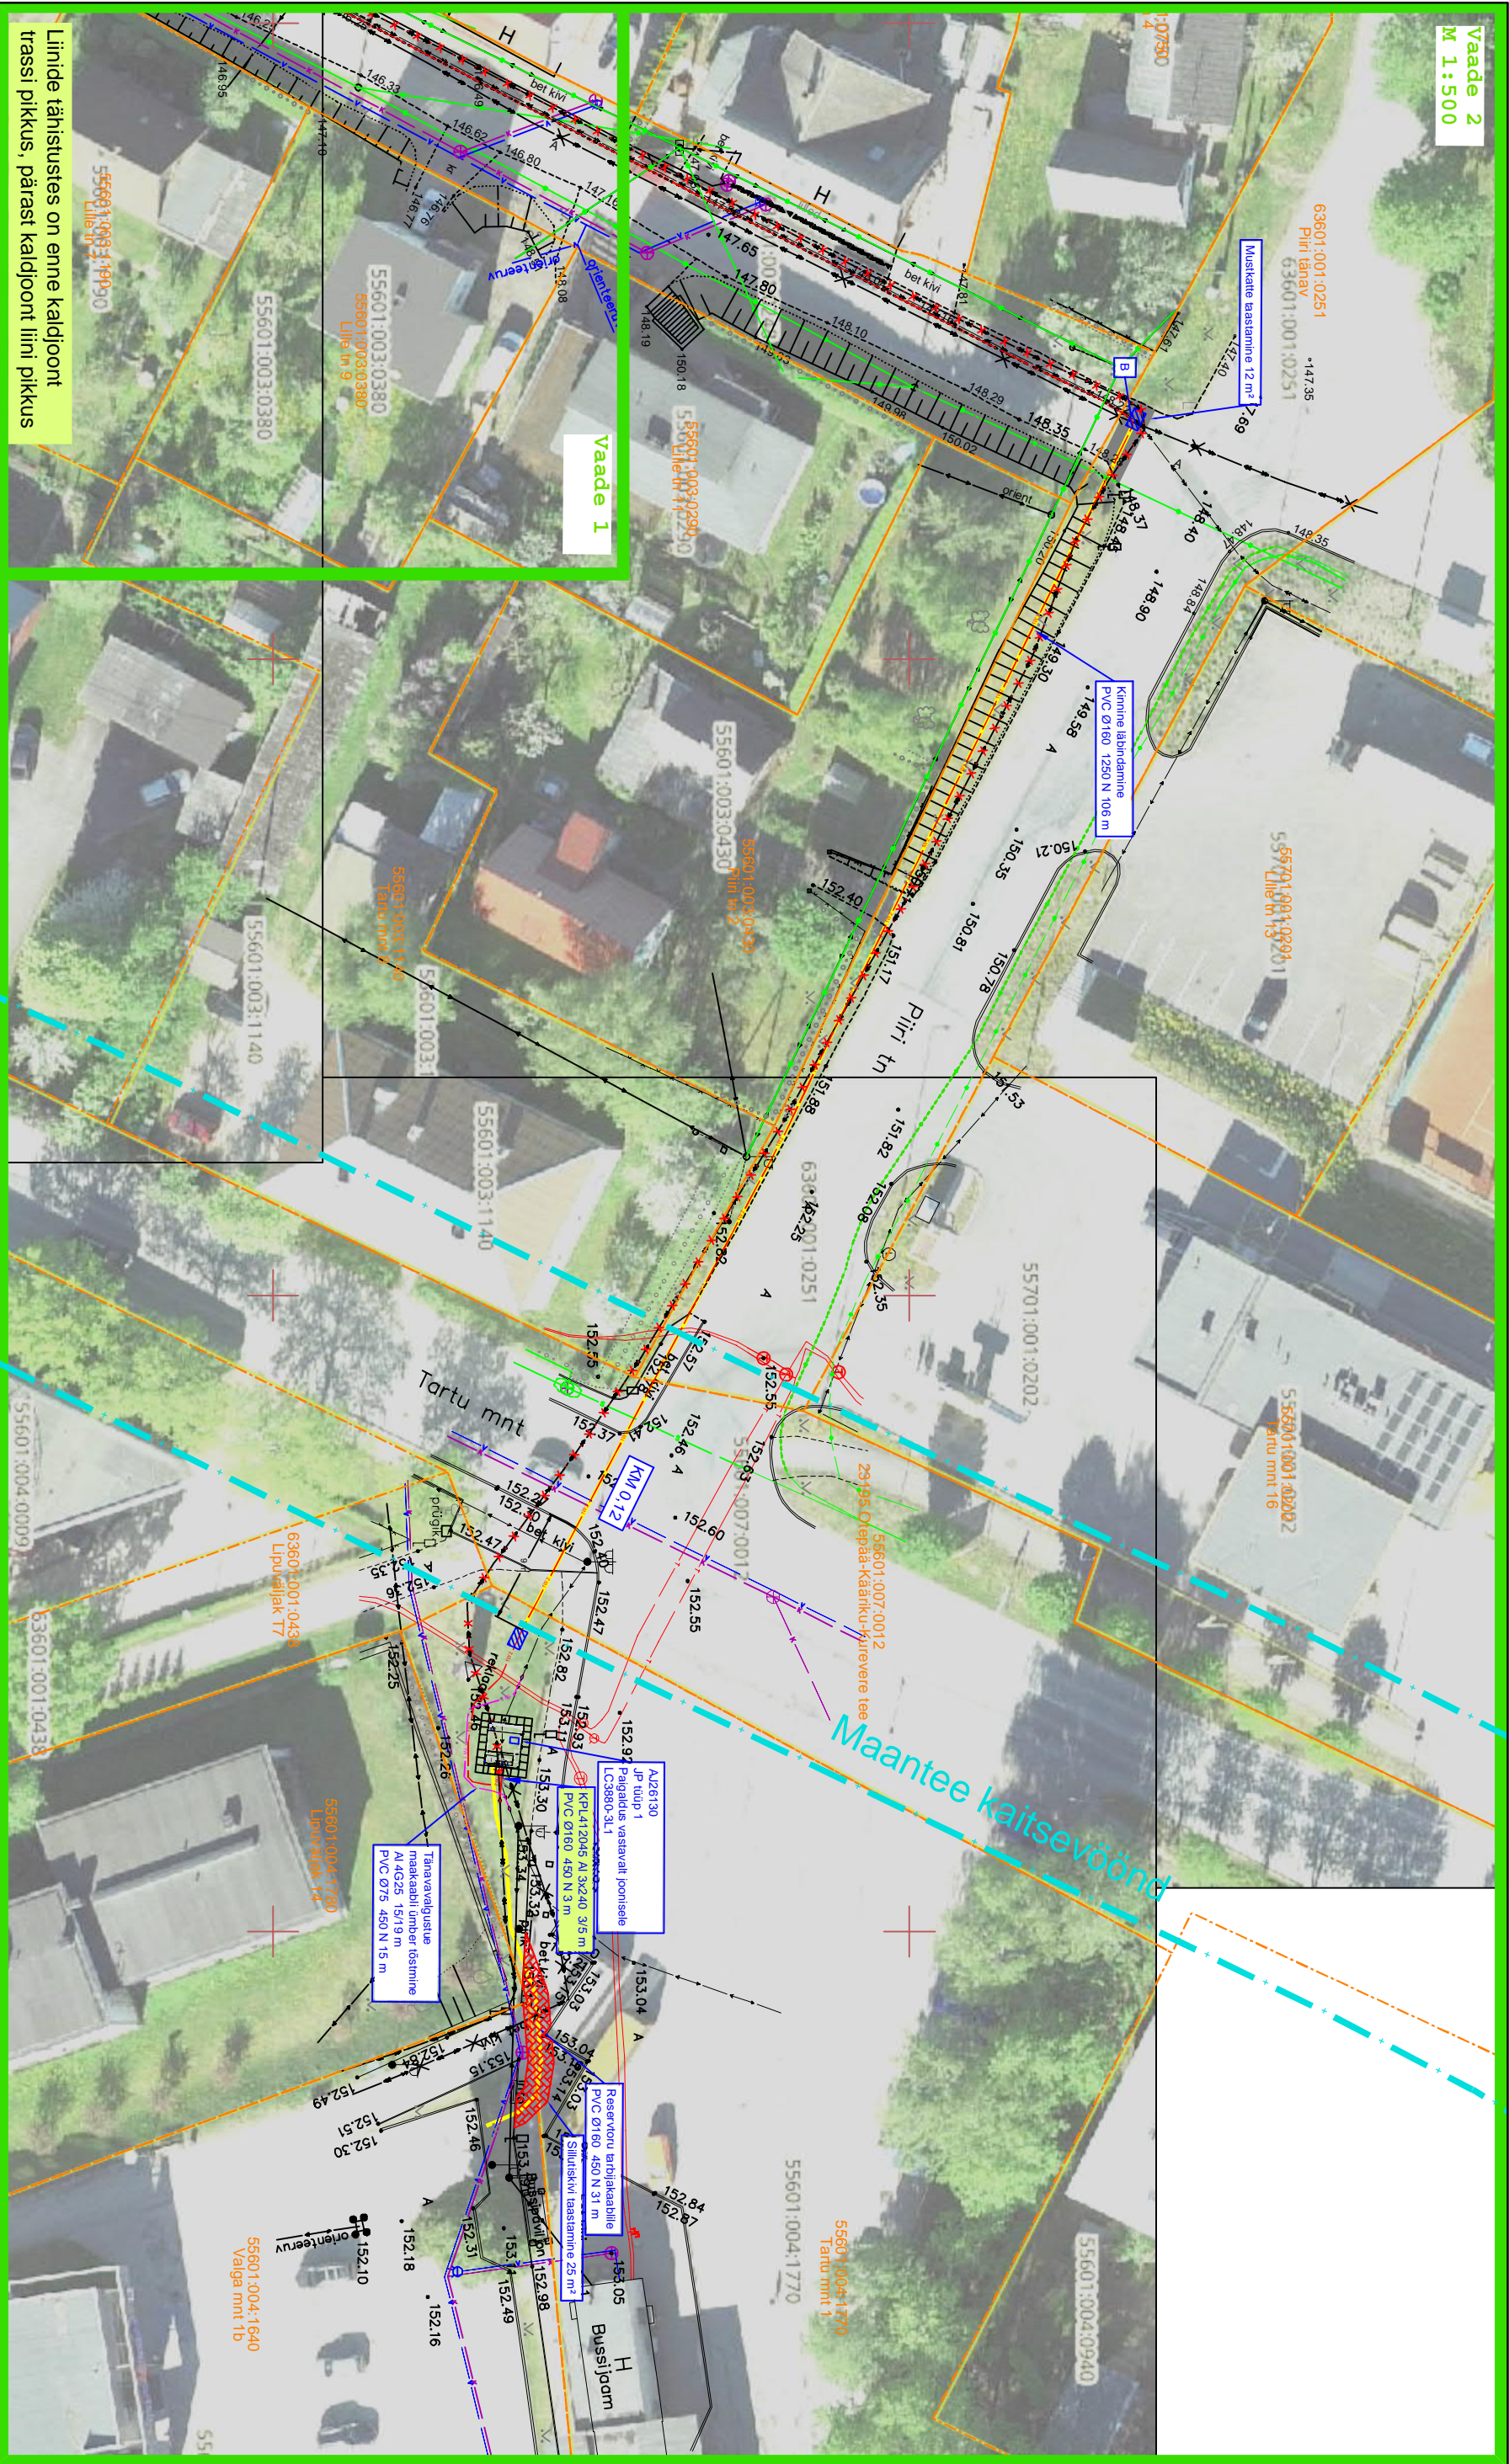

Vaade 1

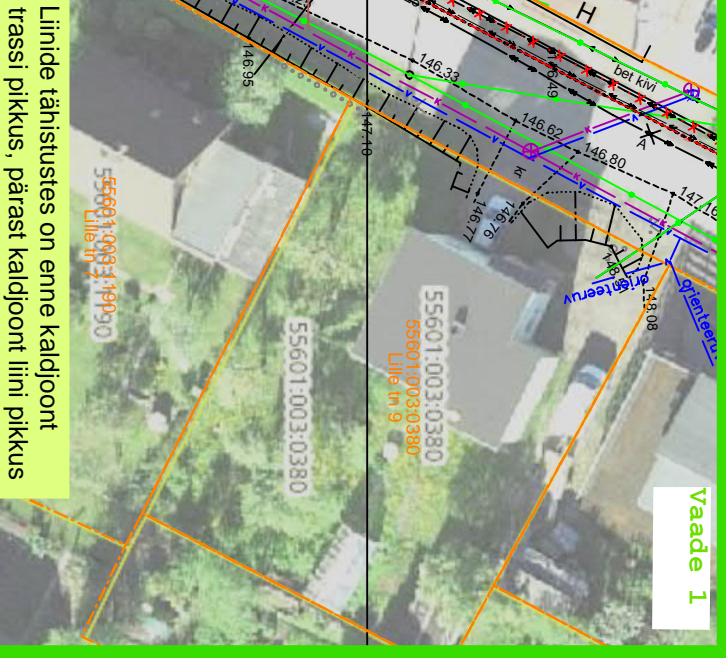

Tingimärke

- XW2** Projekteeritud keskpinge maakaabeliini kaitsetorus (x - kaabli arv)
 - XW1** Projekteeritud madalpinge maakaabeliini kaitsetorus (x - kaabli arv)
 - Projekteeritud jaotuspunkt
 - Projekteeritud reservoru tarbijakaabli
 - Tööst välja minev võrguelement
- Ol. olev keskpinge maakaabel
 - Ol. olev madalpinge maakaabel
 - Ol. olev veetorstik
 - Ol. olev kanalisatsioon
 - Ol. olev kaugkütte trass
 - Ol. olev sidekanalisatsioon
 - Ol. olev sidekaabel
 - Katastrüüksuse piir
 - Maantee kaitsevöönd

Projekt	Valga mnt 1b elektriauto kiirteadja elektriliitumine Otepää linnas Otepää vallas valgamaal				Tallinn
					Elektrilevi OÜ
Joonis		Asendiplaan (vaade 2)		Joonise nr	
K. Kangro				LC3880-1	
K. Kangro				Möökalava	
K. Kangro				M 1:250	
K. Kangro				Staadium	
K. Kangro				Keel	
K. Kangro				Leht	
K. Kangro				Leht	
K. Kangro				EST	
K. Kangro				2	
K. Kangro				2	