


Isikliku kasutusõigusega seadmise ala plaan (Leht 1/2)  
 Ida-Viru maakond, Lüganuse vald, Sonda alevik

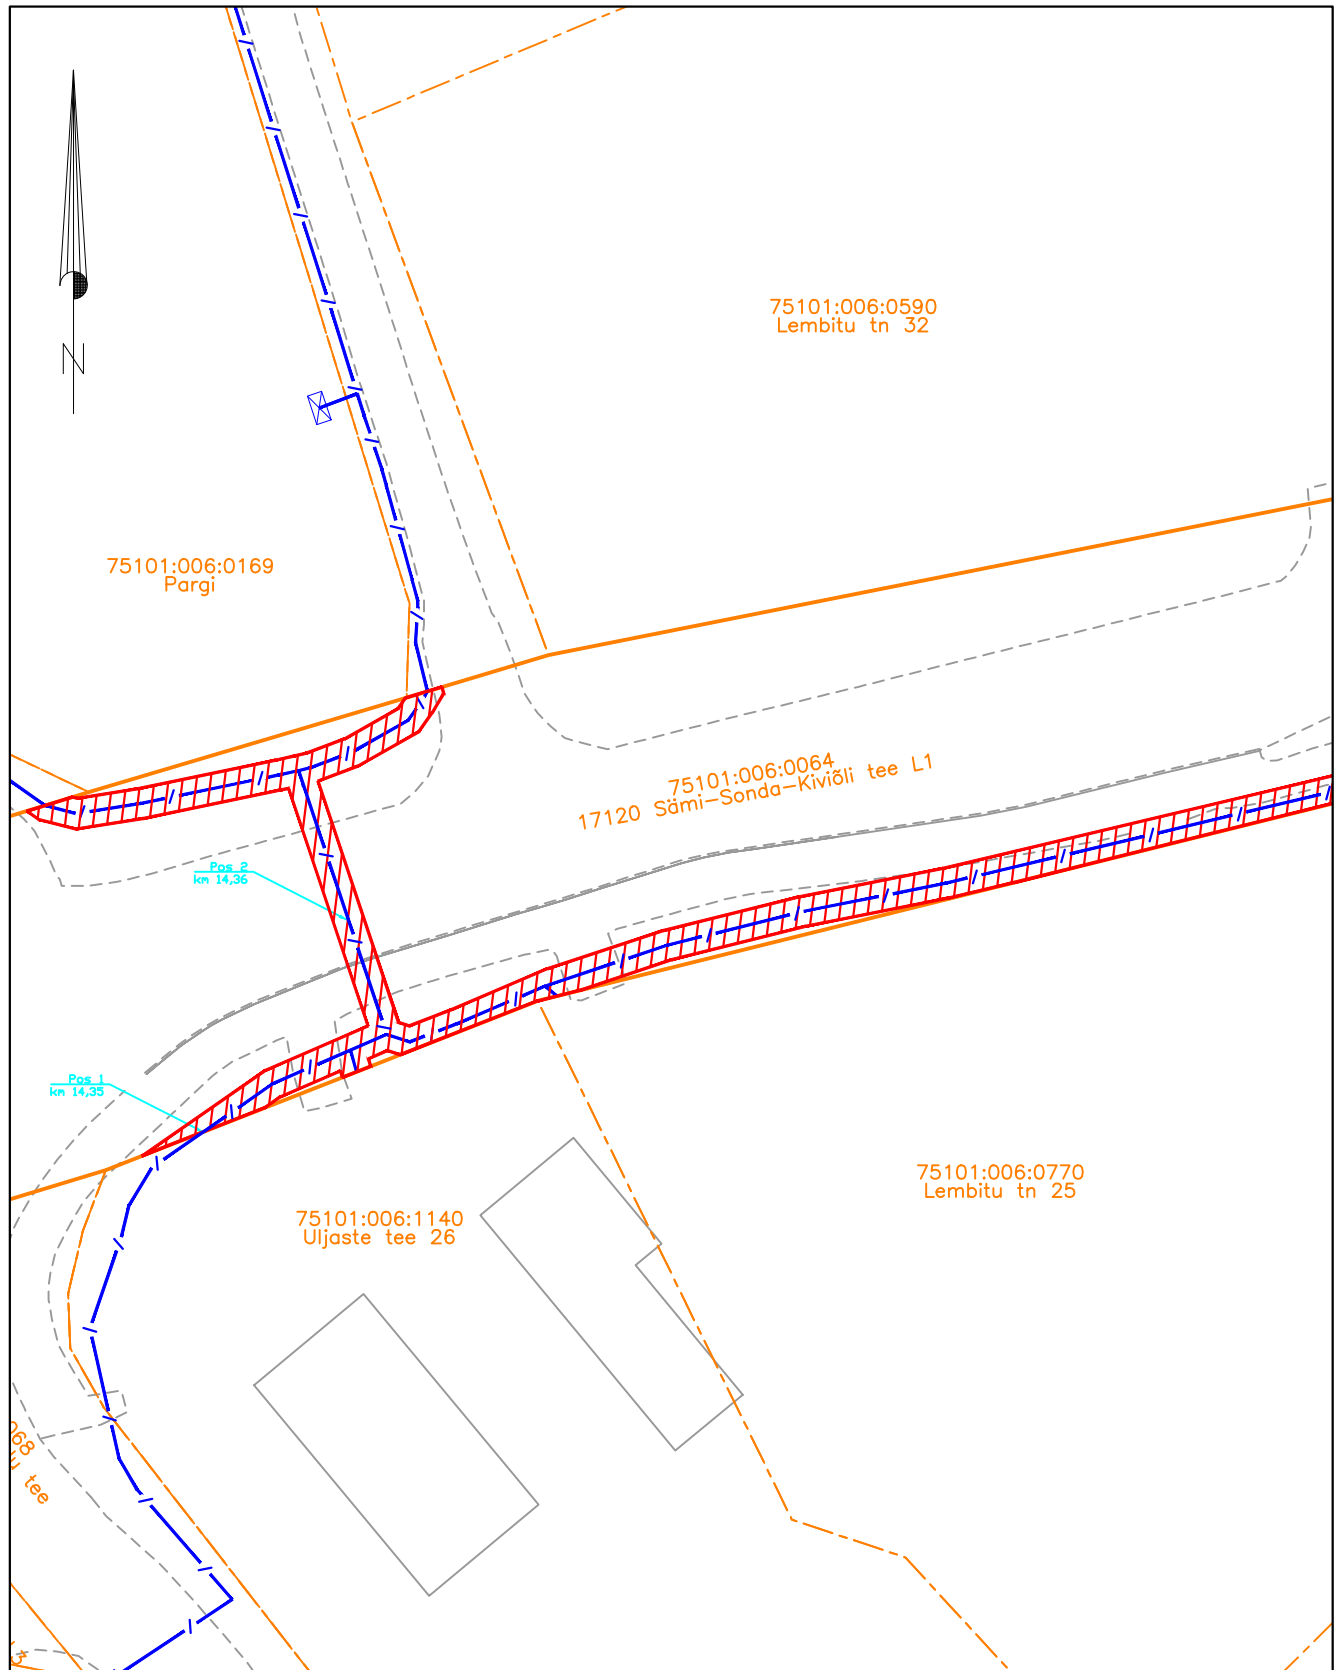


Jrk nr	IKÕ ala Pos nr (plaanil)	Kinnistu registriosa number	Katastriüksuse tunnus, nimi ja sihtotstarve;	Ala pindala ruutmeetrites m <sup>2</sup>
1.	Pos 1	8061650	75101:006:0064 17120 Sämi-Sonda-Kiviõli tee L1 Transpordimaa	436m <sup>2</sup>

Möötkava: M 1:500

- Lepingu objektiks oleva katastriüksuse piir
- - - Katastriüksuste piirid
- / - / - / - / Sideehitis
- Kasutusõiguse ala (PARI ID 698354)

Isikliku kasutusõigusega seadmise ala plaan (Leht 2/2)  
 Ida-Viru maakond, Lüganuse vald, Sonda alevik

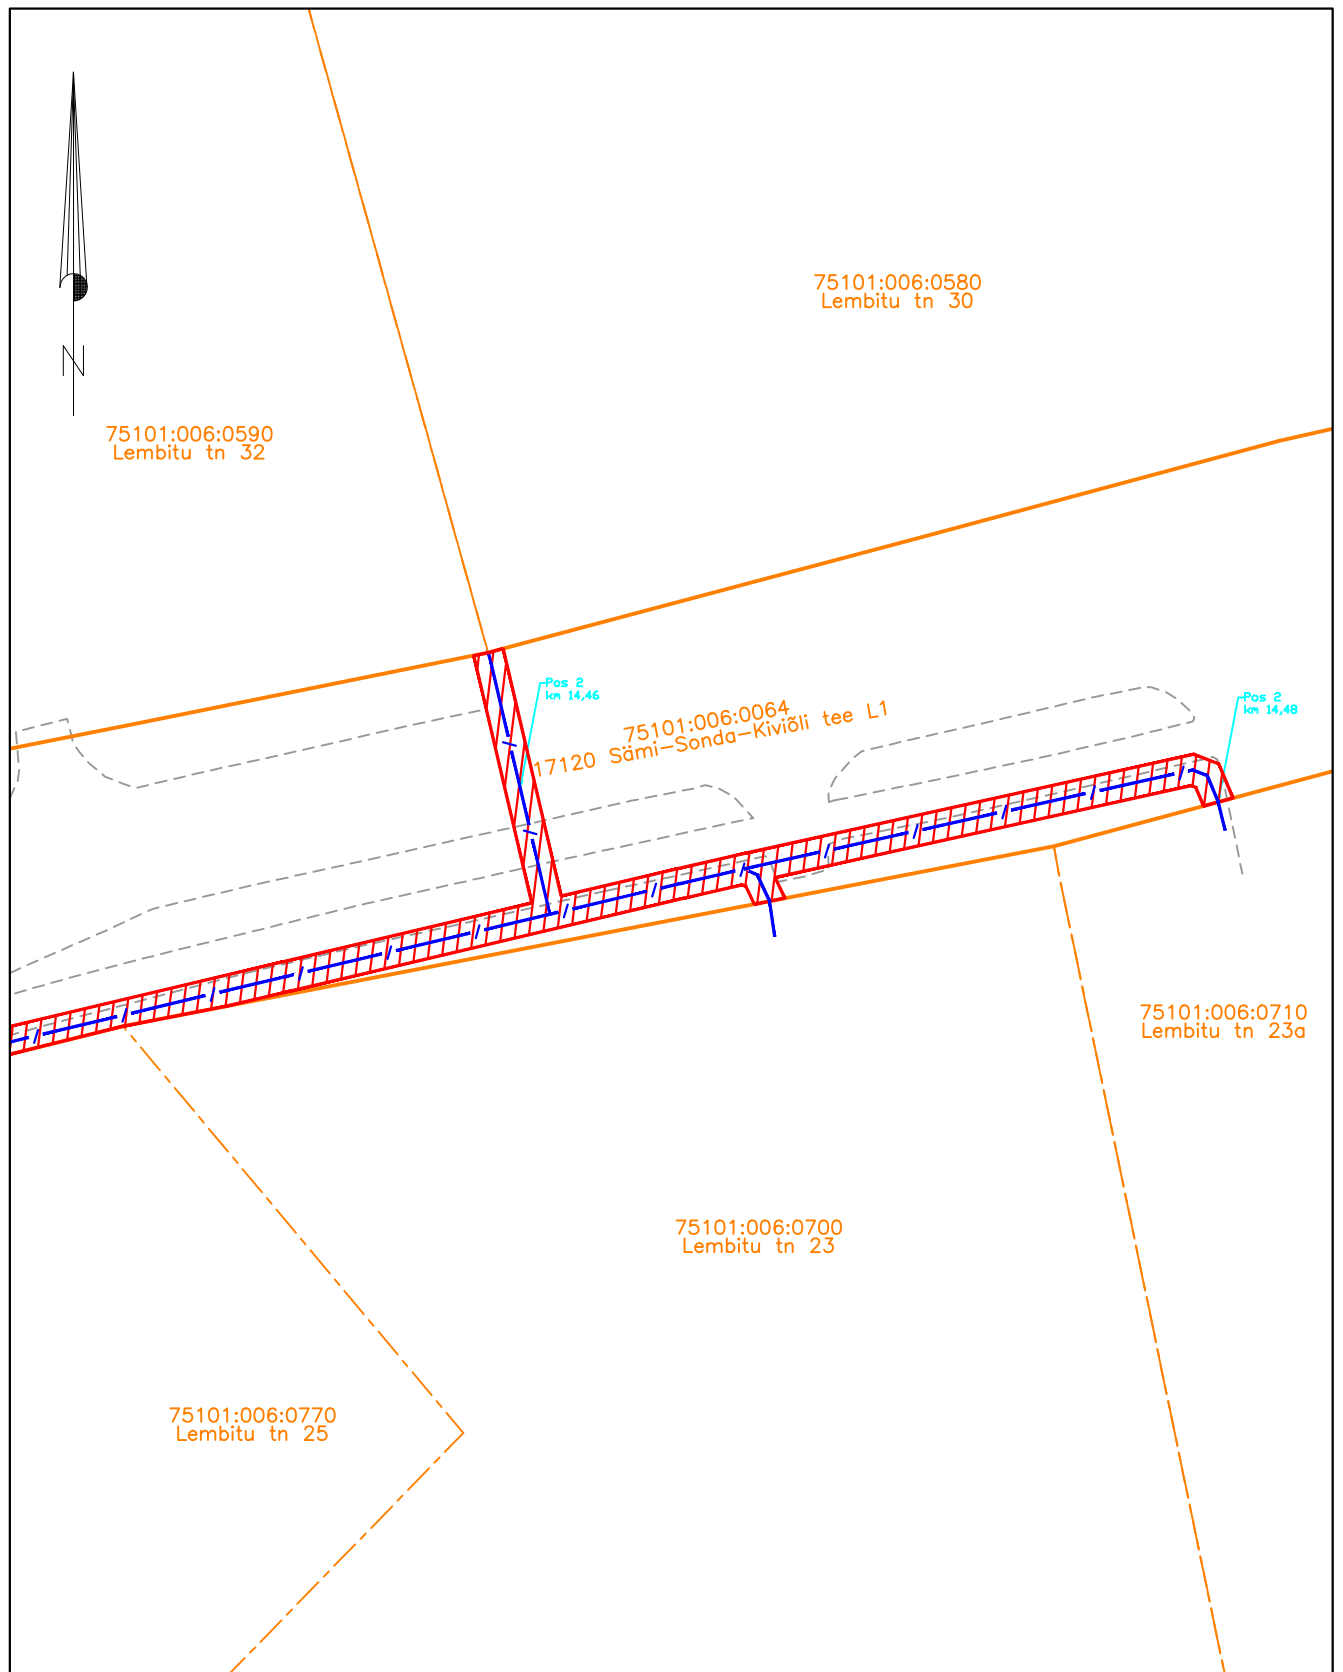

Jrk nr	IKÕ ala Pos nr (plaanil)	Kinnistu registriosa number	Katastriüksuse tunnus, nimi ja sihtotstarve;	Ala pindala ruutmeetrites m <sup>2</sup>
1.	Pos 1	8061650	75101:006:0064 17120 Sämi-Sonda-Kiviõli tee L1 Transpordimaa	436m <sup>2</sup>

Möötkava: M 1:500

- Lepingu objektiks oleva katastriüksuse piir
- Katastriüksuste piirid
- Sideehitis
- Kasutusõiguse ala (PARI ID 698354)