

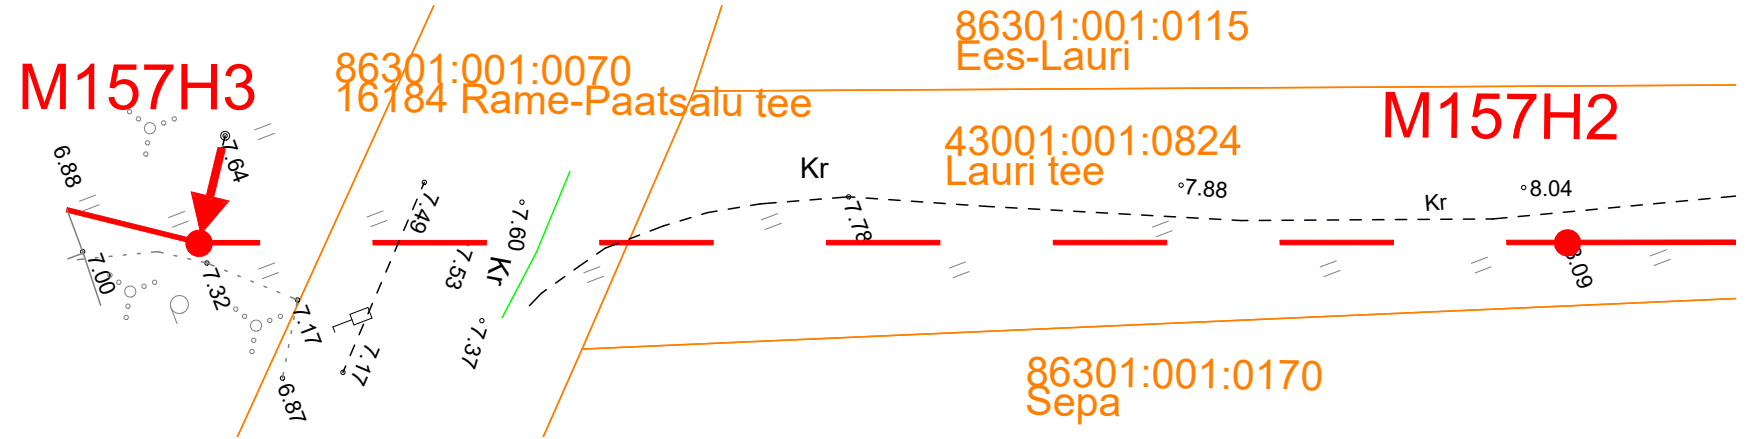
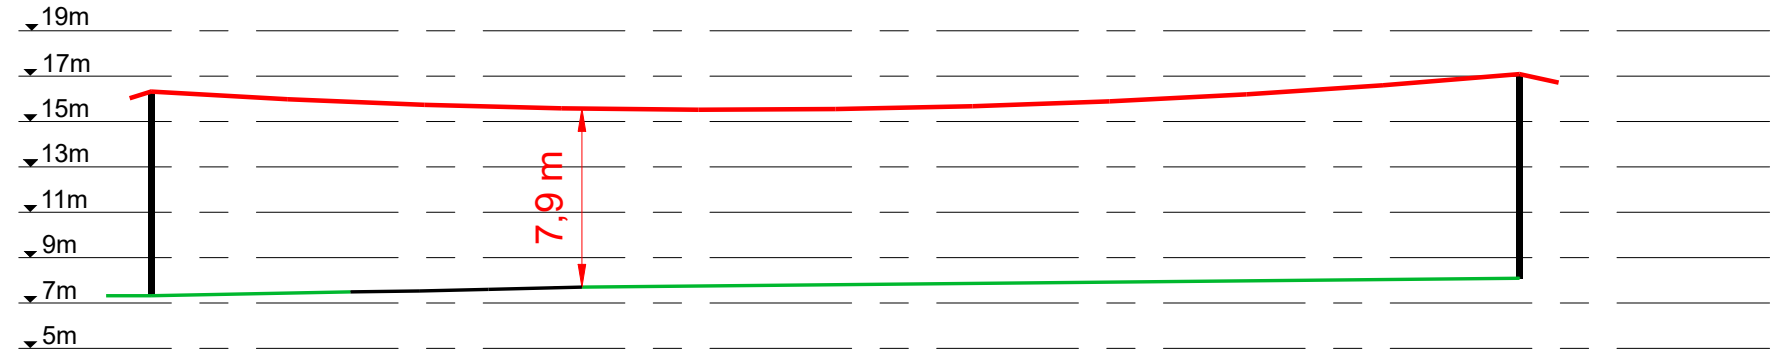


RV-3
Ristumine maanteega 16184 Rame-Paatsalu tee km 7,46

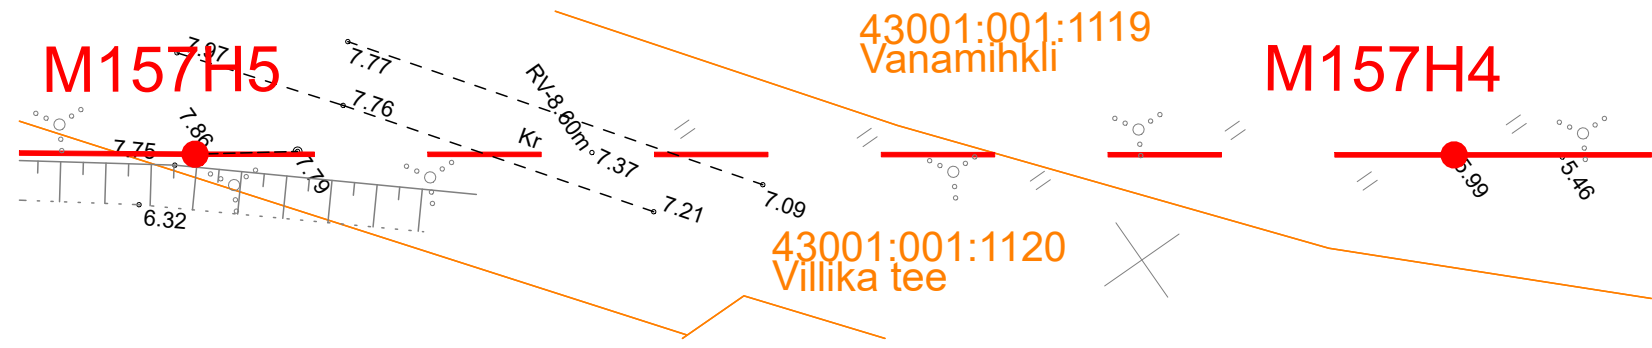

RV-4
Ristumine teega Villika tee kinnistul

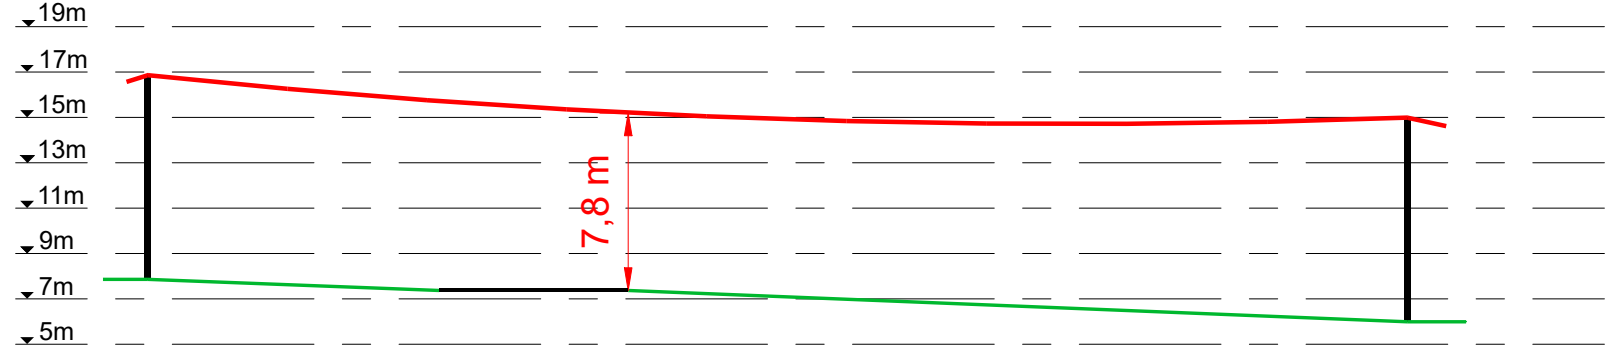

Projekt Varbla-Tabma 10kV fiirdri rekonstrueerimine II etapp Lääneranna vald Pärnu maakond					Tellija Enefit Connect OÜ		
Joonis Ristmävälja joonised RV-3 ja RV-4					Joonise nr IP4908-1		
Projekteeris Karl M Põidsam		04.2023		+372 59002453		Möötkava	Tööprojekt
Kontrollis						Keel	Leht
Projektijuht						EST	5
E-post estonia@leonhard-weiss.com						Lehti	5
Telefon +372 601 2285							
Registrikood 12083348							
EL10665798-0001							