

# Isikliku kasutusõiguse seadmise plaan


13161 Lohusuu-Maetsma tee

Katastritunnus 42002:002:0171

Registriosia nr 7059350

Passiivse elektroonilise side juurdepääsuvõrgu rajamine, Lohusuu alevik, Mustvee vald, Jõgeva maakond  
Töö nr: VT2099

M 1:500 (1 cm = 5 m), A4

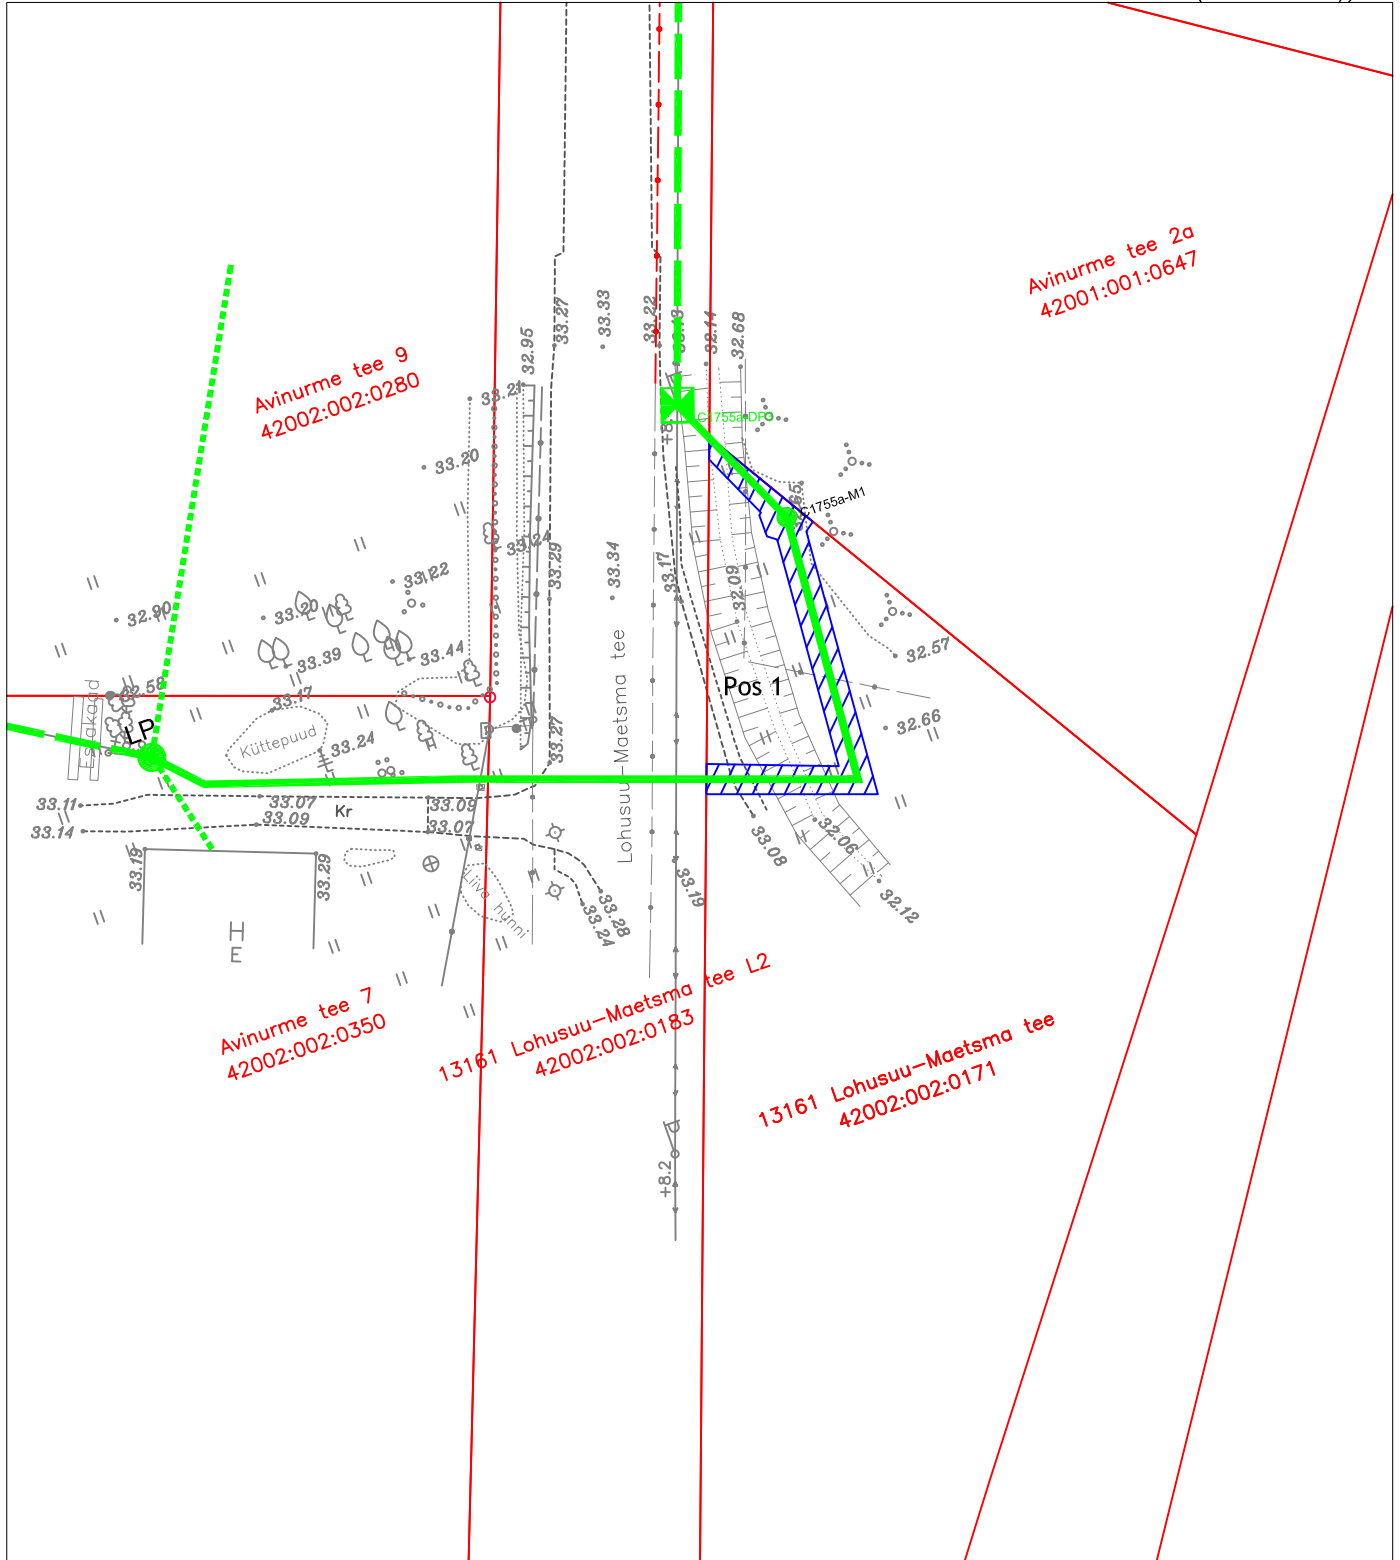

TINGMÄRGID	
	Katastriüksuse piir
	Projekteeritud side maakaabelliin
	Projekteeritud side õhuliin
	Projekteeritud kliendi õhuliin
	Projekteeritud sidekaev
	Projekteeritud vahejaotuskapp
	Kasutusõiguse ala 67 m <sup>2</sup>

Jrk nr	IKÕ ala Pos nr (plaanil)	Kinnistu registriosia number	Katastriüksuse tunnus, nimi ja sihtotstarve	IKÕ ala pindala m <sup>2</sup>
1	Pos 1	7059350	13161 Lohusuu-Maetsma tee Katastritunnus 42002:002:0171 Transpordimaa	67 m <sup>2</sup>