

DESMANTES OÜ
MTR EG10943323-0001
Geodeet, tase 5
Töö nr. KO-3-2024

Tartu maakond Kastre vald Tõõraste küla

Kullaoru

GEODEETILISE MÕÕDISTUSTÖÖ TOIMIK

Koostas: / Lembitu Luts /

Vastutab: / Lembitu Luts /

Tartu 2024.a.

DESMANTES OÜ

Reg.nr: 10943323
KMKR nr:
EE101170790

Kalda tee 12-34 Tartu 50703
Tel.: 53428480
e-post: Lembitu.Luts@mail.ee

Arveldus:
IBAN EE3910 10220031030013
SEB Pank

Sisukord

1. Seletuskiri	3
2. Aukoha skeem	4
3. Mõõdistuse plaan M :500	5

Koostas: Lembitu Luts
02.04.2024.a.

GEODEETILISE MÕÕDISTUSTÖÖ SELETUSKIRI

Mõõdistatav objekt:

Tartu maakond Kastre vald Tõõraste küla Kullaoru (18501:001:1197)

Mõõdistustööde teostaja: Desmantes OÜ maamõõtja Lembitu Luts

Aeg: 24.03.2024.a.

Koostamise aeg: 02.04.2024.a.

Tellija: RAUDPUU OÜ

Töö eesmärk: osaline geoalus

Lähtepunkti koordinaadid:

Trimble VRS Now Eesti GNSS püsijaamade võrk

Plaani mõõtkava: 1:500

Koordinaatide süsteem: L-Est 97 süsteem

Kõrguste süsteem: Euroopa (EH2000) süsteem

Mõõdistusmeetod: polaarkoordinaatide meetod

Kasutatud mõõteinstrumentid: Leica Viva TS12P 2" R1000, Spectra Precision SP85

Kasutatud tarkvara: GEO v 11.5, AutoCAD 2000


Tahhümeetrilise mõõdistuse plaanilised ja kõrguslikud vead jäid piiresse, mis on lubatud topograafilisel mõõdistamisel mõõtkavas 1:500.

Katastriüksuste piirid: plaanile kantud katastripiiride alusel.


Kasutatud varasemate geodeetiliste tööde loetelu:

Koostas: Lembitu Luts
02.04.2024.a.

Tartu maakond Kastre vald Tõõraste küla
Kullaoru
Asendiplaan

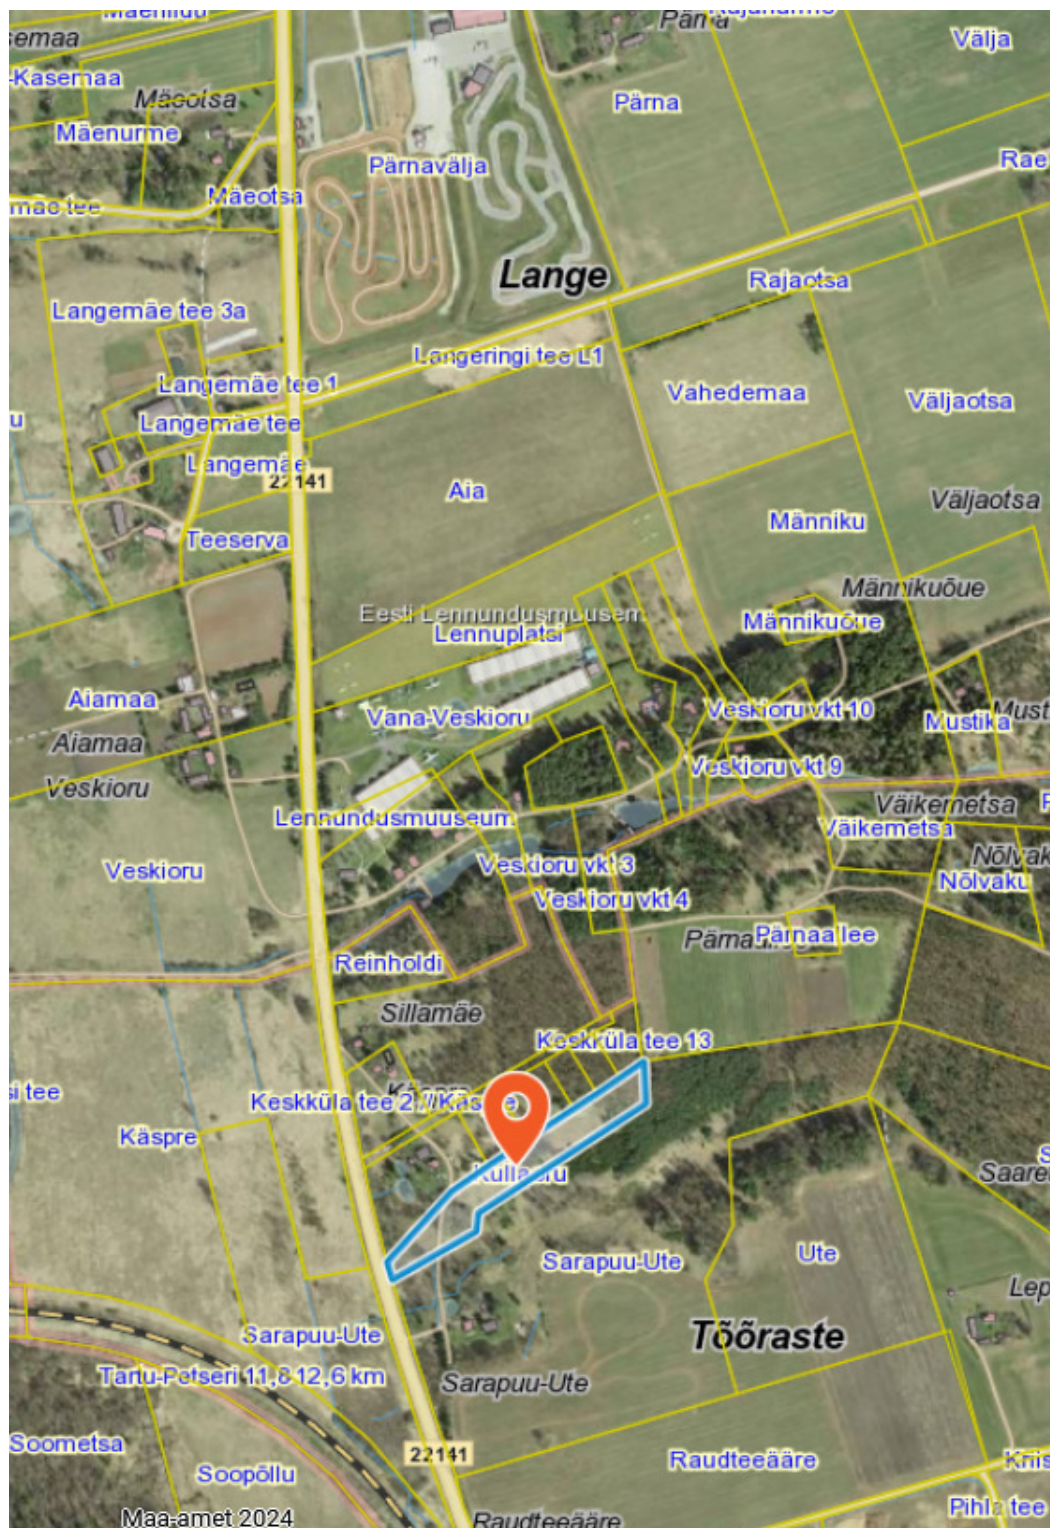

Koostas: Lembitu Luts
02.04.2024.a.

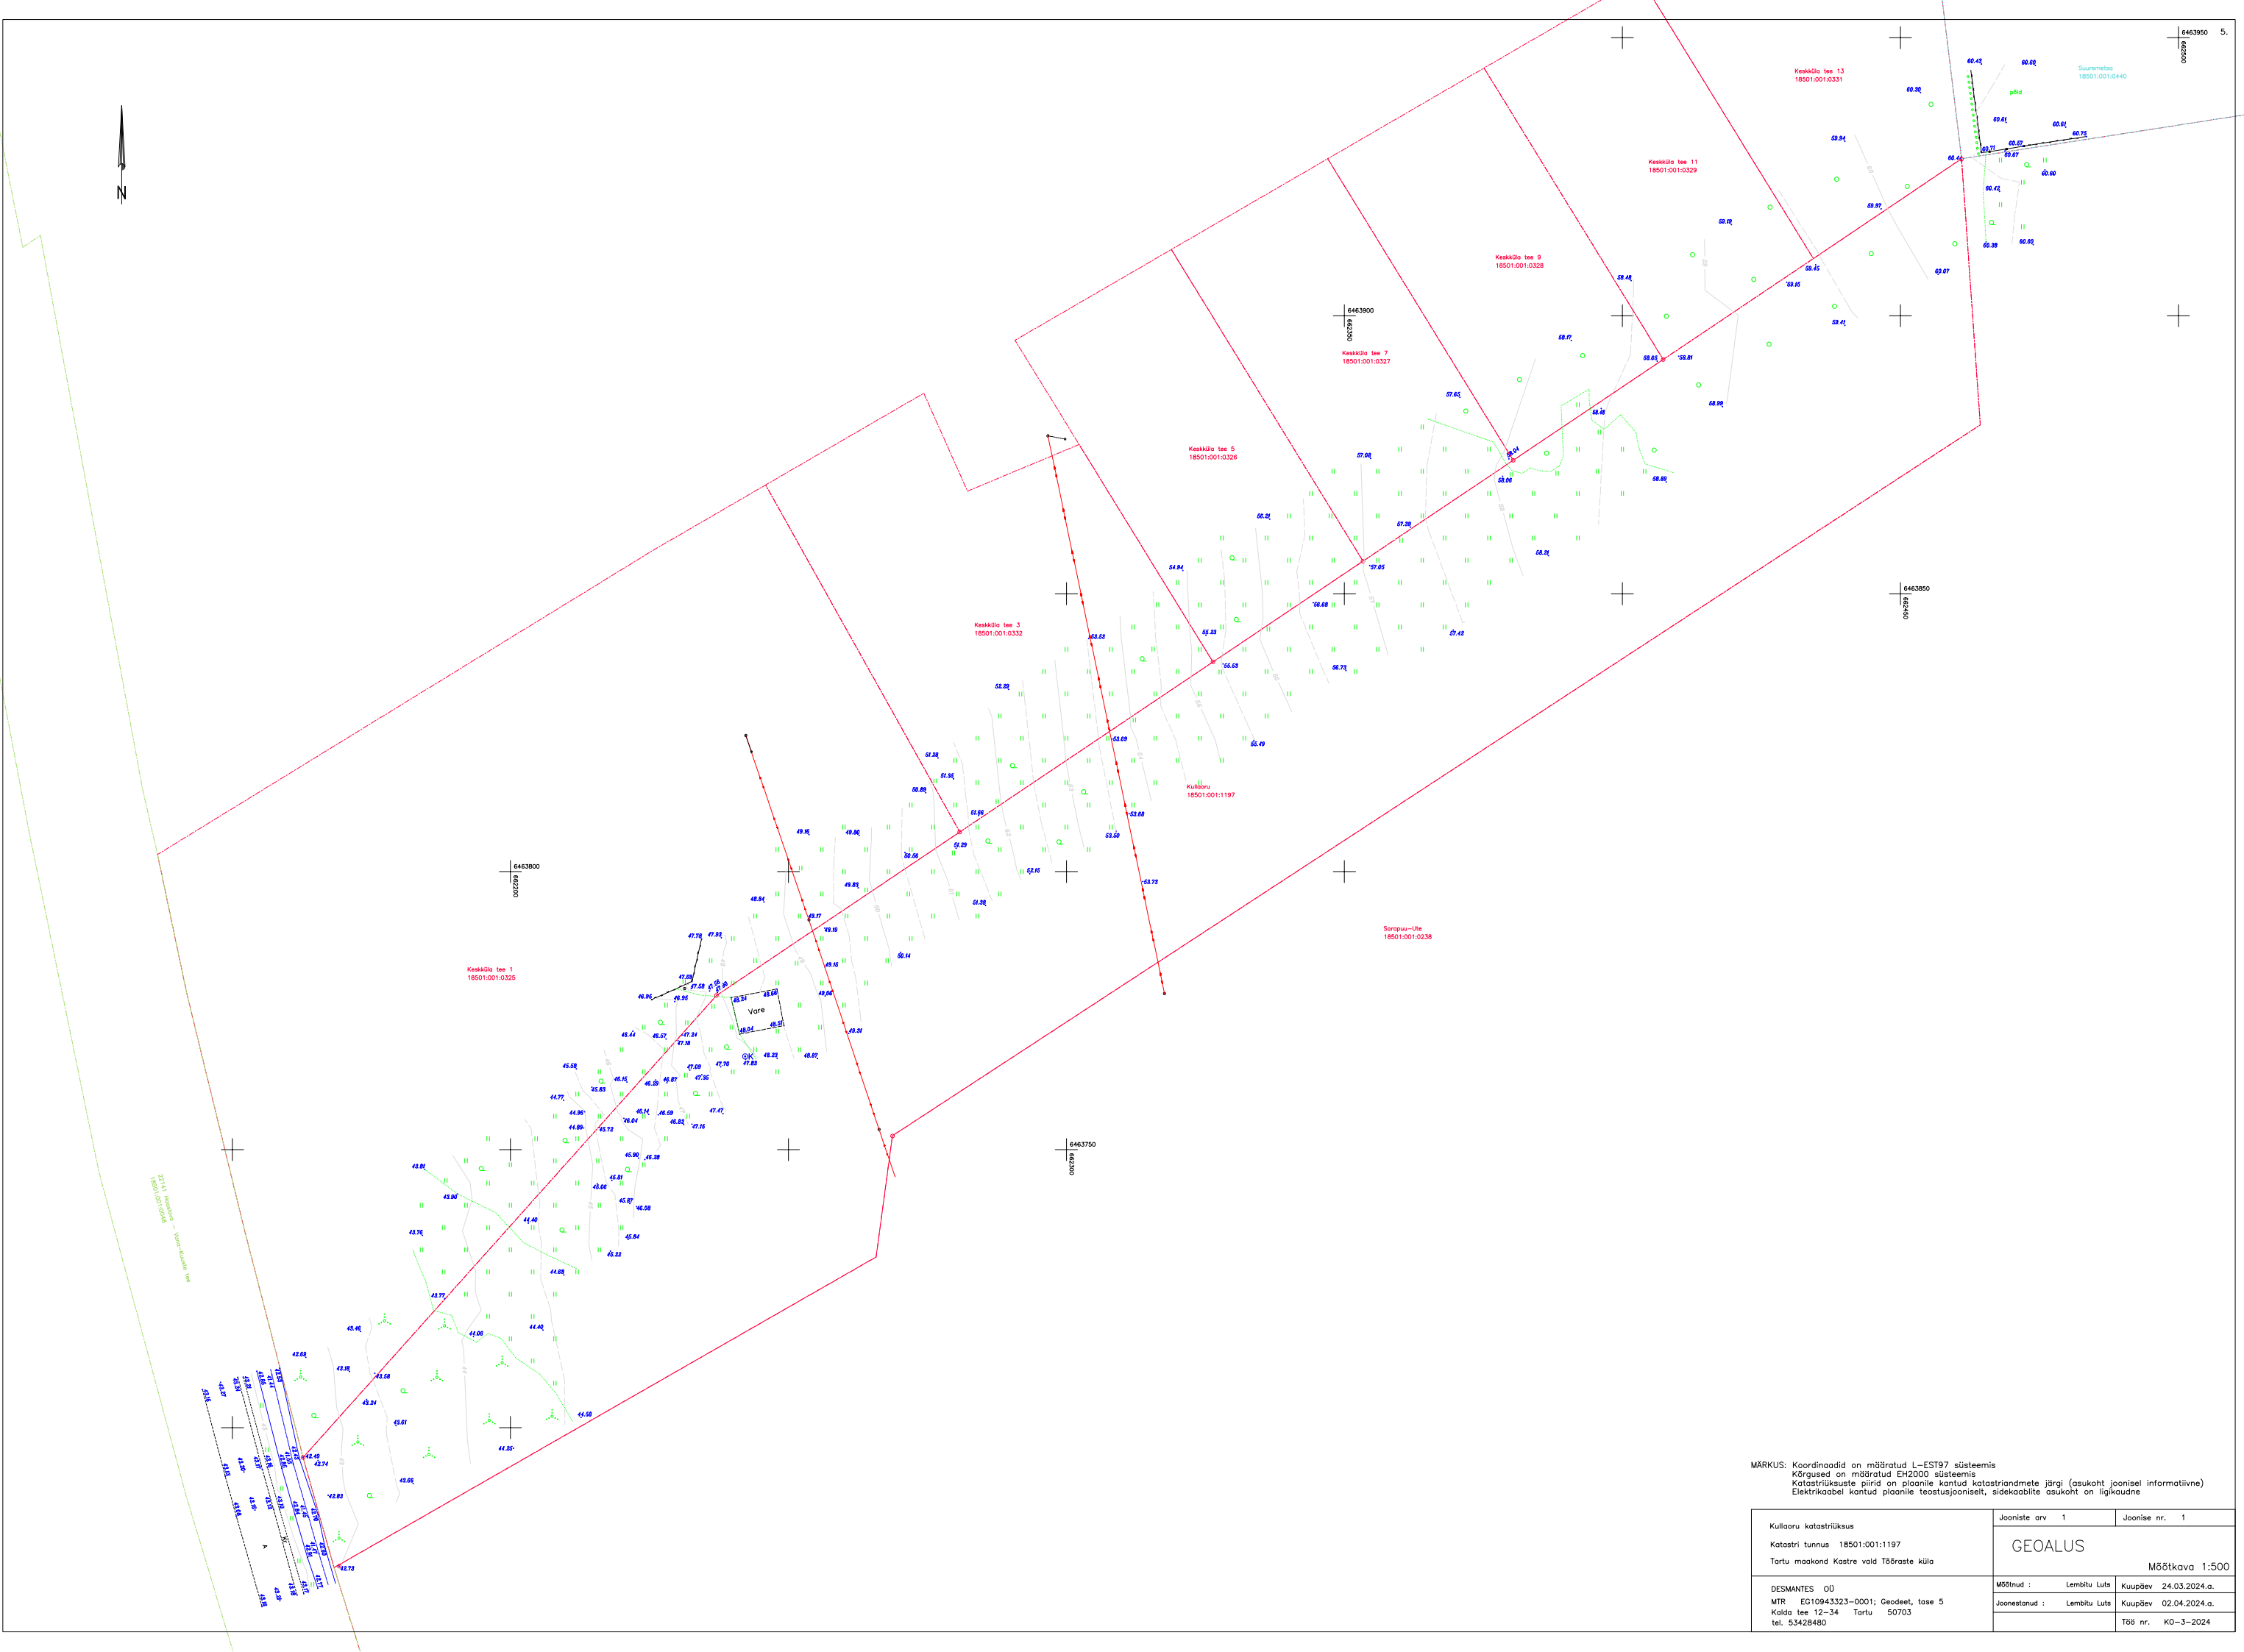

MÄRKUS: Koordinaadid on mõõratud L-EST97 süsteemis
Kõrgused on mõõratud EH2000 süsteemis
Katastriüksuste piirid on plaanile kantud katastriandmete järgi (asukoht joonisel informatiivne)
Elektrikaabel kantud plaanile teostusjooniselt, sidekaablit asukoht on ligikaudne

Kullaoru katastriüksus Katastri tunnus 18501:001:1197 Tartu maakond Kastre vald Tõdraste küla	Jooniste arv1	Joonise nr.1
	GEOALUS	
DESMANTES OÜ MTR E010943323-0001; Geodeet, tase 5 Kaida tee 12-34 Tartu 50703 tel. 53428480	Mõõtnud : Lembitu Luts	Kuupäev 24.03.2024.a.
	Joonestanud : Lembitu Luts	Kuupäev 02.04.2024.a.
	Töö nr. KO-3-2024	