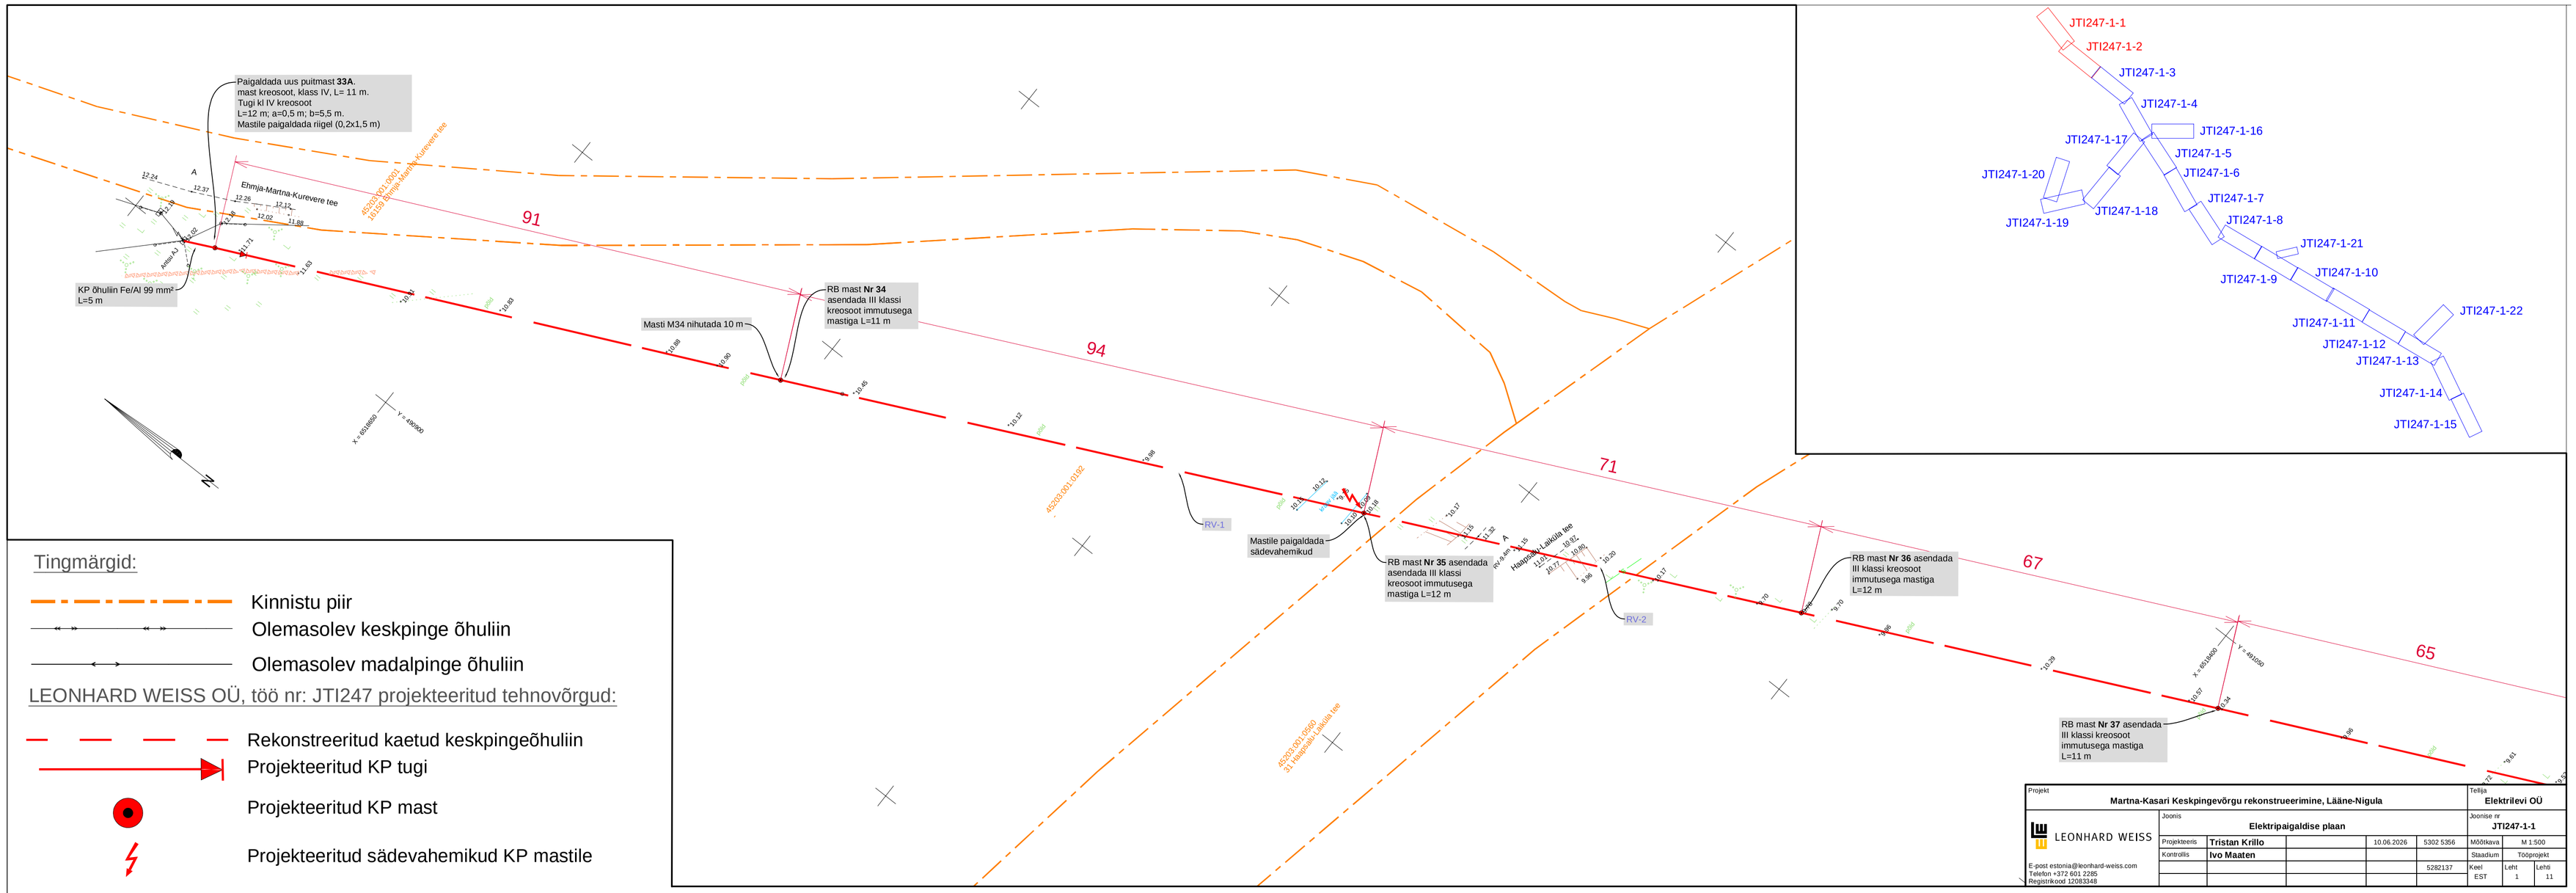
Paigaldada uus puitmast **33A**.
mast kreosoot, klass IV, L= 11 m.
Tugi kl IV kreosoot
L=12 m; a=0,5 m; b=5,5 m.
Mastile paigaldada riigel (0,2x1,5 m)
Ehmja-Martna-Kurevere tee
KP õhuliin Fe/Al 99 mm²
L=5 m
Masti M34 nihutada 10 m
RB mast **Nr 34**
asendada III klassi
kreosoot immutusega
mastiga L=11 m
RV-1
Mastile paigaldada
sädevahemikud
RB mast **Nr 35** asendada
asendada III klassi
kreosoot immutusega
mastiga L=12 m
Hanila-Lihula tee
RV-2
RB mast **Nr 36** asendada
III klassi kreosoot
immutusega mastiga
L=12 m
RB mast **Nr 37** asendada
III klassi kreosoot
immutusega mastiga
L=11 m
91
94
71
67
65
Tingmärgid:
Kinnistu piir
Olemasolev keskpinge õhuliin
Olemasolev madalpinge õhuliin
LEONHARD WEISS OÜ, töö nr: JTI247 projekteeritud tehnovõrgud:
Rekonstreeritud kaetud keskpingeõhuliin
Projekteeritud KP tugi
Projekteeritud KP mast
Projekteeritud sädevahemikud KP mastile
JTI247-1-1
JTI247-1-2
JTI247-1-3
JTI247-1-4
JTI247-1-16
JTI247-1-17
JTI247-1-5
JTI247-1-20
JTI247-1-6
JTI247-1-7
JTI247-1-18
JTI247-1-19
JTI247-1-8
JTI247-1-21
JTI247-1-9
JTI247-1-10
JTI247-1-22
JTI247-1-11
JTI247-1-12
JTI247-1-13
JTI247-1-14
JTI247-1-15
Projekt
Martna-Kasari Keskpingevõrgu rekonstrueerimine, Lääne-Nigula
Tellija
Elektrilevi OÜ
Joonis
Elektripaigaldise plaan
Joonise nr
JTI247-1-1
Projekteenis
Tristan Krillo
10.06.2026
53025356
Mõõtkava
M 1:500
Kontrollis
Ivo Maaten
Staadium
Tööprojekt
Projektijuht
5282137
Keel
EST
Leht
1
Lehti
11
LEONHARD WEISS
E-post estonia@leonhard-weiss.com
Telefon +372 601 2285
Registrikood 12083348

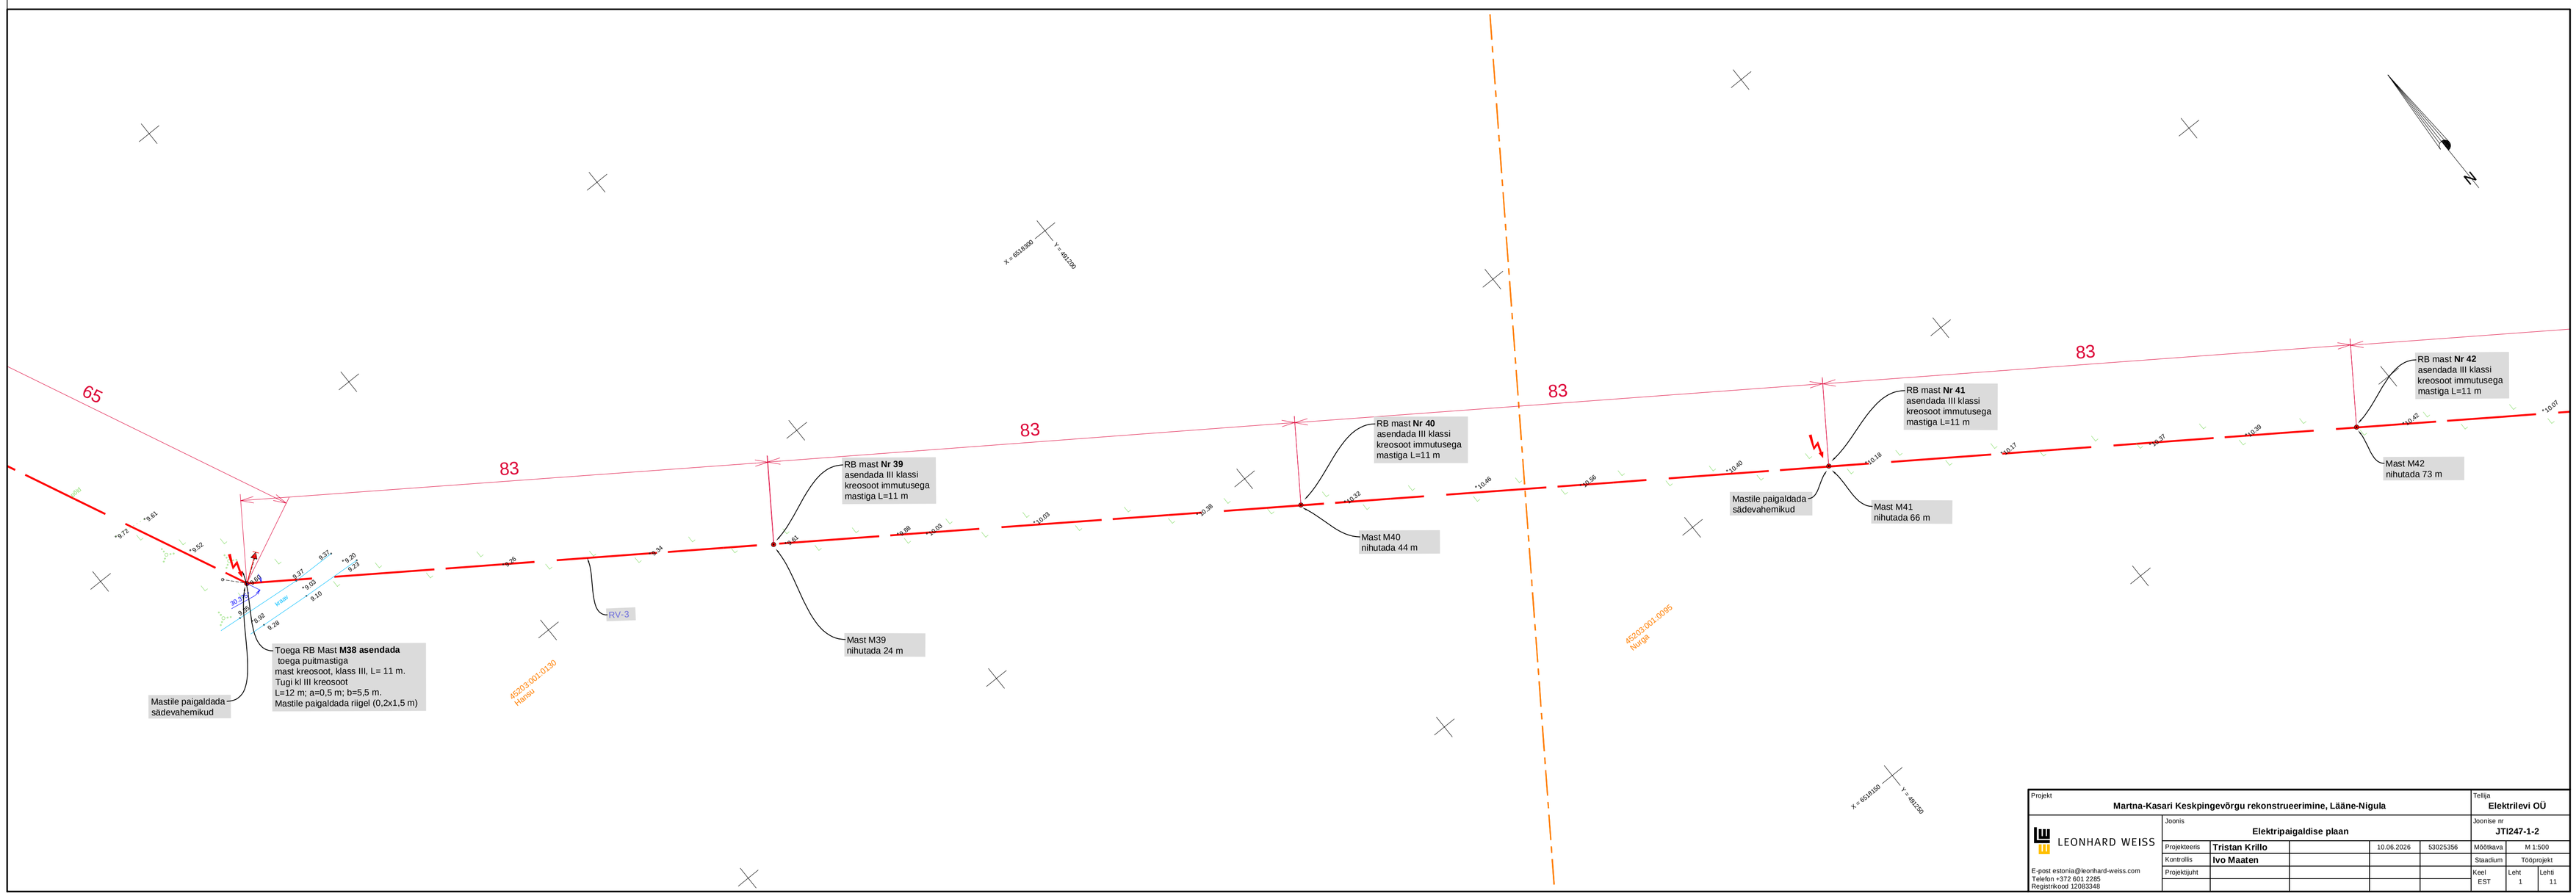
Toega RB Mast **M38 asendada**
toega puitmastiga
mast kreosoot, klass III, L= 11 m.
Tugi kl III kreosoot
L=12 m; a=0,5 m; b=5,5 m.
Mastile paigaldada riigel (0,2x1,5 m)
Mastile paigaldada
sädevahemikud
RV-3
RB mast **Nr 39**
asendada III klassi
kreosoot immutusega
mastiga L=11 m
Mast M39
nihutada 24 m
RB mast **Nr 40**
asendada III klassi
kreosoot immutusega
mastiga L=11 m
Mast M40
nihutada 44 m
RB mast **Nr 41**
asendada III klassi
kreosoot immutusega
mastiga L=11 m
Mastile paigaldada
sädevahemikud
Mast M41
nihutada 66 m
RB mast **Nr 42**
asendada III klassi
kreosoot immutusega
mastiga L=11 m
Mast M42
nihutada 73 m
65
83
83
83
83
Projekt
Martna-Kasari Keskpingevõrgu rekonstrueerimine, Lääne-Nigula
Tellija
Elektrilevi OÜ
Joonis
Elektripaigaldise plaan
Joonise nr
JTI247-1-2
Projekteenis
Tristan Krillo
10.06.2026
53025356
Mõõtkava
M 1:500
Kontrollis
Ivo Maaten
Staadium
Tööprojekt
Projektijuht
Keel
EST
Leht
1
Lehti
11
LEONHARD WEISS
E-post estonia@leonhard-weiss.com
Telefon +372 601 2285
Registrikood 12083348