


I- asfaltkattega kõnnitee (ühekihiline) taastamine

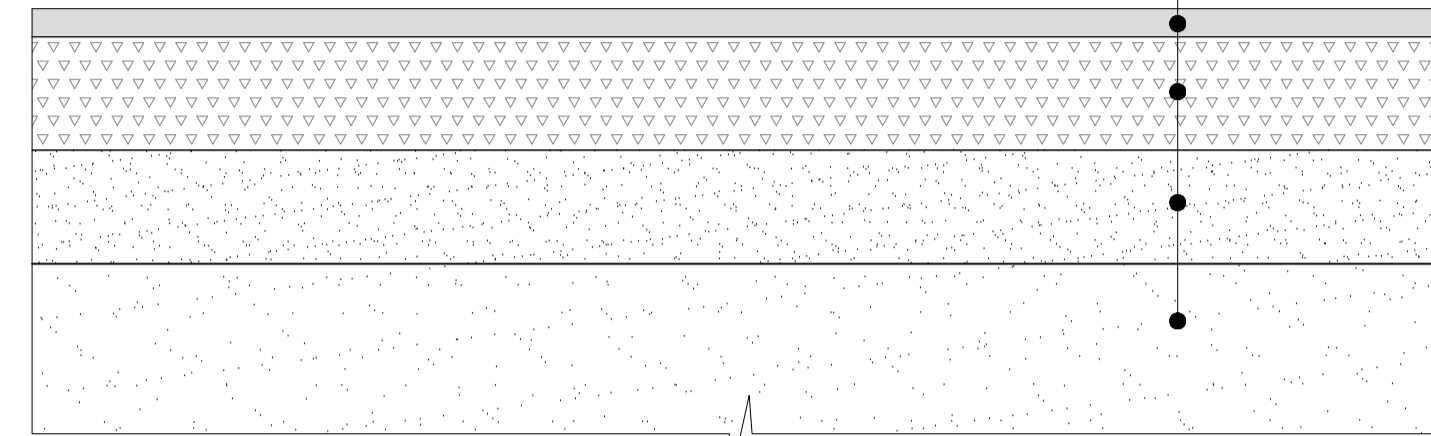

Asfaltbetoon AC 8 surf(70/100); h=6 cm
 Paekivist killustikalus fr 16/32, kiilutud fr 8/12, h= 20 cm
 Keskliivast drenikiht k>1,0 m/ööp, h_{min}=30 cm
 Täiteliiv, k>0,5 m/ööp (vajadusel)




Teepeenra taastamine

Kruuskatendiga tee taastamine




Purustatud kruus
 Paekivist killustikalus fr 16/32, kiilutud fr 8/12, h= 20 cm
 Keskliivast drenikiht k>1,0 m/ööp, h_{min}=30 cm
 Täiteliiv, k>0,5 m/ööp (vajadusel)

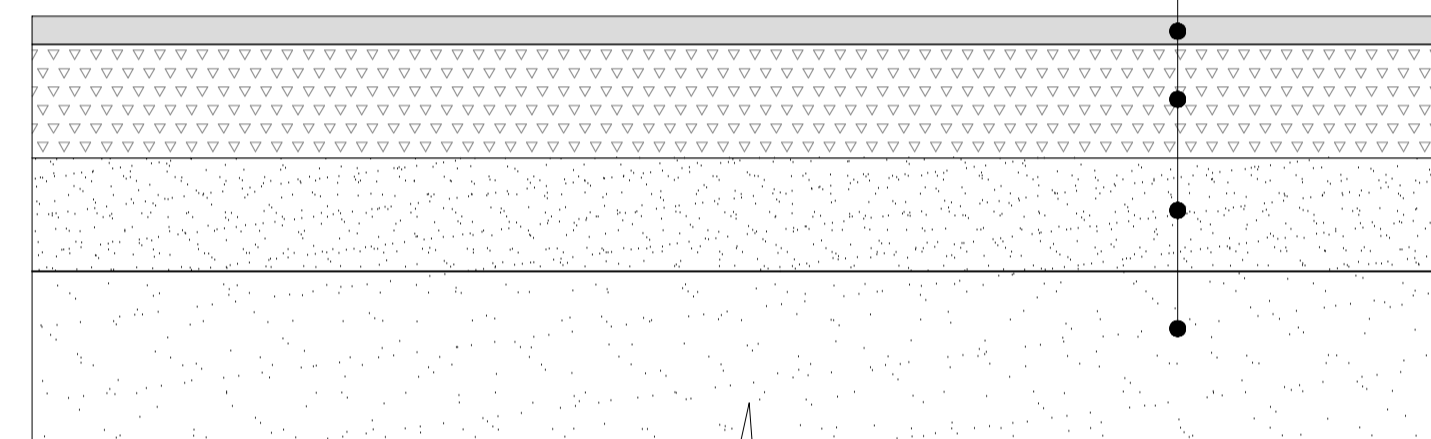

Haljasala taastamine liikluspiirkonnas




Murukülv
 Kasvupinna min h=15cm
 Paekivist killustikalus fr 16/32, kiilutud fr 8/12, h= 20 cm
 Keskliivast drenikiht k>1,0 m/ööp, h_{min}=30 cm
 Täiteliiv, k>0,5 m/ööp (vajadusel)

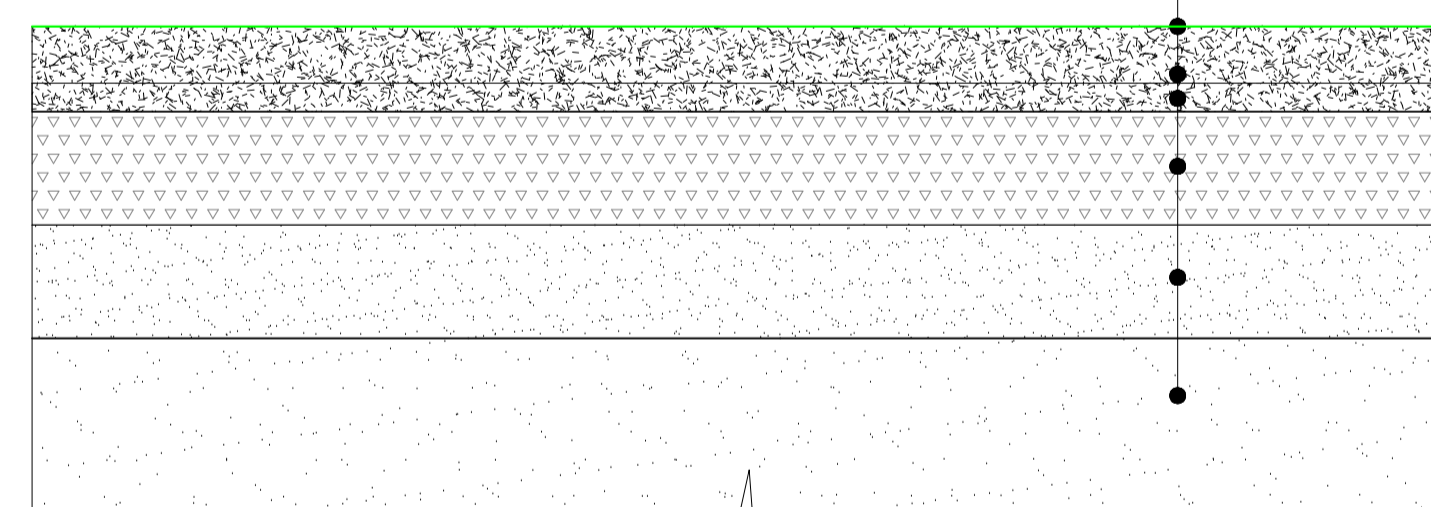

Pinnatava katendiga sõidutee taastamine




2x pindamine tardkivikillustikuga LA25 fr8/16
 Freespurukatend h=10cm
 Paekivist killustikalus fr 4/32, kiilutud, h= 30 cm
 Keskliivast drenikiht, k>= 2,0 m/ööp, h_{min}= 20 cm
 Täiteliiv, k>= 0,5 m/ööp (vajadusel)

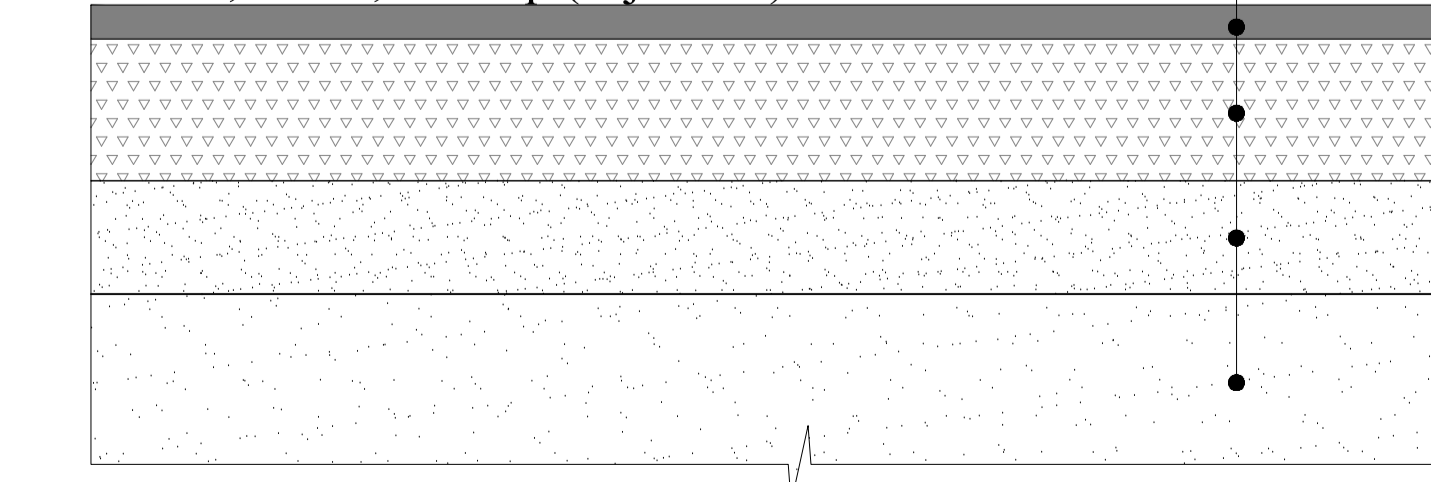


Asfaltkattega sõidutee (ühekihiline) taastamine




Asfaltbetoon AC 16 surf(70/100); h=6 cm
 Paekivist killustikalus fr 16/32, kiilutud fr 8/12, h= 20 cm
 Keskliivast drenikiht k>1,0 m/ööp, h_{min}=30 cm
 Täiteliiv, k>0,5 m/ööp (vajadusel)

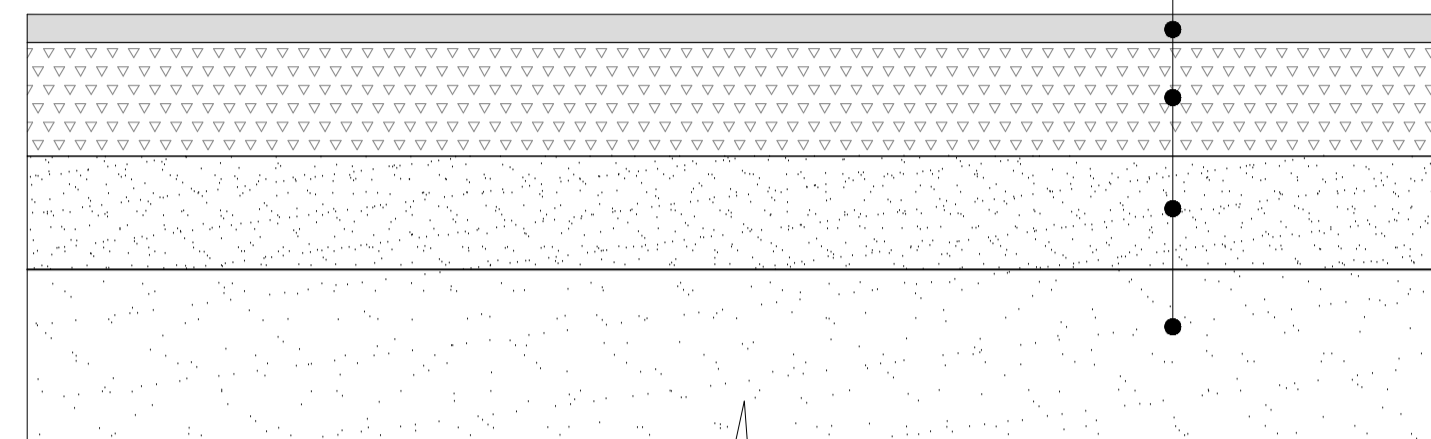

Haljasala taastamine

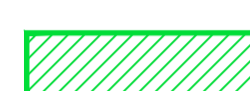



Murukülv
 Kasvupinna; min. h=15 cm
 Tätepinna

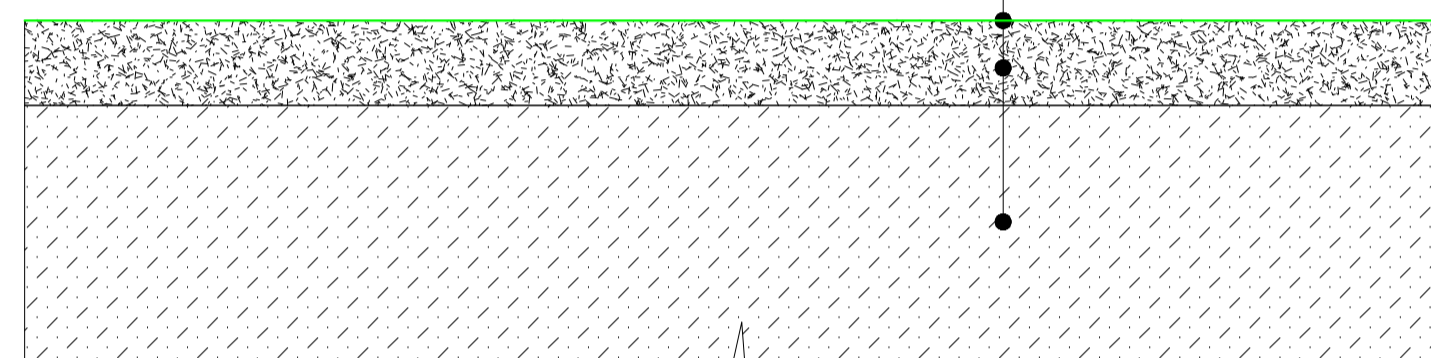

Betoonkivi kattega tee taastamine



Betoonkivi (vastavalt olemasolevale)
 Paigaldusliiv H=3-5cm
 Paekillustikalus fr¹⁶/₃₂ H=20cm
 Täiteliiv, k>0,5 m/ööp (vajadusel)

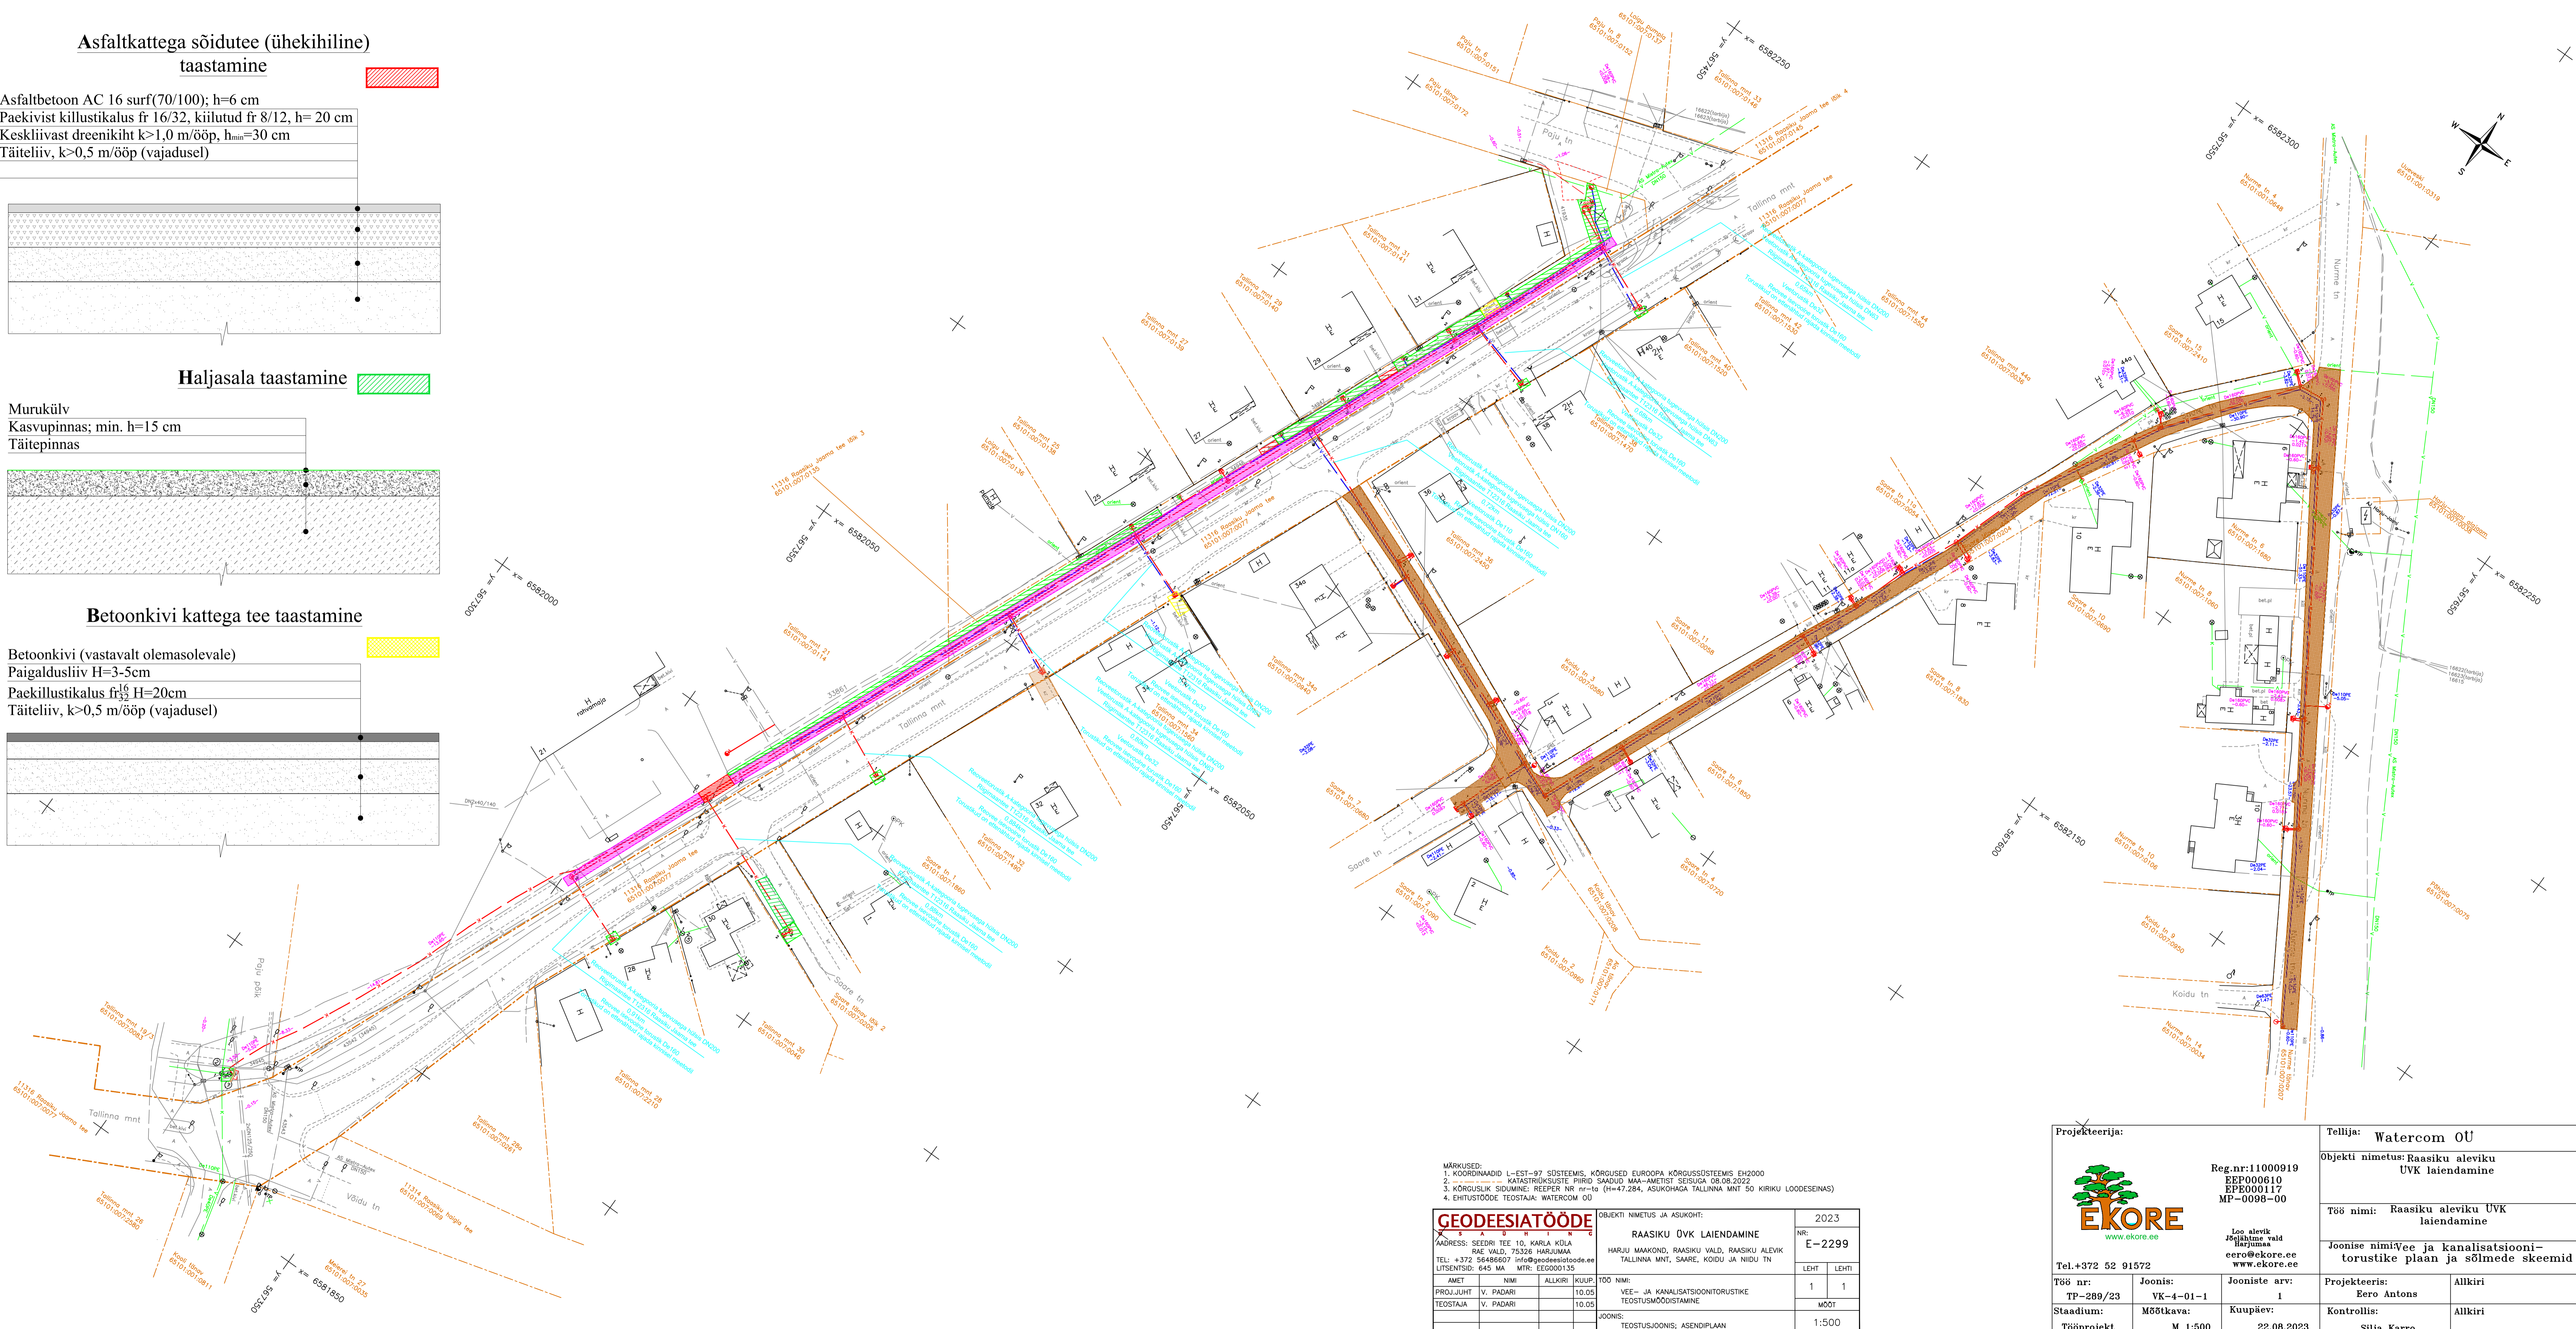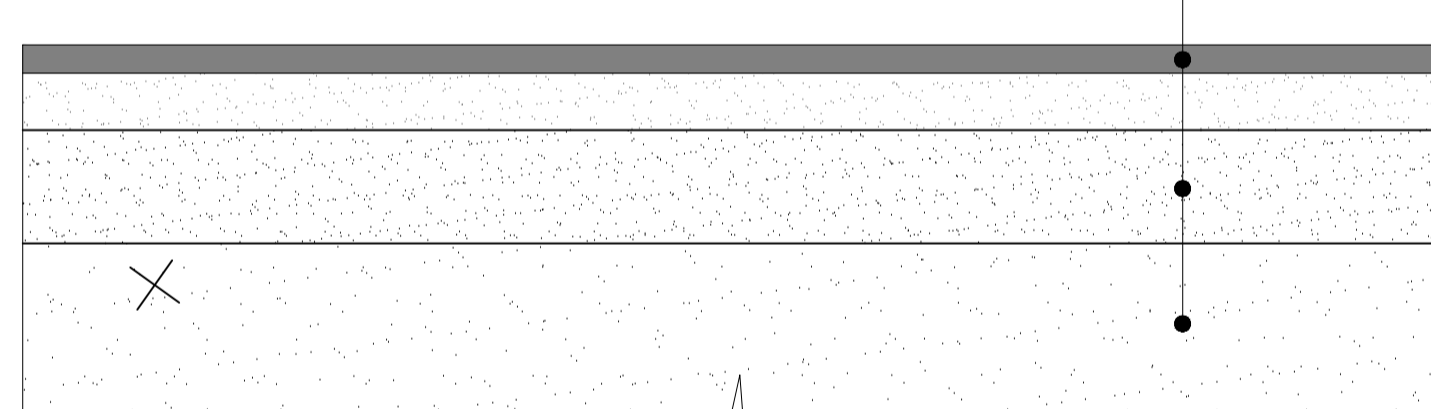

MÄRKUSED:
 1. KOORDINAADID L=EST-97 SÜSTEEMIS, KÕRGUSED EUROOPA KÕRGUSSÜSTEEMIS E+2000
 2. KATASTRIKUSTE PIIRID SAADUD MAA-AMETIST SEISUGA 08.08.2022
 3. KÕRUSLIK SIIDUMINE: REEFER NR nr-to (H=47,284; ASUKOOGA TALLINNA MNT 50 KIRIKU LOODESEINAS)
 4. EHTUSTOODE TEOSTAJA: WATERCOM OÜ

GEODEESIATÕDE		OBJEKTI NIMETUS JA ASUKOHT:	2023
RAASIKU ÜVK LAIENDAMINE		NR:	E-2299
Aadress: SEEDRI TEE 10, KARLA KÜLA, RAE VALD, 75326 HARJUMAA		LEHT	LEHTI
TEL: +372 56486607 info@geodesiatode.ee		MÖÖT	
LITSENTSI: 645 MA, MTR: ECG000132		JÕONIS:	1:500
AMET	NIMI	ALKIKRI	KUIUP
PROJ. JUHT	V. PADARI	10.05	
TEOSTAJA	V. PADARI	10.05	
TÖÖ NIMI:		1 1	
VEE- JA KANALISATSIOONITORUSTIKE TEOSTUSMÕDUSTAMINE		MÖÖT	
JÕONIS:		1:500	

Projekteerija:		Tellija: Watercom OÜ	
		Objekti nimetus: Raasiku aleviku ÜVK laiendamine	
Reg. nr: 11000919 EPP00010 EP000117 MP-0098-00		Töö nimi: Raasiku aleviku ÜVK laiendamine	
Tel. +372 52 91572		Joonise nimi: Vee ja kanalisatsioonitorustike plaan ja sõlmede skeemid	
Töö nr: TP-289/23	Joonis: VK-4-01-1	Jooniste arv: 1	Projekteeris: Ero Antons
Staadium: Mõõtkava	Kuupäev: 22.08.2023	Kontrollis: Silja Karro	Allkiri
Tööprojekt	M 1:500		Allkiri