


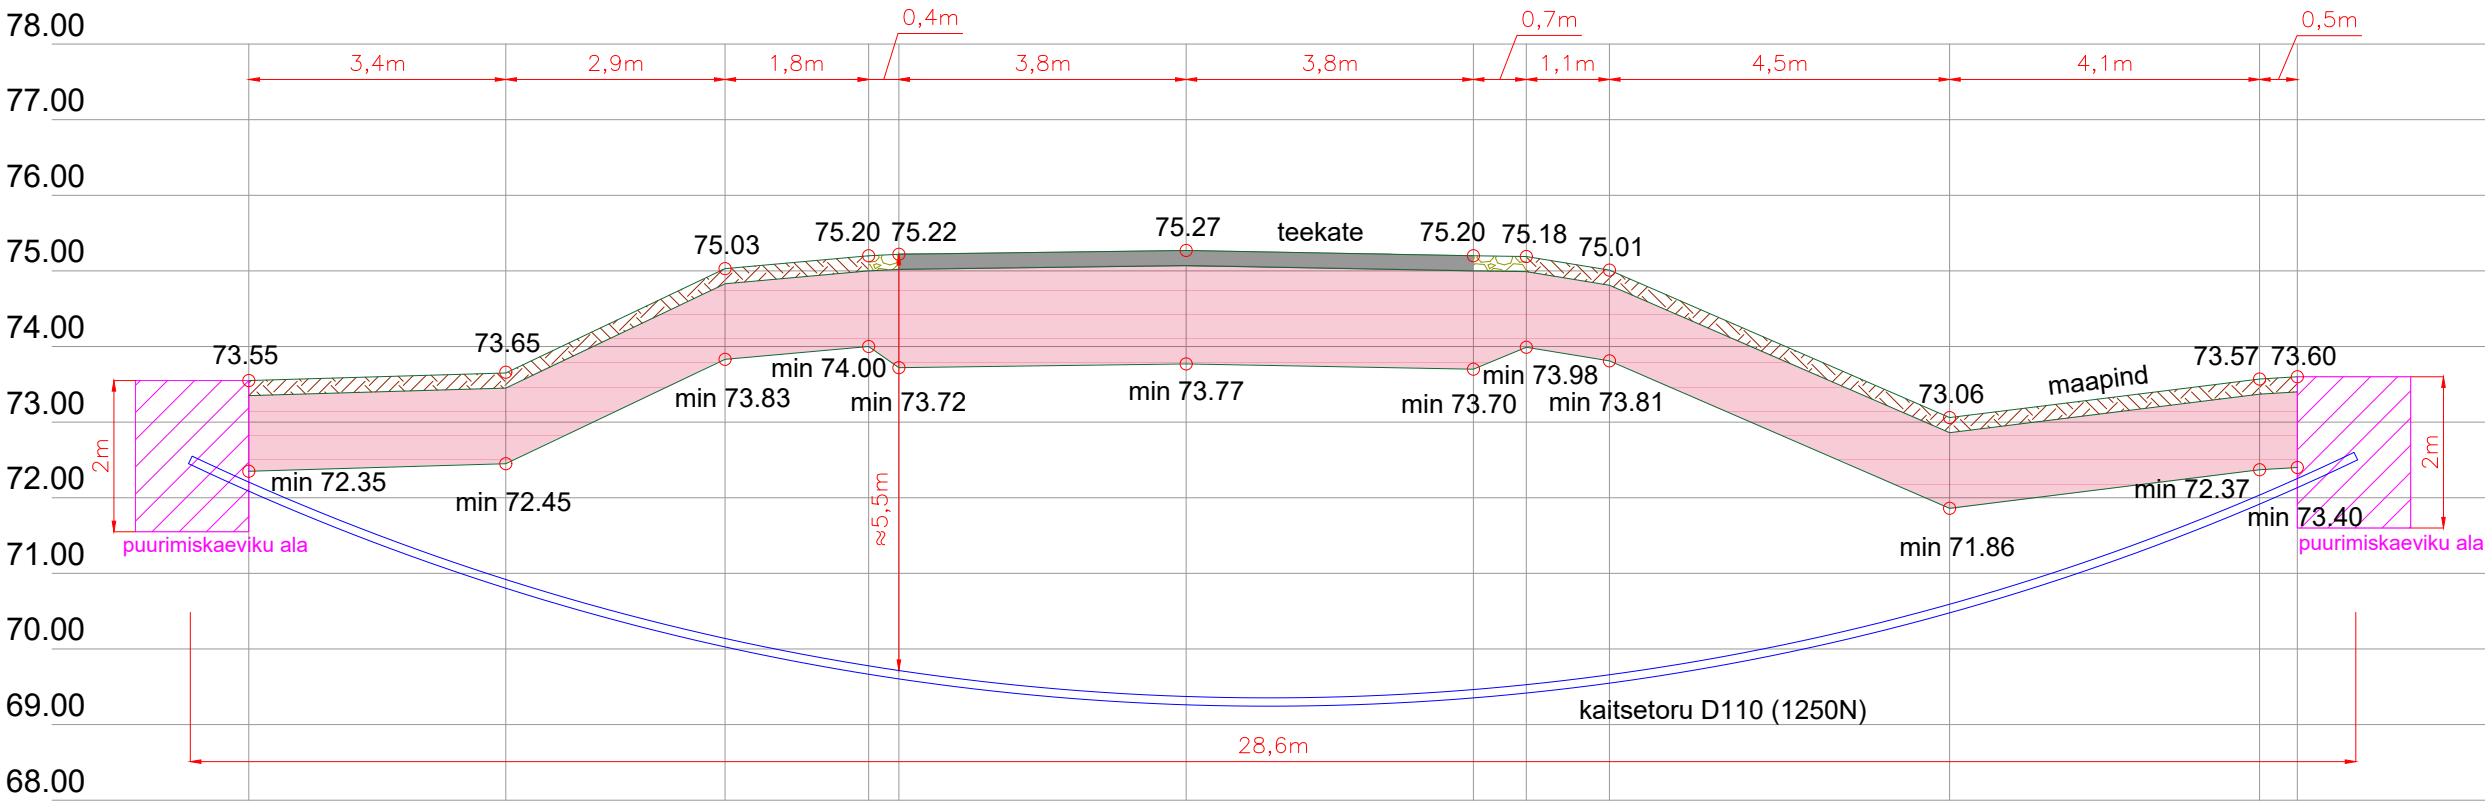


Ristlõige: Sompa raudteeülesõit km 265,044 (riigitee nr 93 Kohtla-Järve - Kukruse - Tammiku tee km 15,441)
M 1:100


Kaablikanaliseerimise torude / kaitsetorus kaablite paigaldamine sõidutee alla kinnisel meetodil






Ristlõiked					ICF		
Vastutav isik	R.Campo	03.05.24		Joonise nr: EA-4-03	INGENIERIA Y CONTROL FERROVIARIO S.A. Reg nr. A33877812		
Kontrollija	S.Berezin	03.05.24					
Projekteerija	E.Viljaste	03.05.24		Seotud projektiga: UAS216	Versioon:	Leht:	
					2	1/4	

Ristlõige: Sompa raudteeülesõit km 265,044 (riigitee nr 93 Kohtla-Järve - Kukruse - Tammiku tee km 15,469)
M 1:100

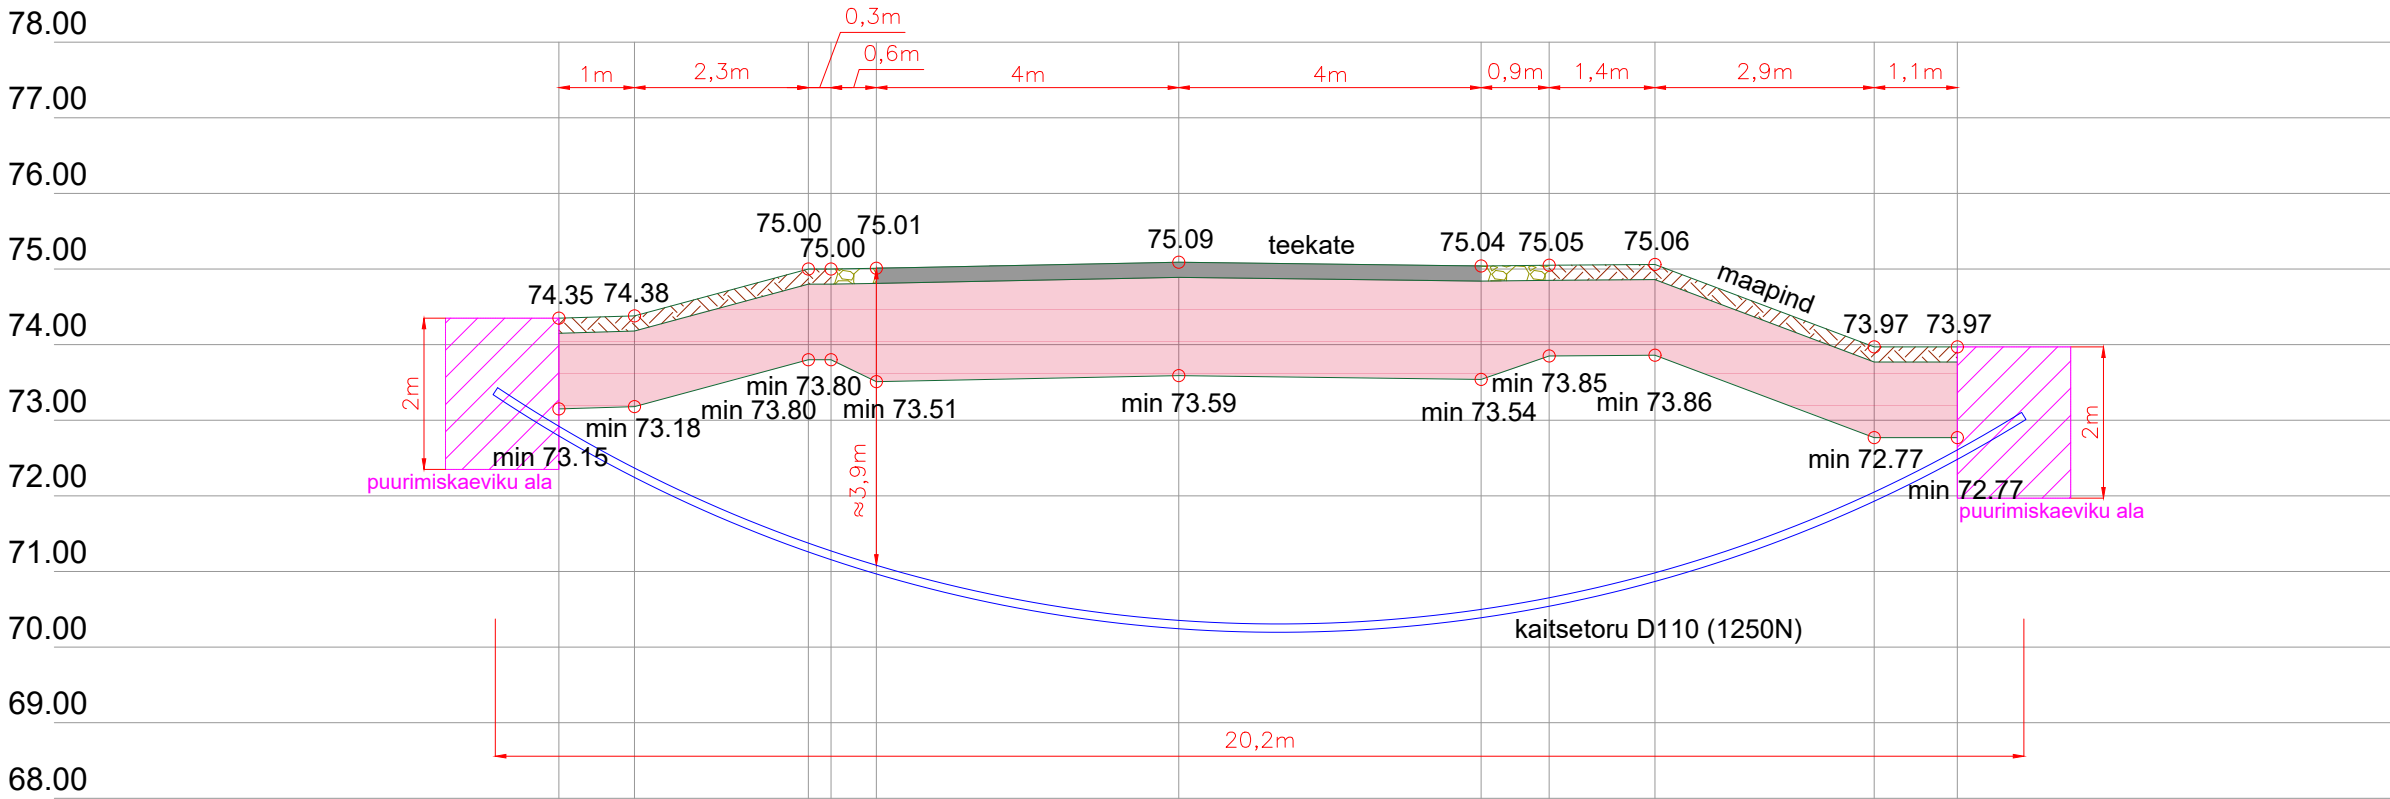
Kaablikanaliseerimise torude / kaitsetorus kaablite paigaldamine sõidutee alla kinnisel meetodil




Ristlõiked					ICF	
Vastutav isik	R.Campo	03.05.24		Joonise nr: EA-4-03		
Kontrollija	S.Berezin	03.05.24		Seotud projektiga: UAS216	INGENIERIA Y CONTROL FERROVIARIO S.A. Reg nr. A33877812	
Projekteerija	E.Viljaste	03.05.24			Version: 2	Leht: 2/4



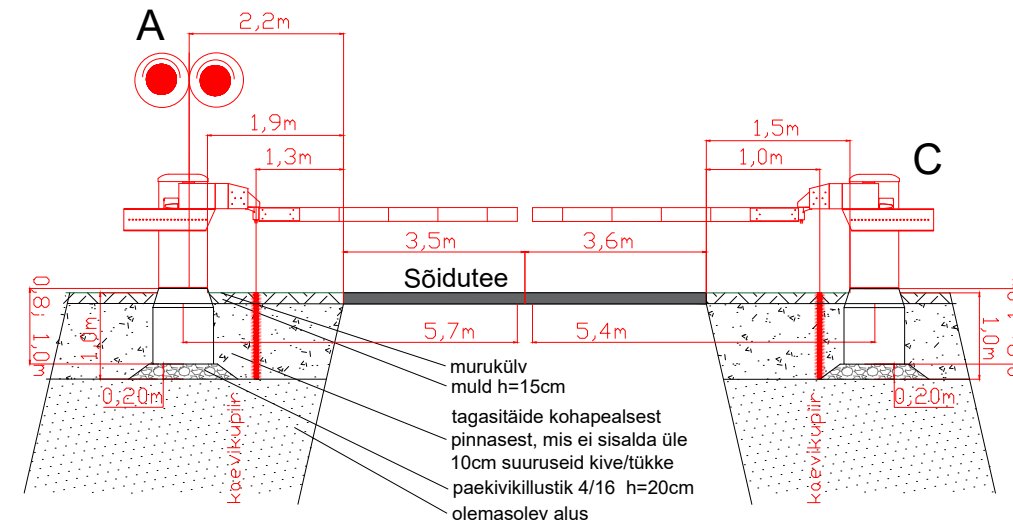

Ristlõiked: Sompaa raudteeülesõit km 265,044

Lõige 1-1

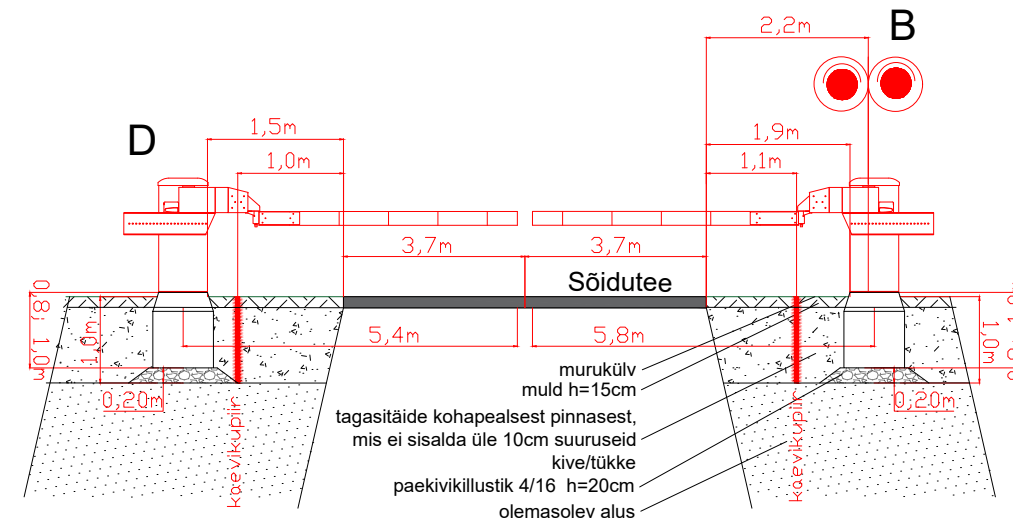

Lõige 2-2






Ristlõiked						
Vastutav isik	R.Campo	03.05.24		Joonise nr: EA-4-03		INGENIERIA Y CONTROL FERROVIARIO S.A. Reg nr. A33877812
Kontrollija	S.Berezin	03.05.24		Seotud projektiga: UAS216	Version:	
Projekteerija	E.Viljaste	03.05.24			2	3/4

Ristlõiked: Sompa raudteeülesõit km 265,044 (riigitee nr 93 Kohtla-Järve - Kukruse - Tammiku tee)

M 1:100

Kaablite paigaldamine lahtisel meetodil

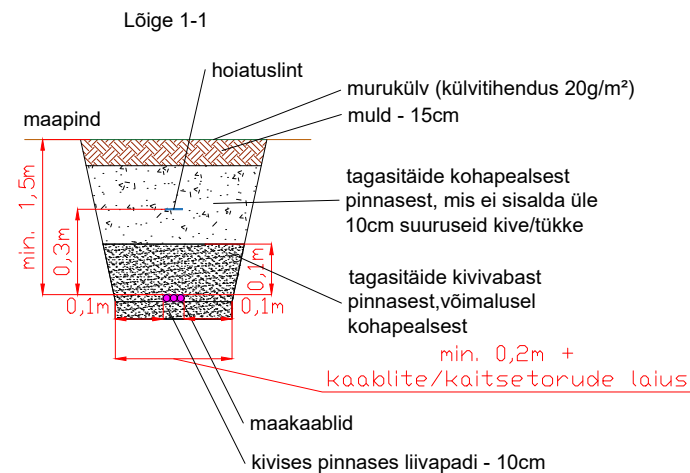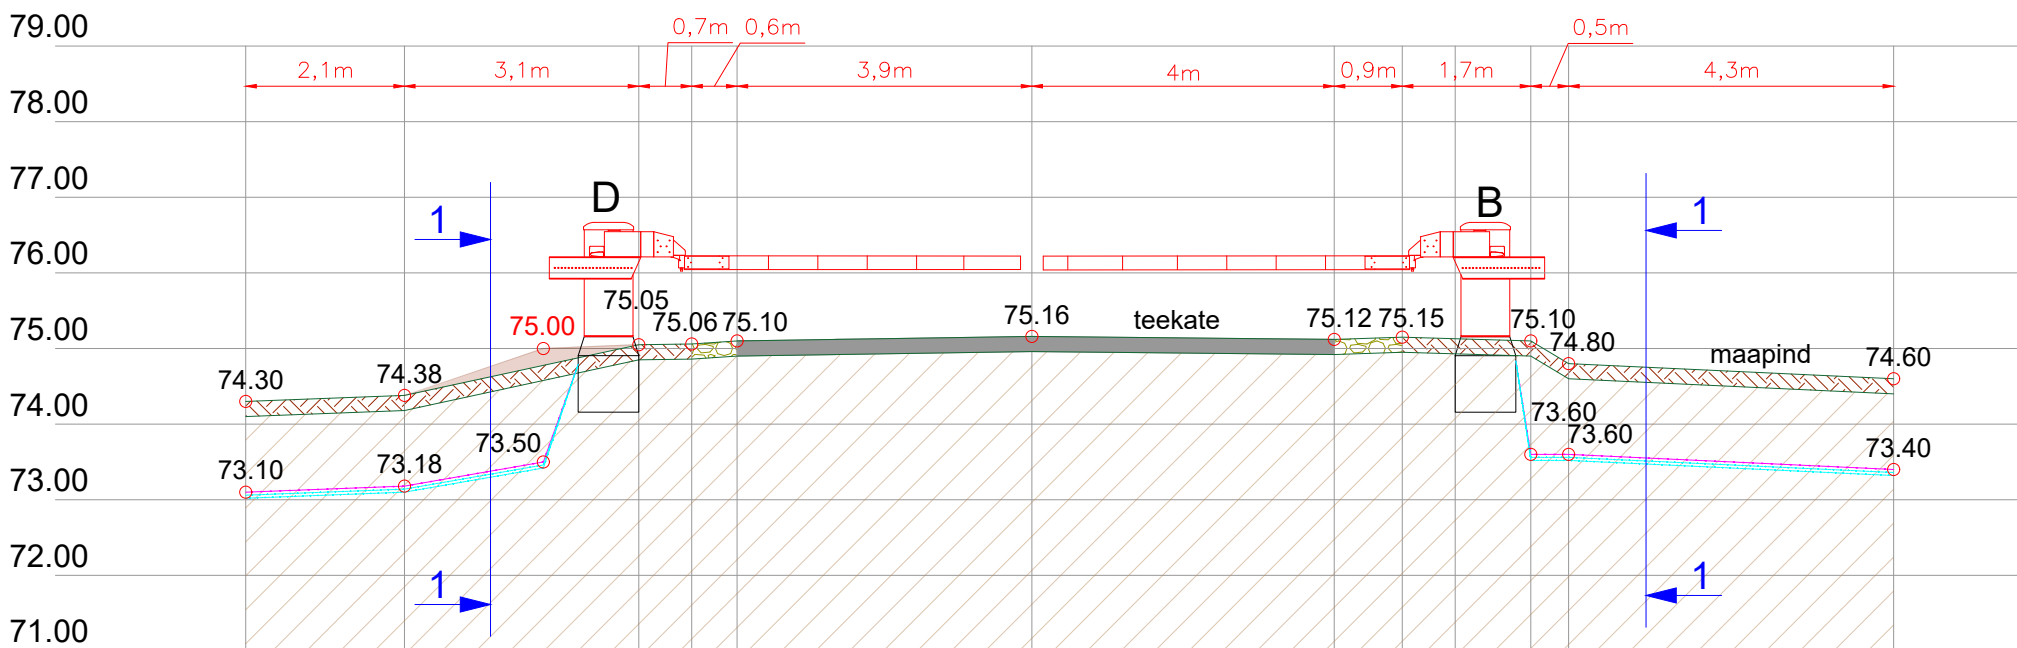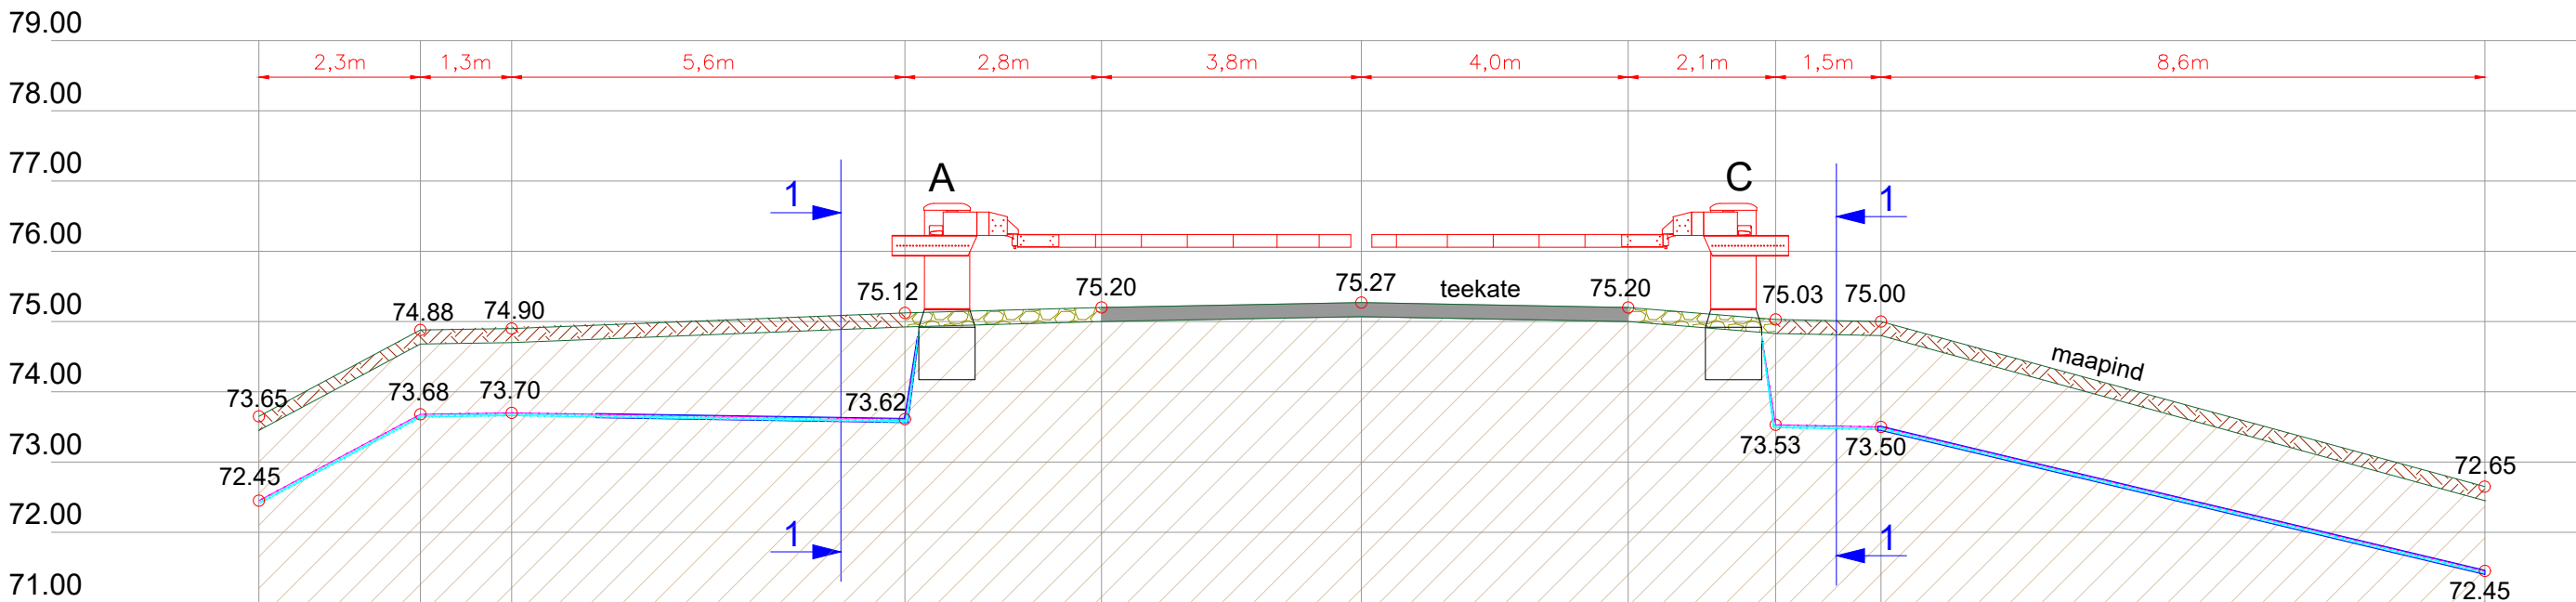

Ristlõiked					ICF	
Vastutav isik	R.Campo	03.05.24		Joonise nr: EA-4-03	INGENIERIA Y CONTROL FERROVIARIO S.A. Reg nr. A33877812	
Kontrollija	S.Berezin	03.05.24		Seotud projektiga: UAS216		
Projekteerija	E.Viljaste	03.05.24			Versioon: 2	Leht: 4/4