




Kaablite/mikrotorustiku paigaldamine killustikkattega sõidutee all lahtisel meetodil (kraavkaevikusse)

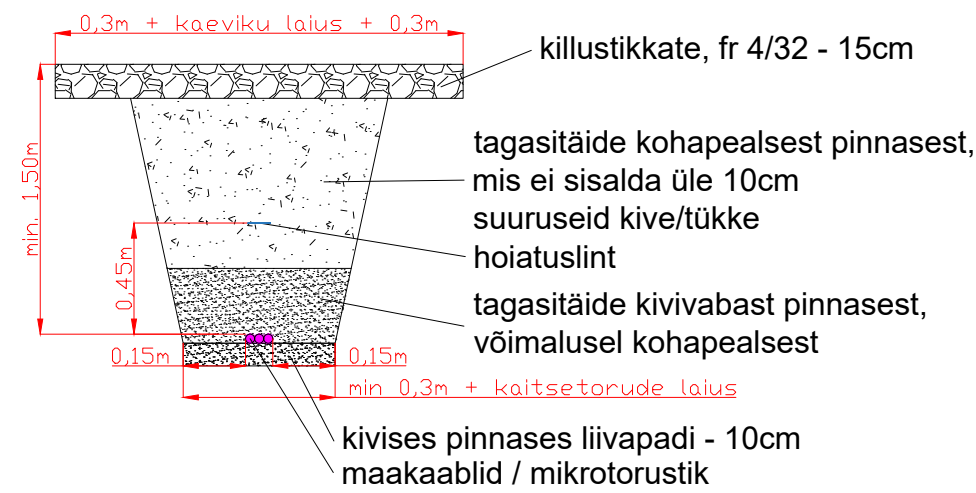


Kaablite/mikrotorustiku paigaldamine haljasalal lahtisel meetodil (kraavkaevikusse)

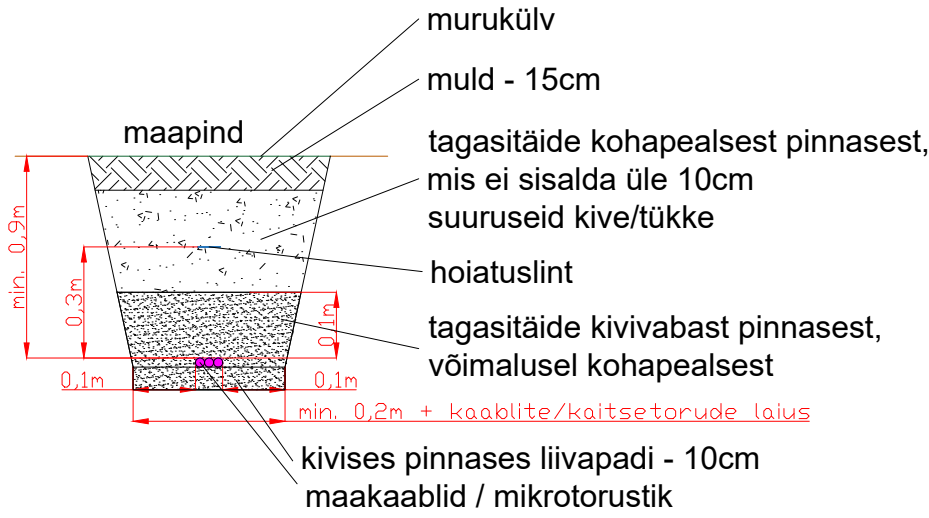

Kaablikanalisaatsiooni torude / kaitsetorus kaablite paigaldamine raudtee all kinnisel meetodil

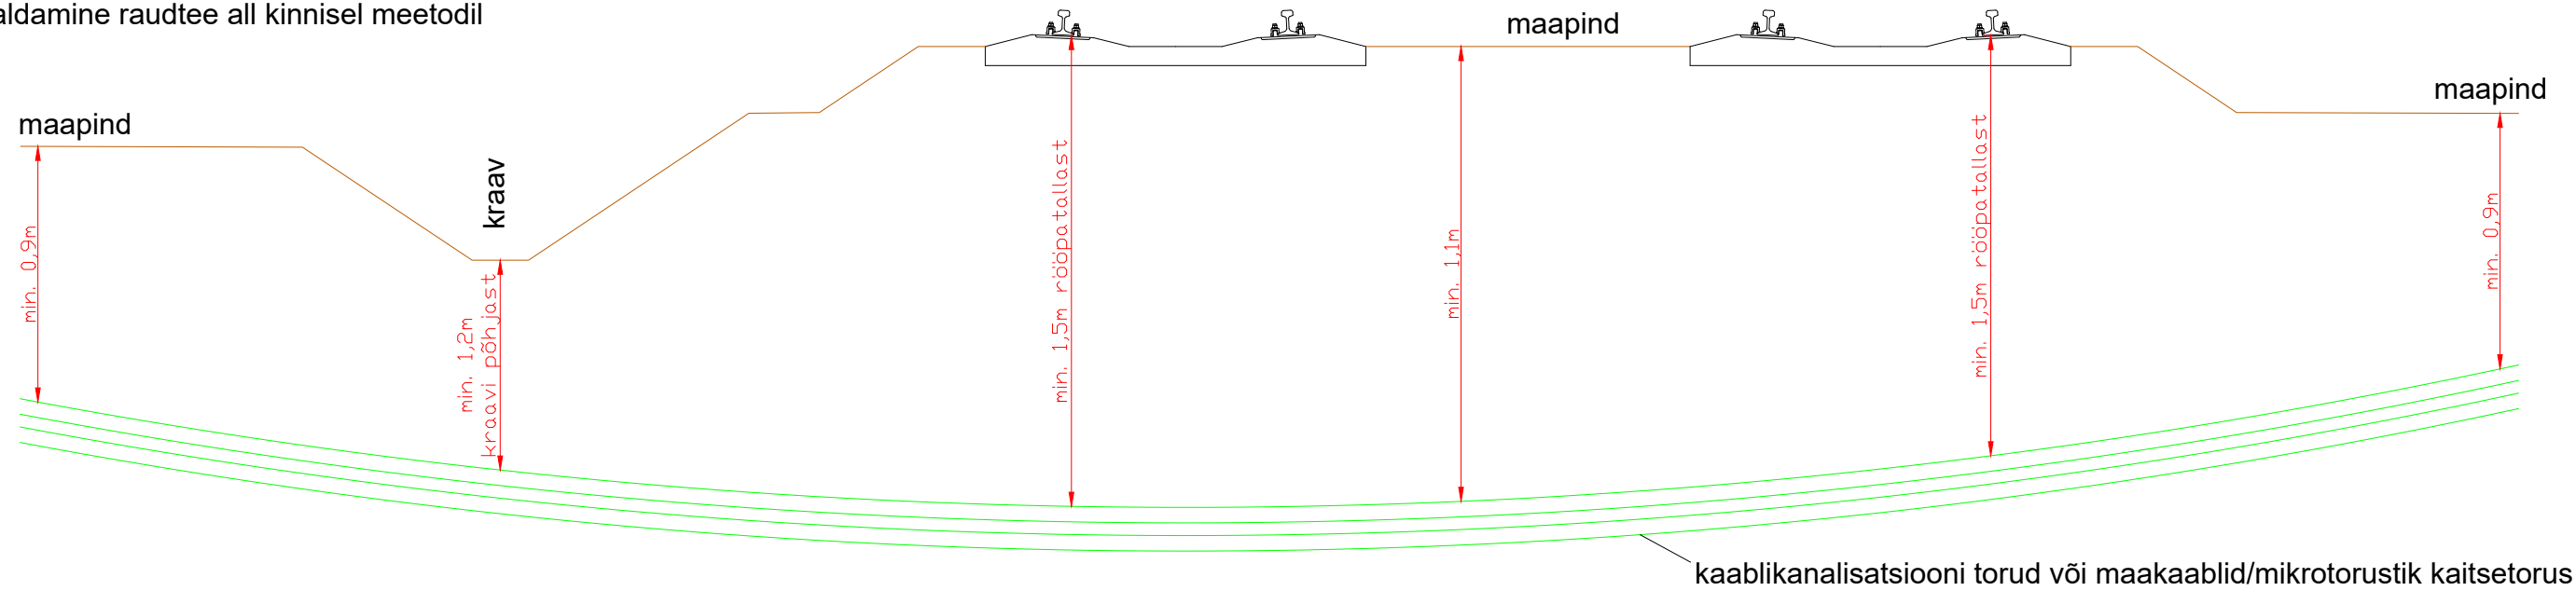


Kaablikanalisaatsiooni torude / kaitsetorus kaablite paigaldamine sõidutee all kinnisel meetodil

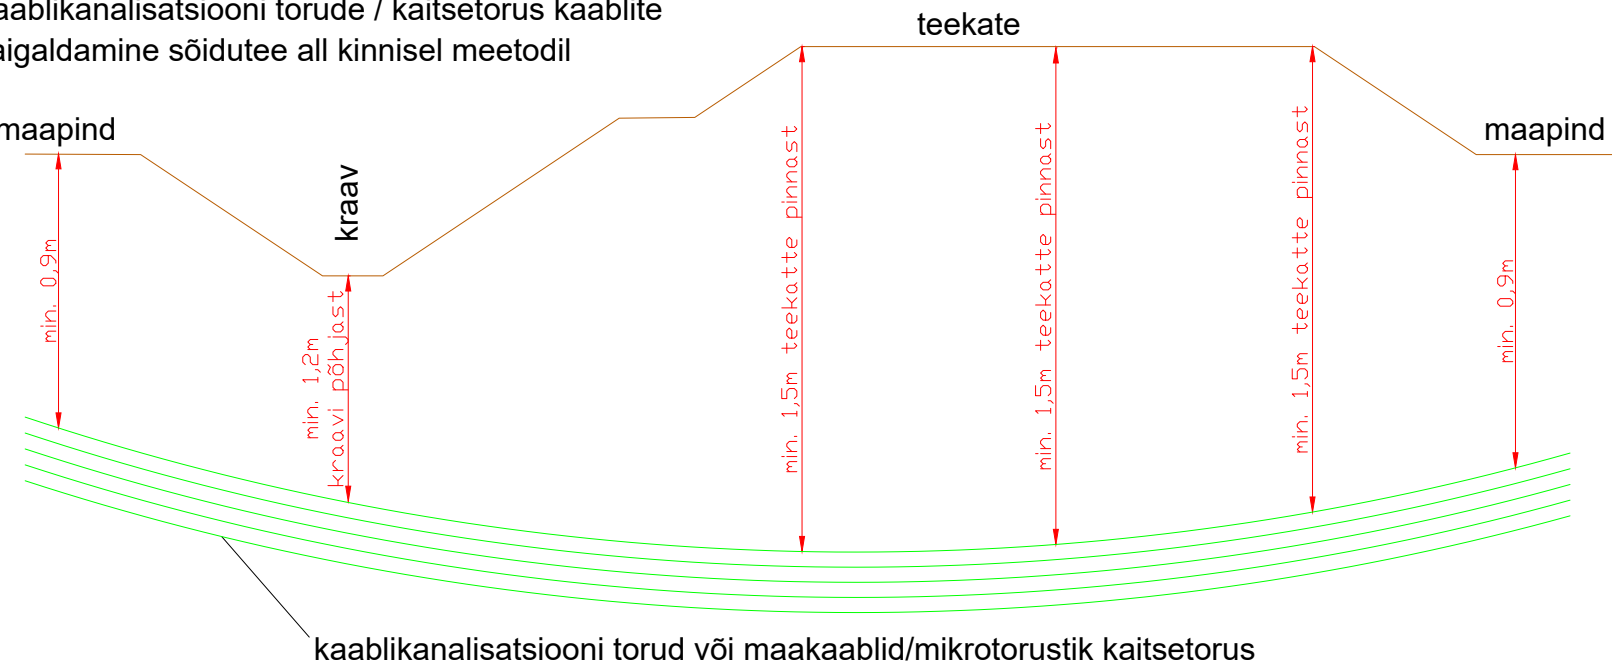


| Tüüpistlõiked |            |          |  |                     | ICF   |
|---------------|------------|----------|--|---------------------|---|
| Vastutav isik | R.Campo    | 16.04.24 |  | Joonise nr: EA-4-03 |   |
| Kontrollija   | S.Berezin  | 16.04.24 |  | Version: 6          | INGENIERIA Y CONTROL FERROVIARIO S.A. Reg nr. A33877812 |
| Projekteerija | E.Viljaste | 16.04.24 |  |                     |   |


Tüüpristlõige 1 (asfaltkate)

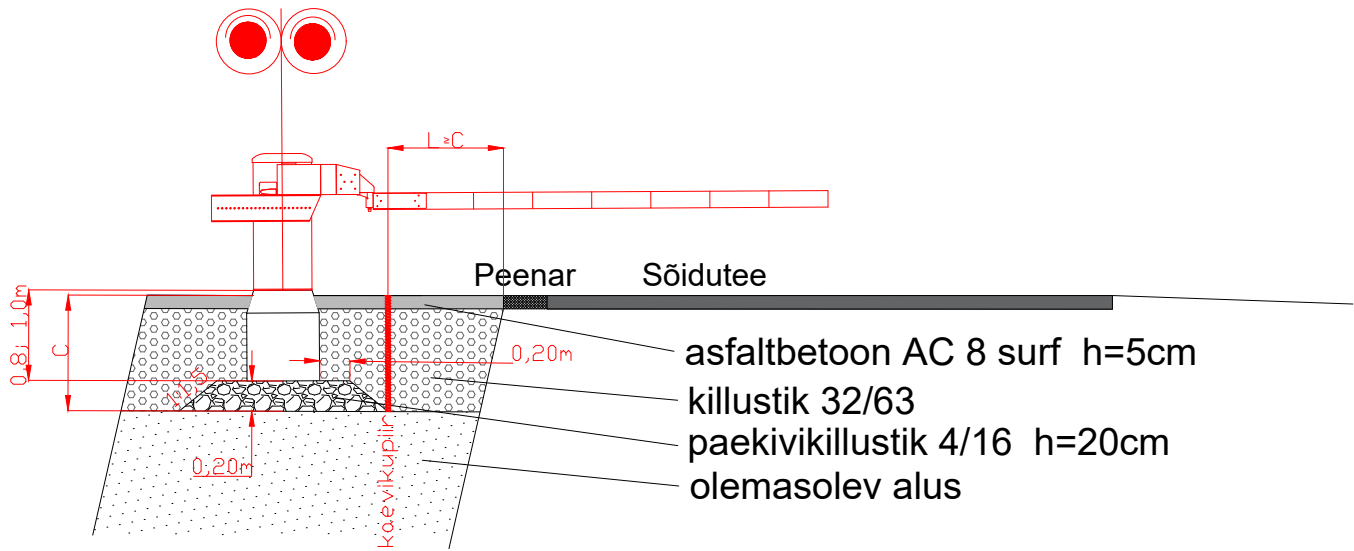


Tüüpristlõige 2 (murukülv)

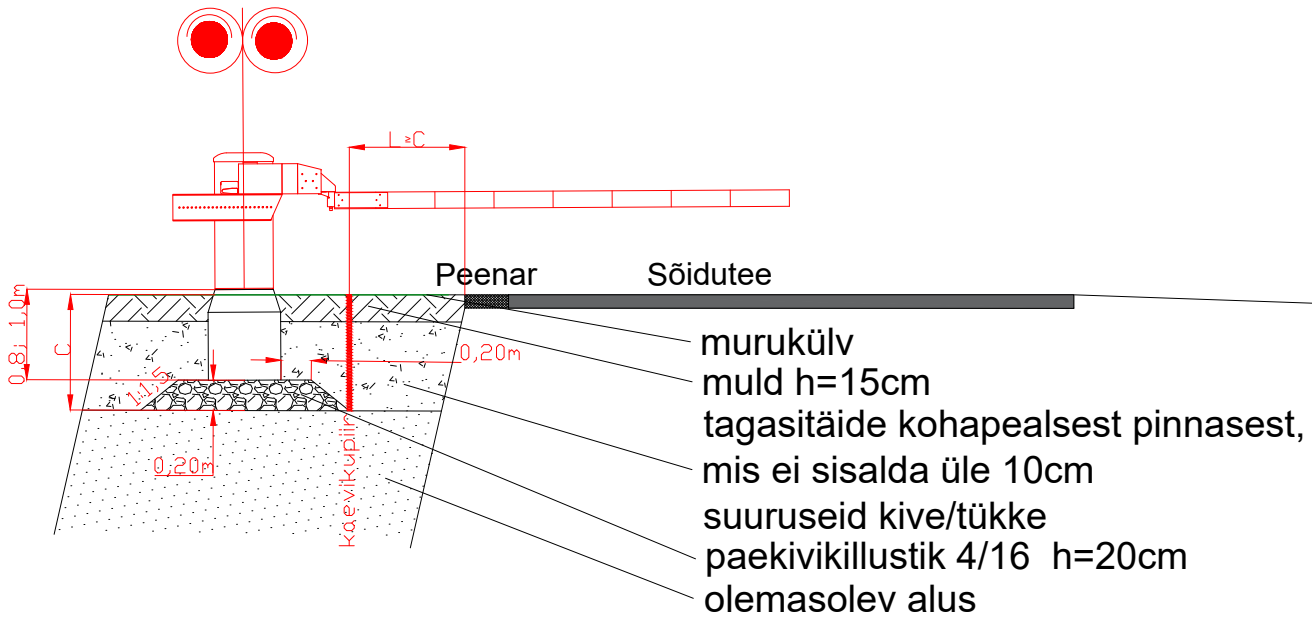


Tüüpristlõige 3 (munakivi)

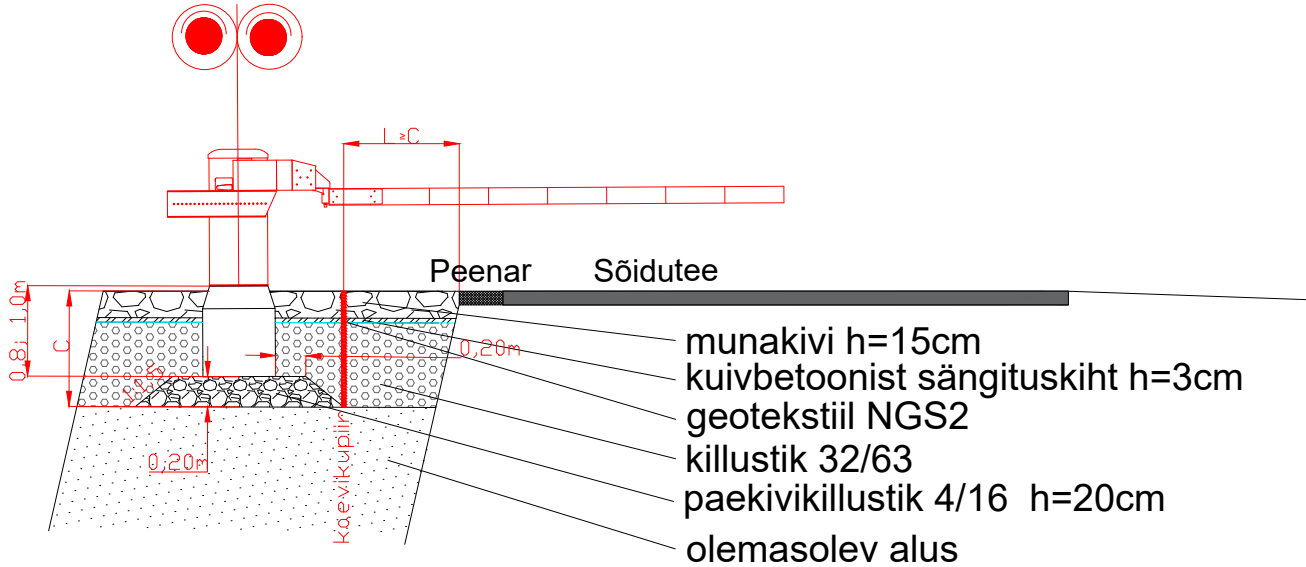

Seadmekapp

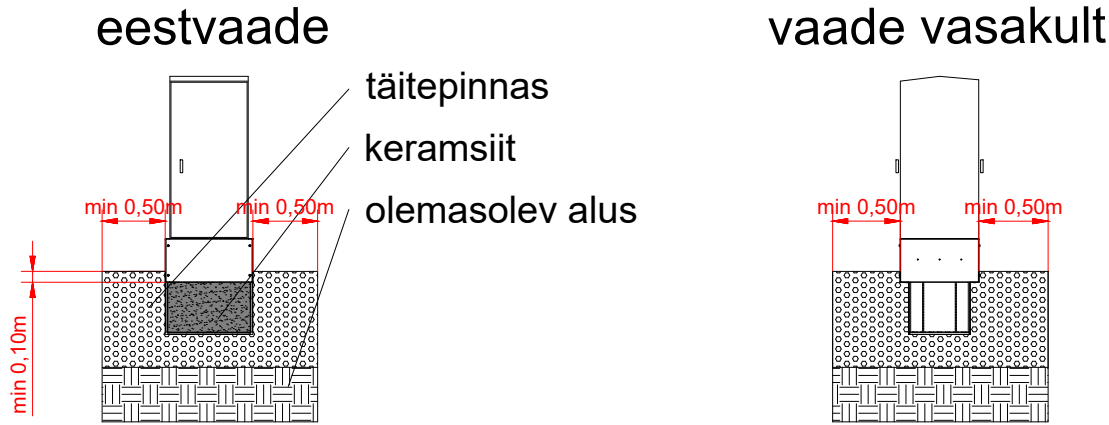

Kaablite/mikrotorustiku paigaldamine  
vee- ja kanalisatsioonitorustiku peal

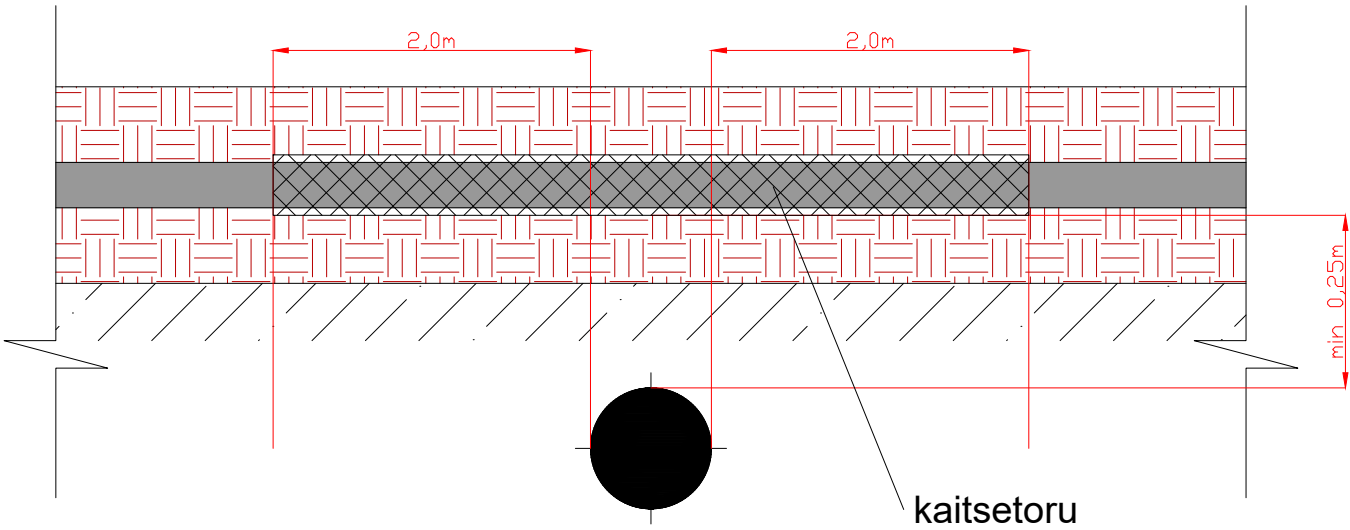

| Tüüpristlõiked |            |          |  |             | ICF   |
|----------------|------------|----------|--|-------------|-------|
| Vastutav isik  | R.Campo    | 16.04.24 |  | Joonise nr: |       |
| Kontrollija    | S.Berezin  | 16.04.24 |  | EA-4-03     |       |
| Projekteerija  | E.Viljaste | 16.04.24 |  | Versioon:   |       |
|                |            |          |  | 6           | Leht: |
|                |            |          |  |             | 2/2   |