


TEHNILISED NÄITAJAD:
Ehitisealne pind 237,7m²
Maapealne osa 237,7m²
Korruste arv 1
Maa-alused korrused 0
Abs. kõrgus 69,7m
Kõrgus 5,5m
Pikkus 20,8m
Laius 13,4m
Sügavus 0m
Suletud netopind 137,5m²
Kõetav pind 119,9m²
Maht 900m³
Maapealne maht 900m³
Üldpind 17,6m²
Tehnopind 6,5m²
Krundi pindala 978m²
Teed/platsid 139,8m²
Haljastus 631,4m²
Haljastuse % 64,5
Täisehituse % 24,3
Parkimiskohti 3
Ehitise klass TP3
Kasutusviis I

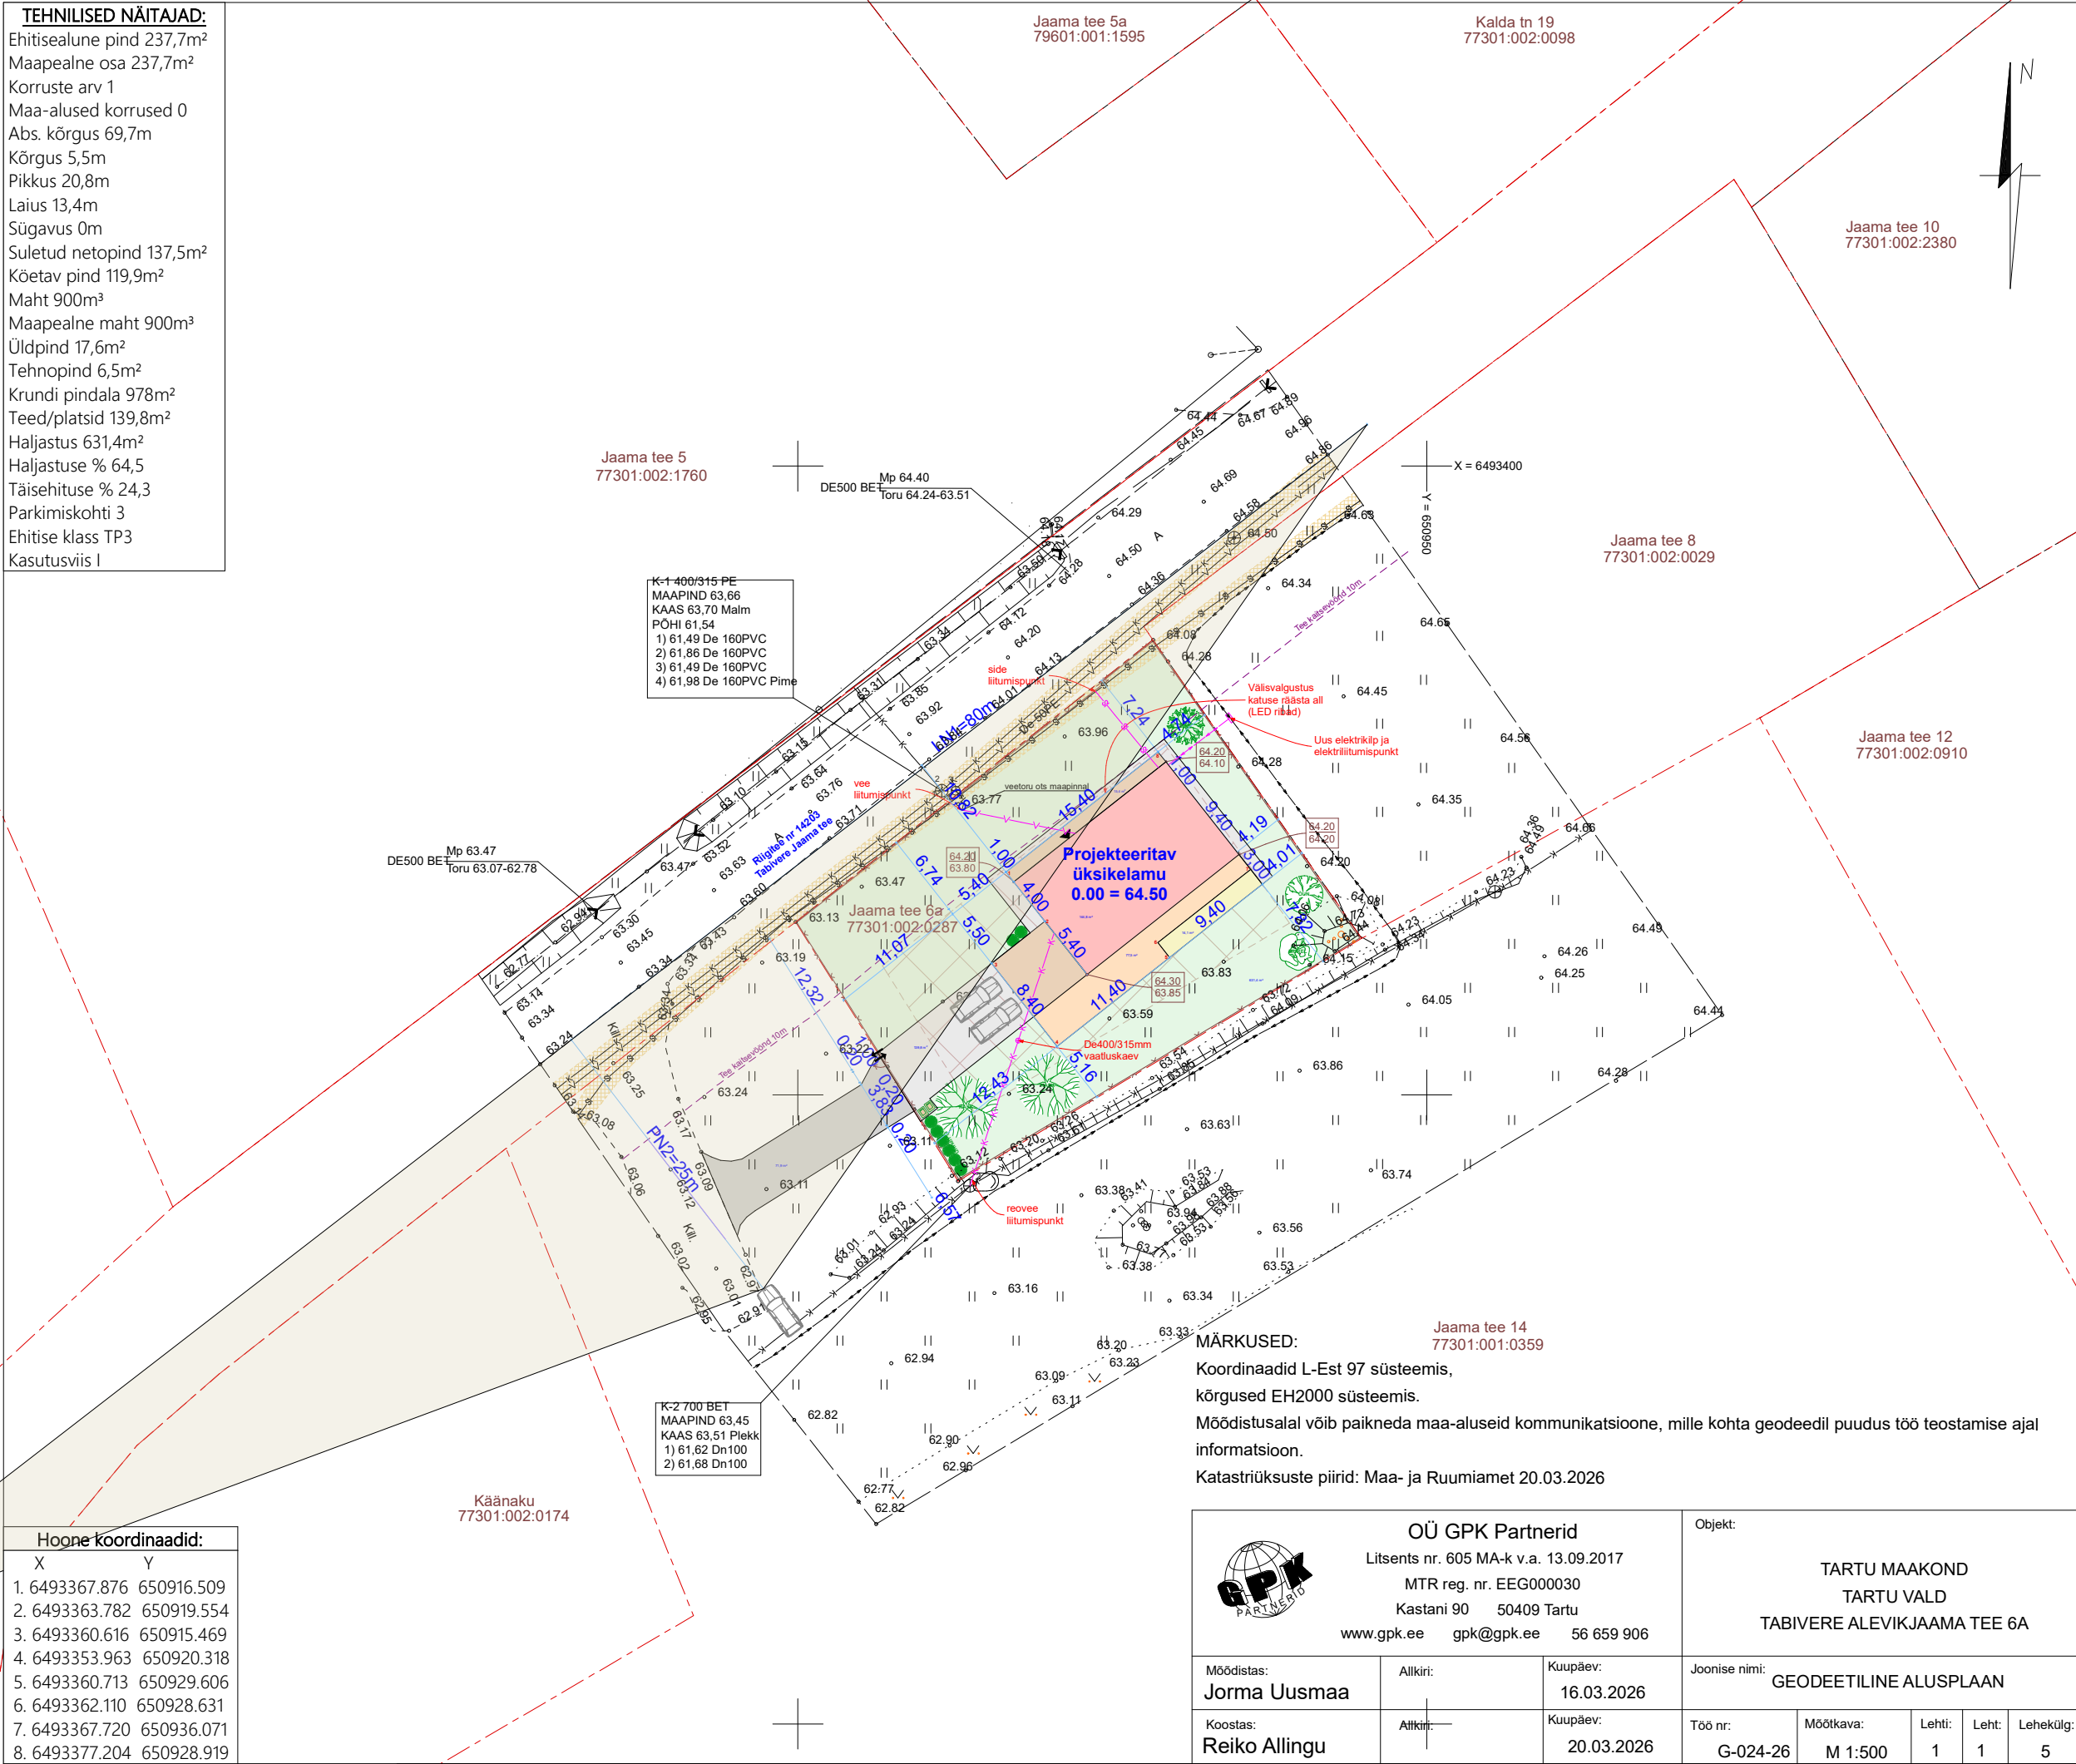

	Projekteeritava hoone põhimah
	Varikatus
	Terrass
	Teekate (betoonkivi)
	Teekate (asfald)
	Haljastus (muru)
	Kitsendused
	Krundipiir
	Olemasolevad torud ja kaablid
	Projekteeritav sidekaabel
	Projekteeritav veetoru
	Projekteeritav kanalisatsioonitoru
	Projekteeritav elektrikaabel
	Projekteeritav sadeveetoru
	Ehitusala
	Parkimiskoht
	Prügikast(id)
	Sissepääs kinnistule
	Sissepääs hoonesse
	Planeeritav maapind
	Ol.olev maapind
	Vaate kolmnurk

arhitex

Tel: (+372) 53 900 820

info@arhitektiabi.ee

Arhitekt

Projekteerija

Inge-Ly Ansip

Jengel Ansip

Objekti aadress

Objekti nimetus

Jaama tee 6a,

Üksikelamu

Tabivere

Version

Staadium

Joonis

Asendiplaan

Töö nr

Kuupäev

Möötkava

Joonise nr

18144

14/07/2026

1:500

AS-4-01

Objekt:

TARTU MAAKOND

TARTU VALD

TABIVERE ALEVIKJAAAMA TEE 6A

Joonise nimi:

GEODEETILINE ALUSPLAAN

Töö nr:

Möötkava:

Lehti:

Leht:

Lehekülg:

G-024-26

M 1:500

1

1

5

MÄRKUSED:
Koordinaadid L-Est 97 süsteemis,
kõrgused EH2000 süsteemis.
Möödistusalal võib paikneda maa-aluseid kommunikatsioone, mille kohta geodeedil puudus töö teostamise ajal informatsioon.
Katastriüksuste piirid: Maa- ja Ruumiamet 20.03.2026

GPK PARTNERID OÜ GPK Partnerid Litsents nr. 605 MA-k v.a. 13.09.2017 MTR reg. nr. EEG000030 Kastani 90 50409 Tartu www.gpk.ee gpk@gpk.ee 56 659 906			Objekt:		
Möödistas:			Joonise nimi:		
Jorma Uusmaa			GEODEETILINE ALUSPLAAN		
Koostas:			Töö nr:		
Reiko Allingu			G-024-26		
Allkiri:			Möötkava:		
			M 1:500		
Kuupäev:			Lehti:		
16.03.2026			1		
Allkiri:			Leht:		
			1		
Kuupäev:			Lehekülg:		
20.03.2026			5		