


ISIKLIKU KASUTUSÕIGUSEGA ALA PLAAN

Address: Aia põik, Luke küla, Nõo vald, Tartu maakond
Katastritunnus: 52801:009:0356

1:500

Leht 1/1

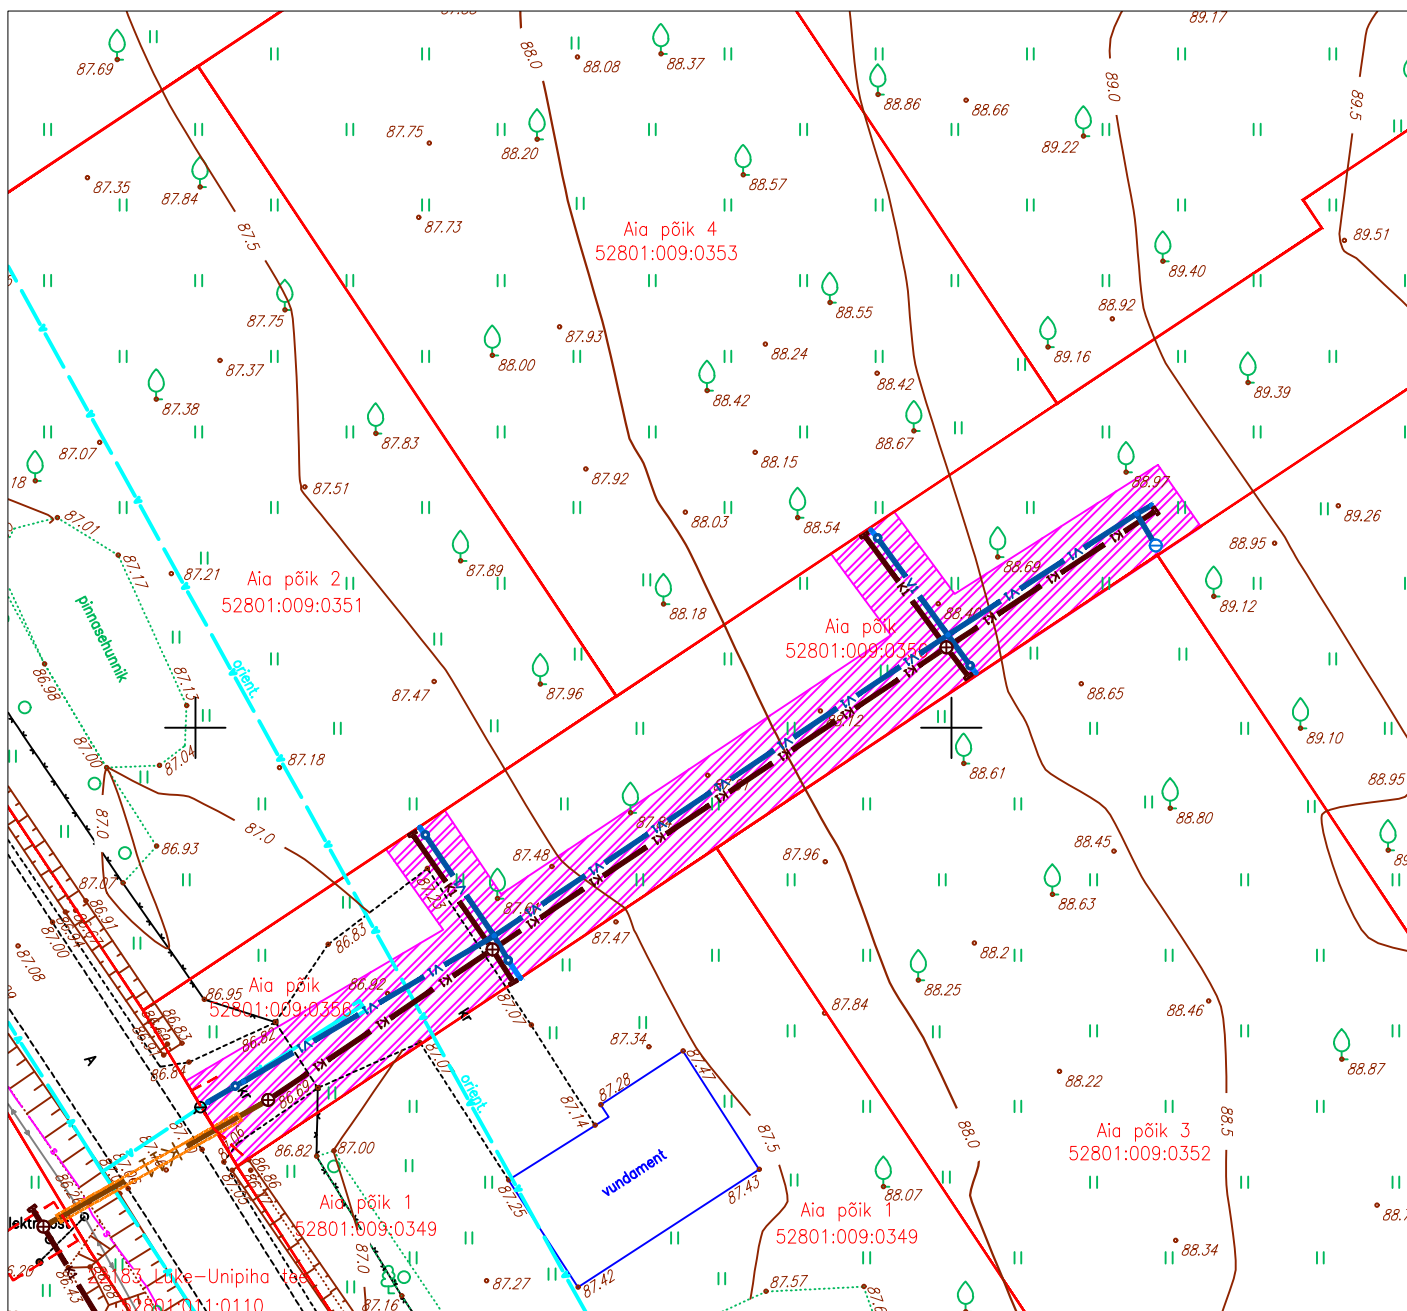

Vastavalt KVVK OÜ tööle nr 24017

Nõus torustiku paiknemisega kinnistul

Lehe mõõt: A4

TINGMÄRGID:

- v1 — Proj. ühisveevärgitorustik
- k1 — Proj. kanalisatsioonitorustik
- k11 — Proj. kanalisatsioonitorustik kinnisel meetodil (suundpuurimine)
- Proj. torustiku hülss

- Krundi piir
- Kasutusõiguse ala

Rajatise tehnilised andmed:
Kasutusõiguse ala: 483,2 m²
Kaitsevööndi laius torustiku tsentrist:
Kanalisatsioonitorustik 2 -2,5 m
Veetorustik 2 m
Kanalisatsioonitorustiku pikkus: 100,2 m
Veetorustiku pikkus: 103,2 m