

ISIKLIKU KASUTUSÕIGUSEGA ALA PLAAN


Aadress: Oja tänav, Luke küla, Nõo vald, Tartu maakond

Katastritunnus: 52801:009:0424

Reg kood: 4494904

1:500

Leht 1/1

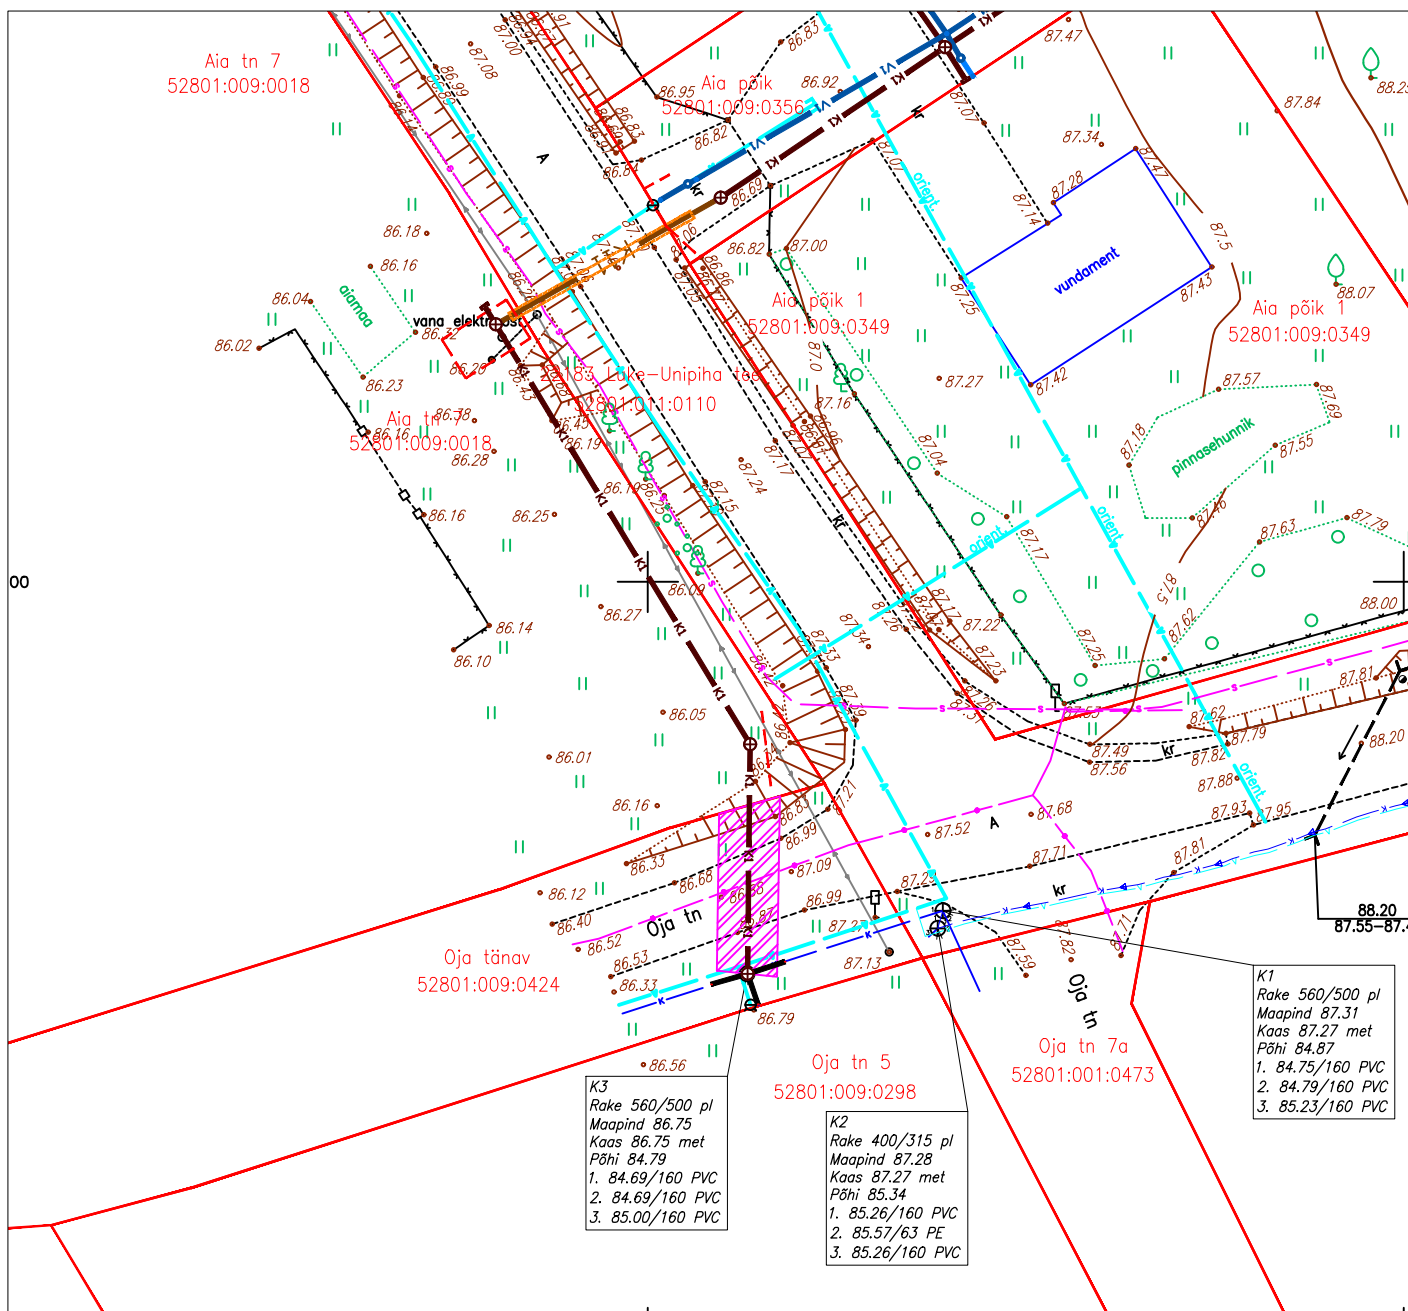

Vastavalt KVVK OÜ tööle nr 24017

Lehe mõõt: A4

TINGMÄRGID:

- **v1** — Proj. ühisveevärgitorustik
- **k1** — Proj. kanalisatsioonitorustik
- **k11** — Proj. kanalisatsioonitorustik kinnisel meetodil (suundpuurimine)
- Proj. torustiku hülss

- Krundi piir
- Kasutusõiguse ala

Rajatise tehnilised andmed:
 Kasutusõiguse ala: 44.5 m²
 Kaitsevööndi laius torustiku tsentrist:
 Kanalisatsioonitorustik 2 m
 Kanalisatsioonitorustiku pikkus: 11,5 m