LÕIGE 1:40

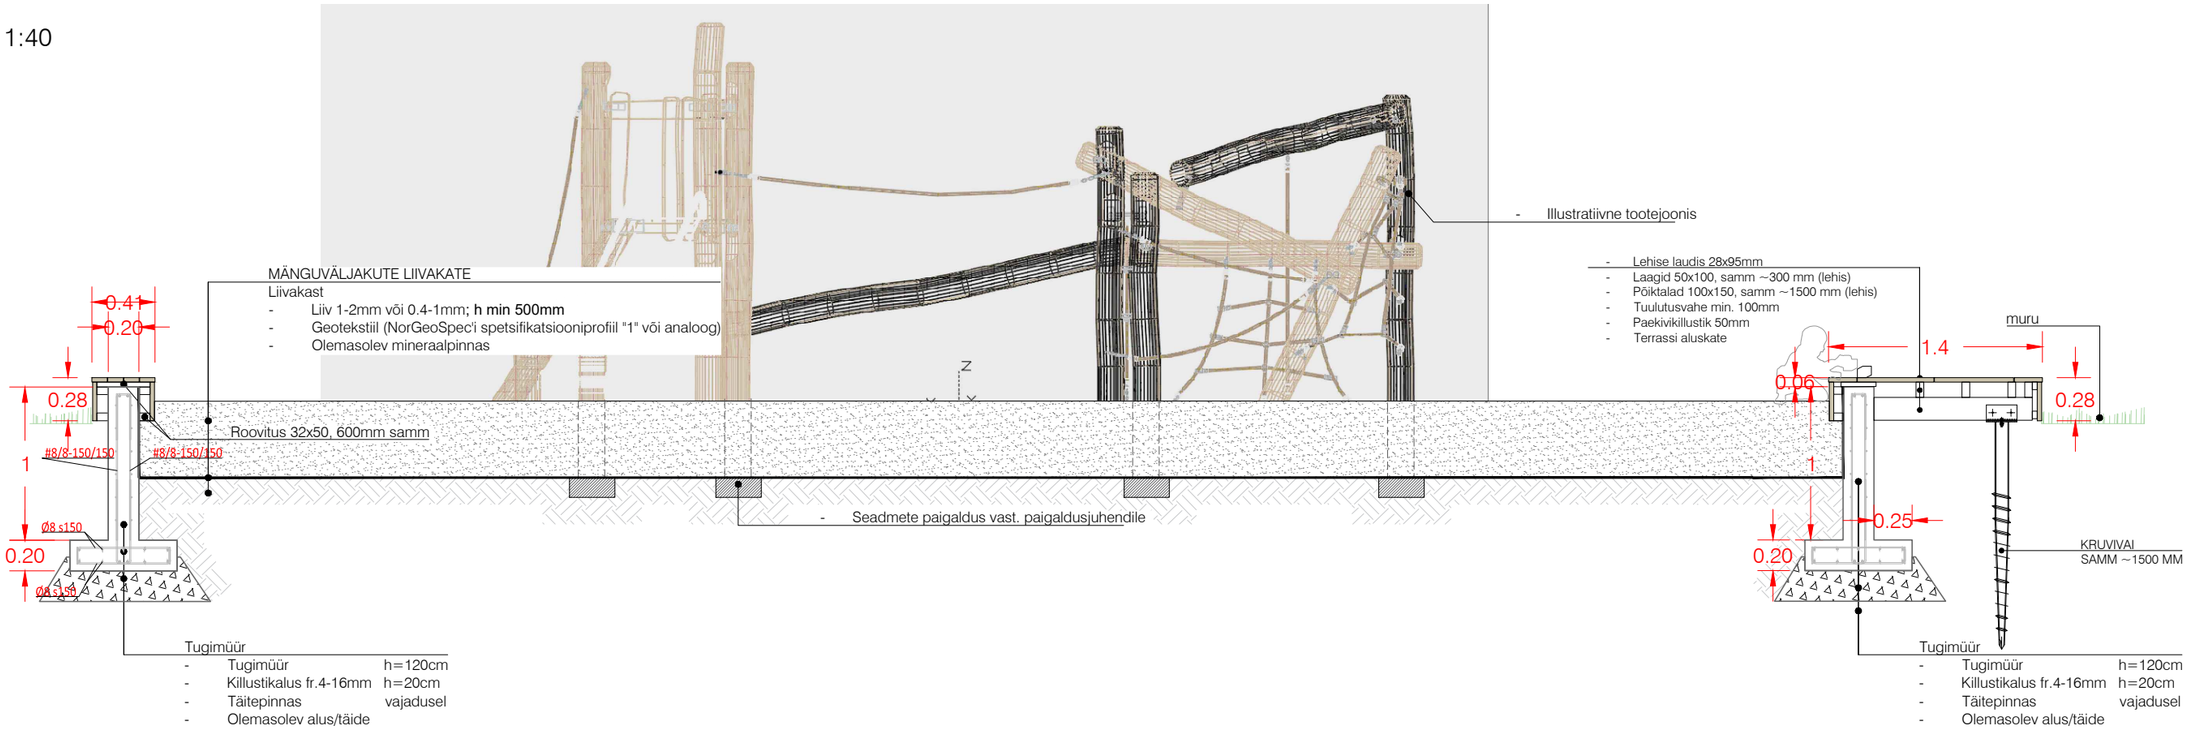

PLAAN 1:200

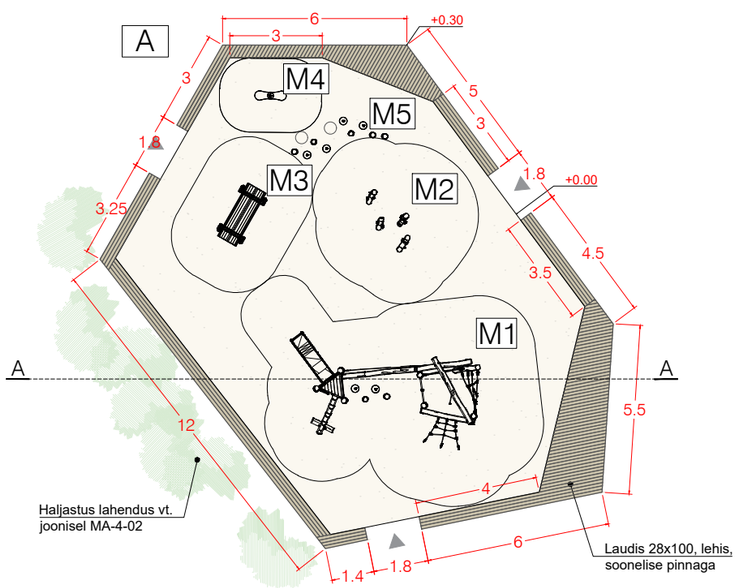

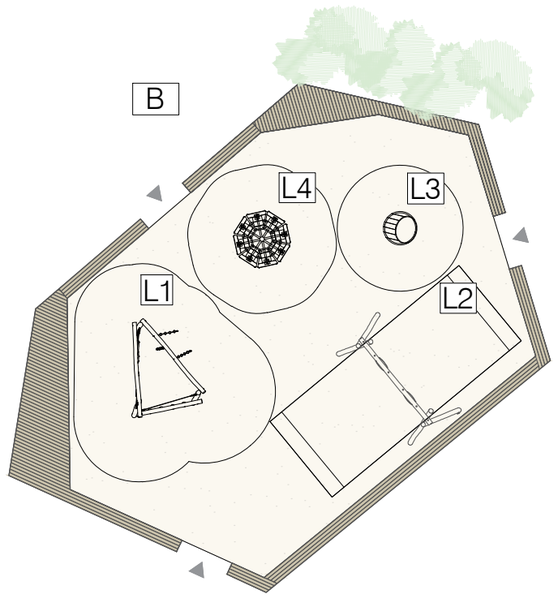

MÄRKUSED

1. Liivakastiservad A ja B on peegelpildis, kuid identsed.
2. Mänguväljaku laudise puitosa - naturaalne siberi lehis, õlitatud UV kaitsega õliga.
3. Joonised vaadata koos seletuskirjaga.
4. Asukoht vt. Asendiplaan.
5. Käesolev joonis tühistab kõik sama joonise numbriga varasema kuupäevaga joonisega.
6. Kõik muudatused tuleb kooskõlastada maastikuarhitektiga.
7. Kõik mõõdud ja kõrgusmärgid kontrollida ehitusel.
8. Tootejoonised kooskõlastada maastikuarhitektiga.
9. Kõikide materjalide ja konstruktsioonide kasutamisel peab ehitaja kursis olema vastavate paigalduse- ja käsitlusjuhenditega. Need tuleb hankida materjalide ja konstruktsioonide tootjatelt või müüjatelt.
10. Liivakate paksus vastavalt mängu sedmete kukkumis kõrgusel.
11. Teostaja peab kontrollima materjali paksuse ja tagama konstruktsiooni püsivuse.
12. Betoonkonstruktsioonide tolerantsid: tolerantsiklass 1 (EVS-EN 13670:2010)
13. Betoonkonstruktsioonide keskonnaklass: XC4+XS1+XF1
14. Betooni tugevusklass: min. C30/37
15. Betoonkaitsekiht: minimaalne 35mm, nimikaitsekiht 45mm
16. Armatuurterase klass: B500B
17. Armatuuri jätkamisel ülekate: >40d
18. Tugimüüri alla rajada 200mm tihendatud killustikalus. Killustikukiht tihendada mehaaniliselt E1>50MPa, E2/E1<2,2.

TINGMÄRGID

	Laudiskate 28x95mm, lehis
	Liivala
▲	Mänguväljaku sissepääs

K|PROJEKT	K-Projekt Aktsiaselts Ahtri tn 6a, Tallinn, Eesti tel +372 626 4100 kprojekt@kprojekt.ee reg kood 12203754		Projekti nimi:	Narva-Jõesuu sadama ala ja esindusväljak		
Vastutav isik	K. Koplus		Objekti asukoht:	Suur-Loots9 2, 8 ja 10, Narva-Jõesuu linn, Ida-Virumaa		
Projektijuht	S. Kasepalu					
Maastikuarhitekt	E. Koel		Joonise nimi:	Detail - Ranna mänguväljaku serv		
Vastutav insener	S. Kasepalu					
Faili nimi: 23072_PP_MA-7-01_detail-ranna-manguvaljak.dwg	Koostatud: 30.04.2024		Töö nr: 23072	Staadium: Põhiprojekt	Dokumendi tähis: MA-7-01	Mõõtkava: 1:200 /1:40

Trükkis: KRP-SIGNEK2
Fail: C:\OD\K-PROJEKT AS\KP - 23072 Narva-Jõesuu esindusväljak\Projektiosad töös\06_MA_Maastikuarhitektuur\03_PP\23072_PP_MA-7-01_detail-ranna-manguvaljak.dwg Trükitud: 30.04.2024