


Isikliku kasutusõiguse seadmise plaan

IKÕ ala Pos nr (plaanil)	Kinnistu registriosa nr	Katastriüksuse tunnus, nimi ja sihtotstarve	IKÕ ala pindala, m ² täisarvuna
Pos 1	25666150	28301:001:2156 22125 Erika-Kandiküla tee transpordimaa	18

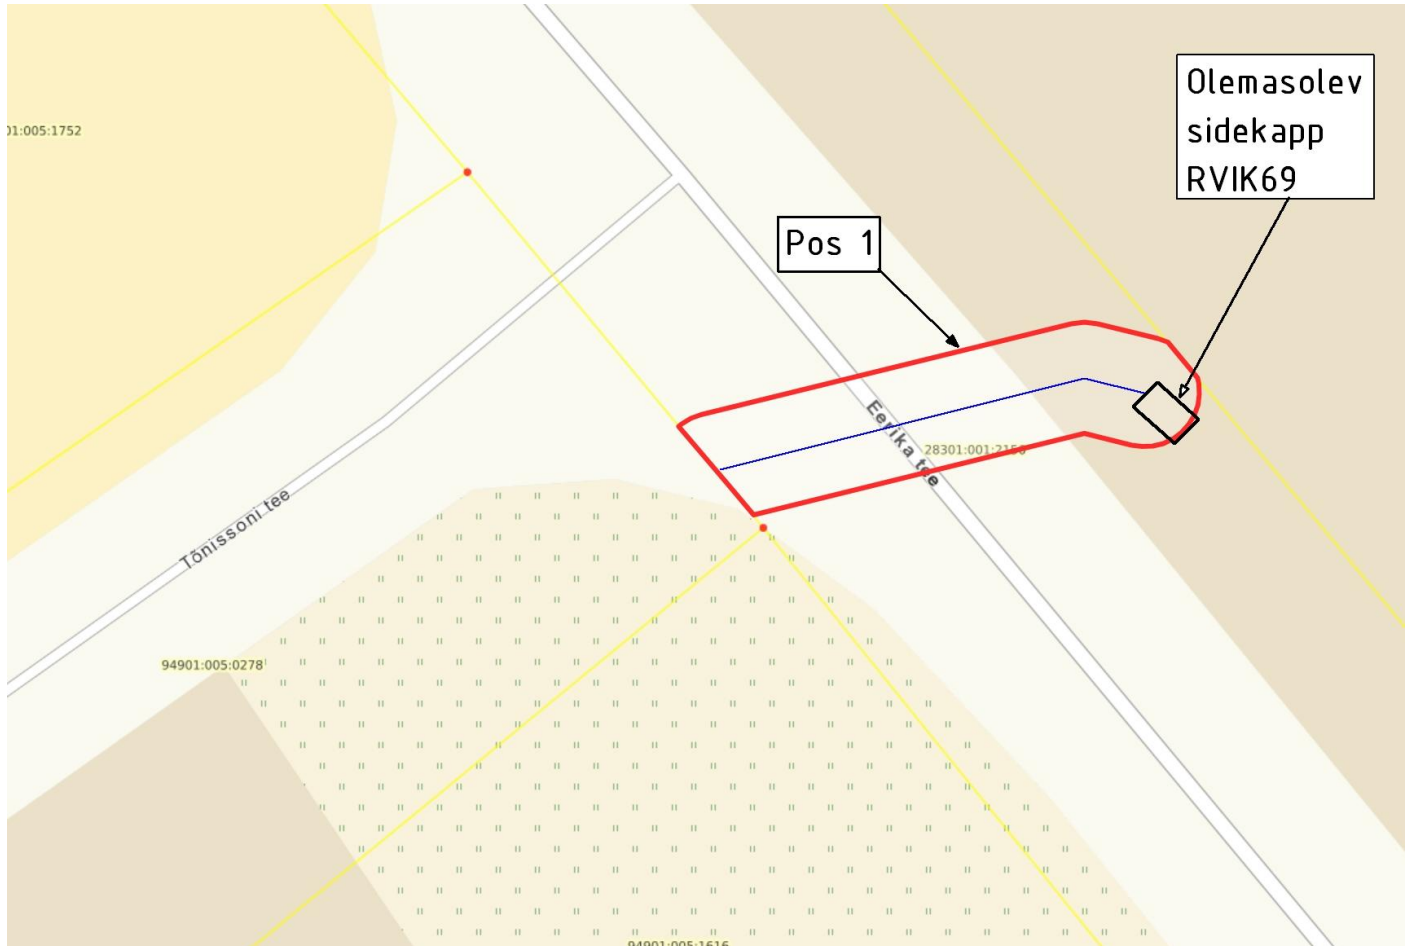

- IKÕ seadmise ala
- - Kinnistute piirid, nurgapunktid
- projekteeritud sidekaabel
- olemasolev sidekapp

Projekti nimetus Eerika-Laikasküla maaüksuse teede ja tehnovõrkude projekteerimine. Osa 4 Sidekanalisatsioon. Põhiprojekt.			Töö nr T2143
Koostaja Line Engineering OÜ	Mõõtkava 1 : 200	Leht / formaat 1	Kuupäev 04.06.2025