

TINGMÄRGID

DETAILPLANEERINGU ALA PIIR

OL.OL. KRUNDI PIIR

AUTISE KRUNDI PIIR

PLANEERITAV KRUNDI PIIR

TEEMAA

ÜHEPEREELAMUMAA

KAHEPEREELAMUMAA

RIDAELAMUMAA

ÜLDKASUTATAV MAA

1 KRUNDI POSITSIOONI NUMBER


4b MOODUSTATAKSE KRUNDIST TÄHIS

ANDMED KRUNTIDE MOODUSTAMISEKS

krundi pos. nr.	moodustatakse krundist tähts	krundi aadress (ettepanek)	krundi planeeritud suurus m ²	maa sihtotstarve ja osakaalu% (katastriüksuse liikude kaupa)	moodustatakse kinnistust	illdetavad lahutatavad osad	osade senine sihtotstarve
1	1	Lilvaangu tee 1	3000	E 100	Lilvaangu (24504:003:0227)	3000	maailundusmaa
2	2	Lilvaangu tee 3	3000	E 100	Lilvaangu (24504:003:0227)	3000	maailundusmaa
3	3a	Lilvaangu tee 5	3000	E 100	Lilvaangu (24504:003:0227)	2279	maailundusmaa
	3b				Nahkrapõllu (24501:001:2229)	721	maailundusmaa
4	4a	Lilvaangu tee 7	3000	E 100	Lilvaangu (24504:003:0227)	2124	maailundusmaa
	4b				Nahkrapõllu (24501:001:2229)	876	maailundusmaa
5	5	Lilvaangu tee 10	3000	E 100	Lilvaangu (24504:003:0227)	3000	maailundusmaa
6	6	Lilvaangu tee 12	1500	E 100	Lilvaangu (24504:003:0227)	1500	maailundusmaa
7	7	Lilvaangu tee 14	1500	E 100	Lilvaangu (24504:003:0227)	1500	maailundusmaa
8	8	Lilvaangu tee 16	1675	E 100	Lilvaangu (24504:003:0227)	1675	maailundusmaa
9	9	Lilvaangu tee 18	3000	E 100	Lilvaangu (24504:003:0227)	3000	maailundusmaa
10	10	Saha tee L7	1700	L 100	Lilvaangu (24504:003:0227)	1700	maailundusmaa
11	11a	Lilvaangu tee	6 402	L 100	Lilvaangu (24504:003:0227)	4 357	maailundusmaa
	11b				Nahkrapõllu (24501:001:2229)	2 045	maailundusmaa
12	12	Lilvaangu	1 803	Üm 100	Lilvaangu (24504:003:0227)	1 803	maailundusmaa
13	13	Nahkrapõllu (gaasi jaas)	57 796	M 100	Nahkrapõllu (24501:001:2229)	3 642	maailundusmaa

NÄITAJAD PLANEERITAVA ALA KOHTA

Planeeritud maa-ala suurus	32 582 m ²	100 %
Olmesõelva maa lihas	32 582 m ²	M 100%
Lilvaangu (24504:003:0227)	28 940 m ²	M 100%
Nahkrapõllu (24501:001:2229)	3 642 m ²	M 100%
Planeeritav kaudne arv	13	
Planeeritava maa-ala tähtsus	8 102 m ²	L 100%
	22 677 m ²	E 100%
	1 803 m ²	Üm 100%
	1 803 m ²	M 100%

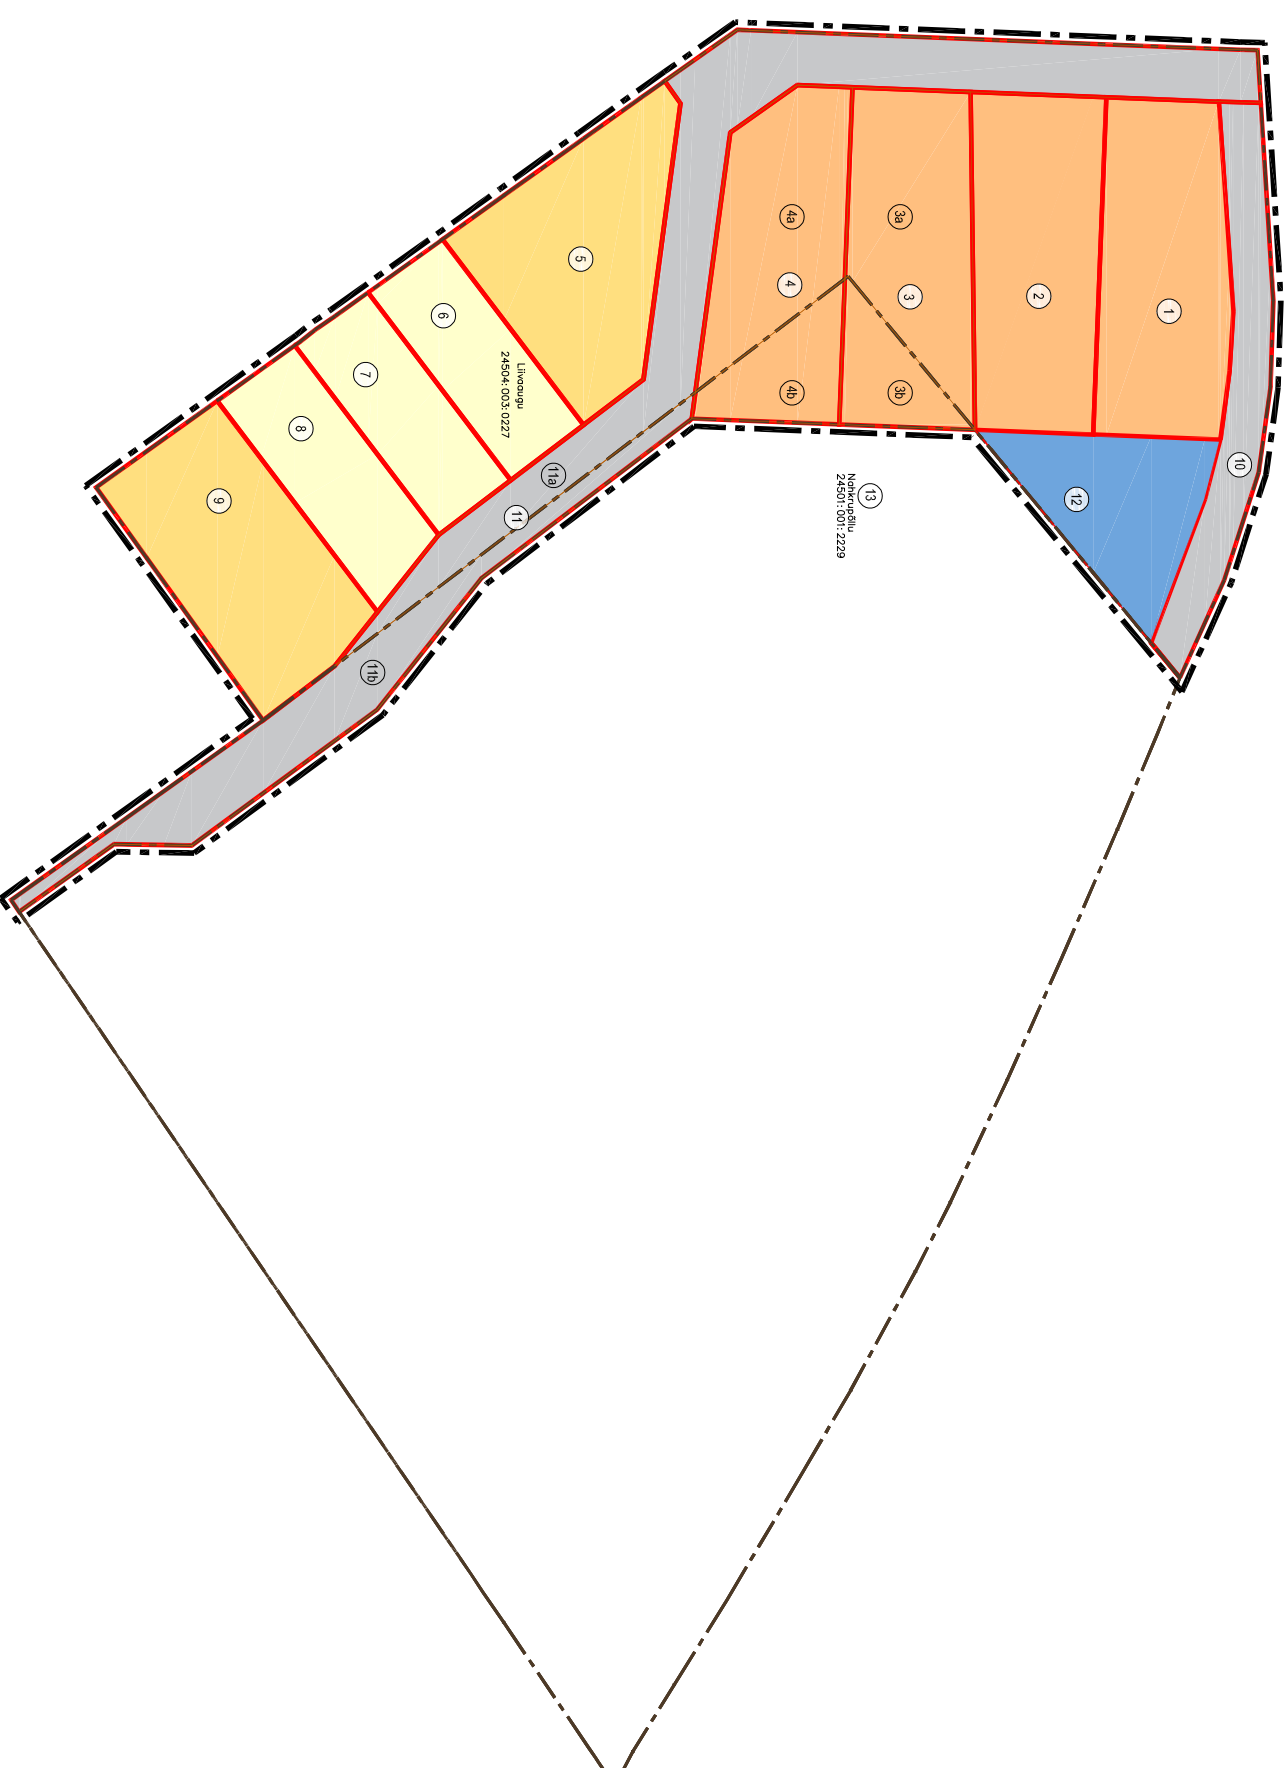

Stuhh arhitektuur öü

Voisiluse 21-27, Tallinn, 10132

Reg. nr 12571647

http://stuhharhitektuur.ee

Voitunud arhitekt 7

Stina Meists

stina.meists@gmail.com

56 669 729

Projekt DETAILPLANEERING

Lilvaangu, Liivimäe küla, Jõeähtme vald, HARJUMAA

Joonis

KRUNTIDE MOODUSTAMISE JOONIS

Töö nr

2308

Leht

DP-06

Kpv

19.08.24

Mõõt

1:2000