


Isikliku kasutusõiguse seadmise plaan

IKÕ ala Pos nr (plaanil)	Kinnistu registriosa nr	Katastriüksuse tunnus, nimi ja sihtotstarve	IKÕ ala pindala m ²
Pos 1	11457050	79601:001:0116; Nõmmiku kergliiklustee L19; transpordimaa	19.90

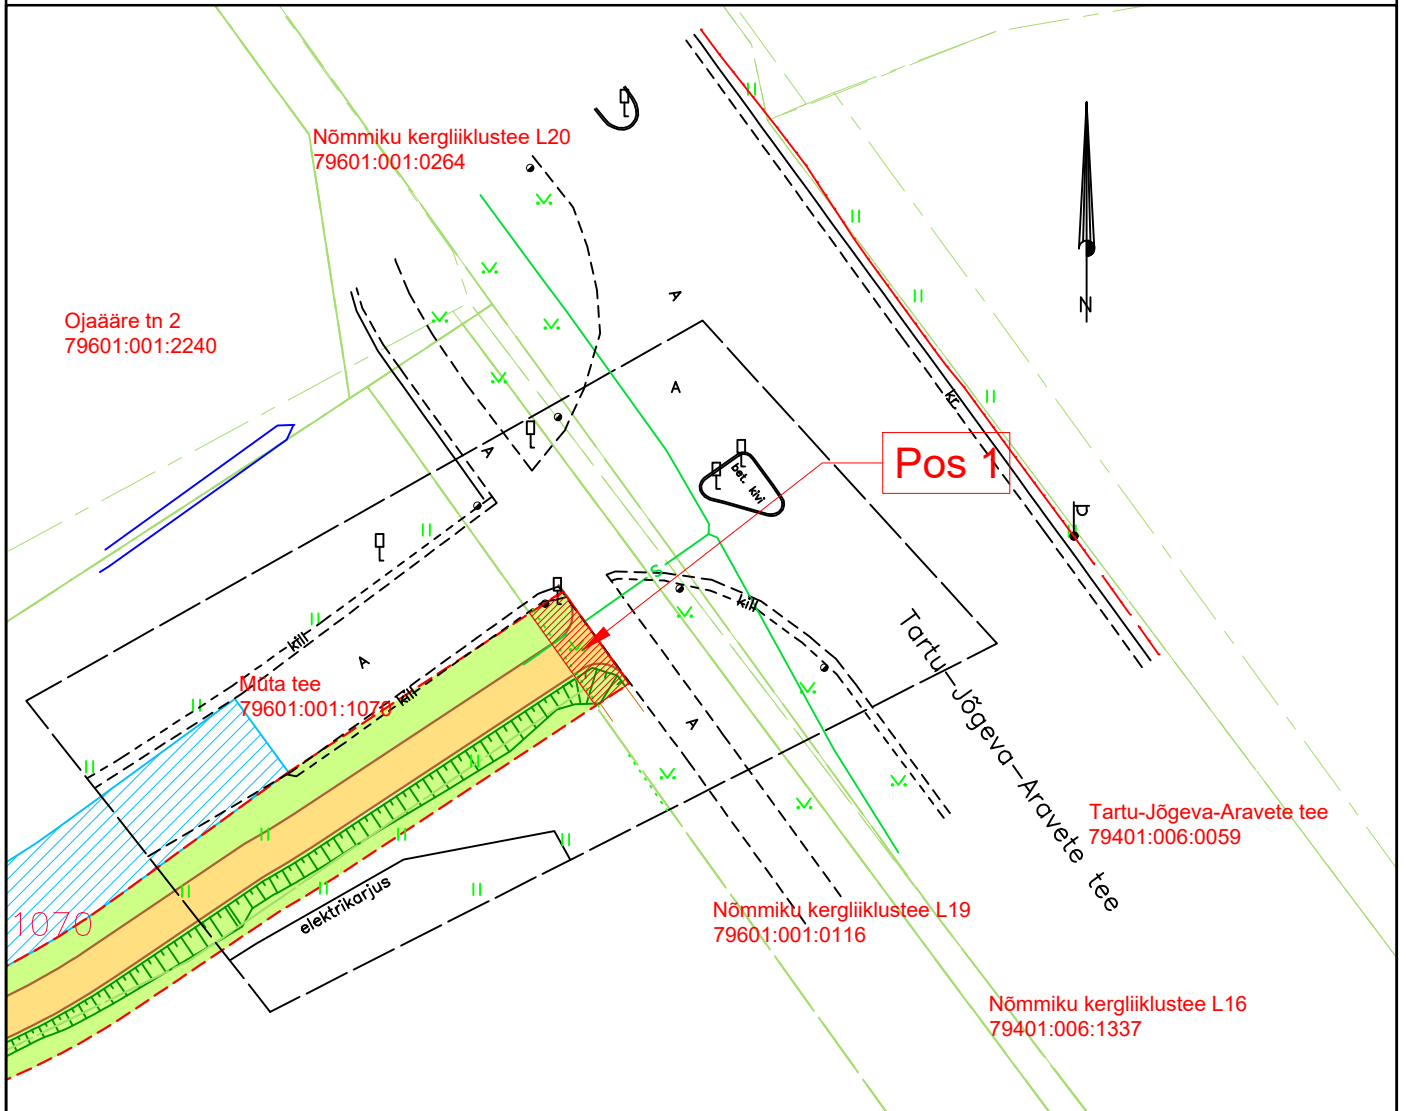

IKÕ seadmise ala
Kinnistute piirid



Projekti nimetus / asukoht			Töö nr
Markuse maaüksuse projekt / Tartu Vald, Vahi alevik, Markuse			2401
Koostaja	Möötkava	Leht / formaat	Kuupäev
Anne Visnapuu	1:500	1 / A4	18.04.24